


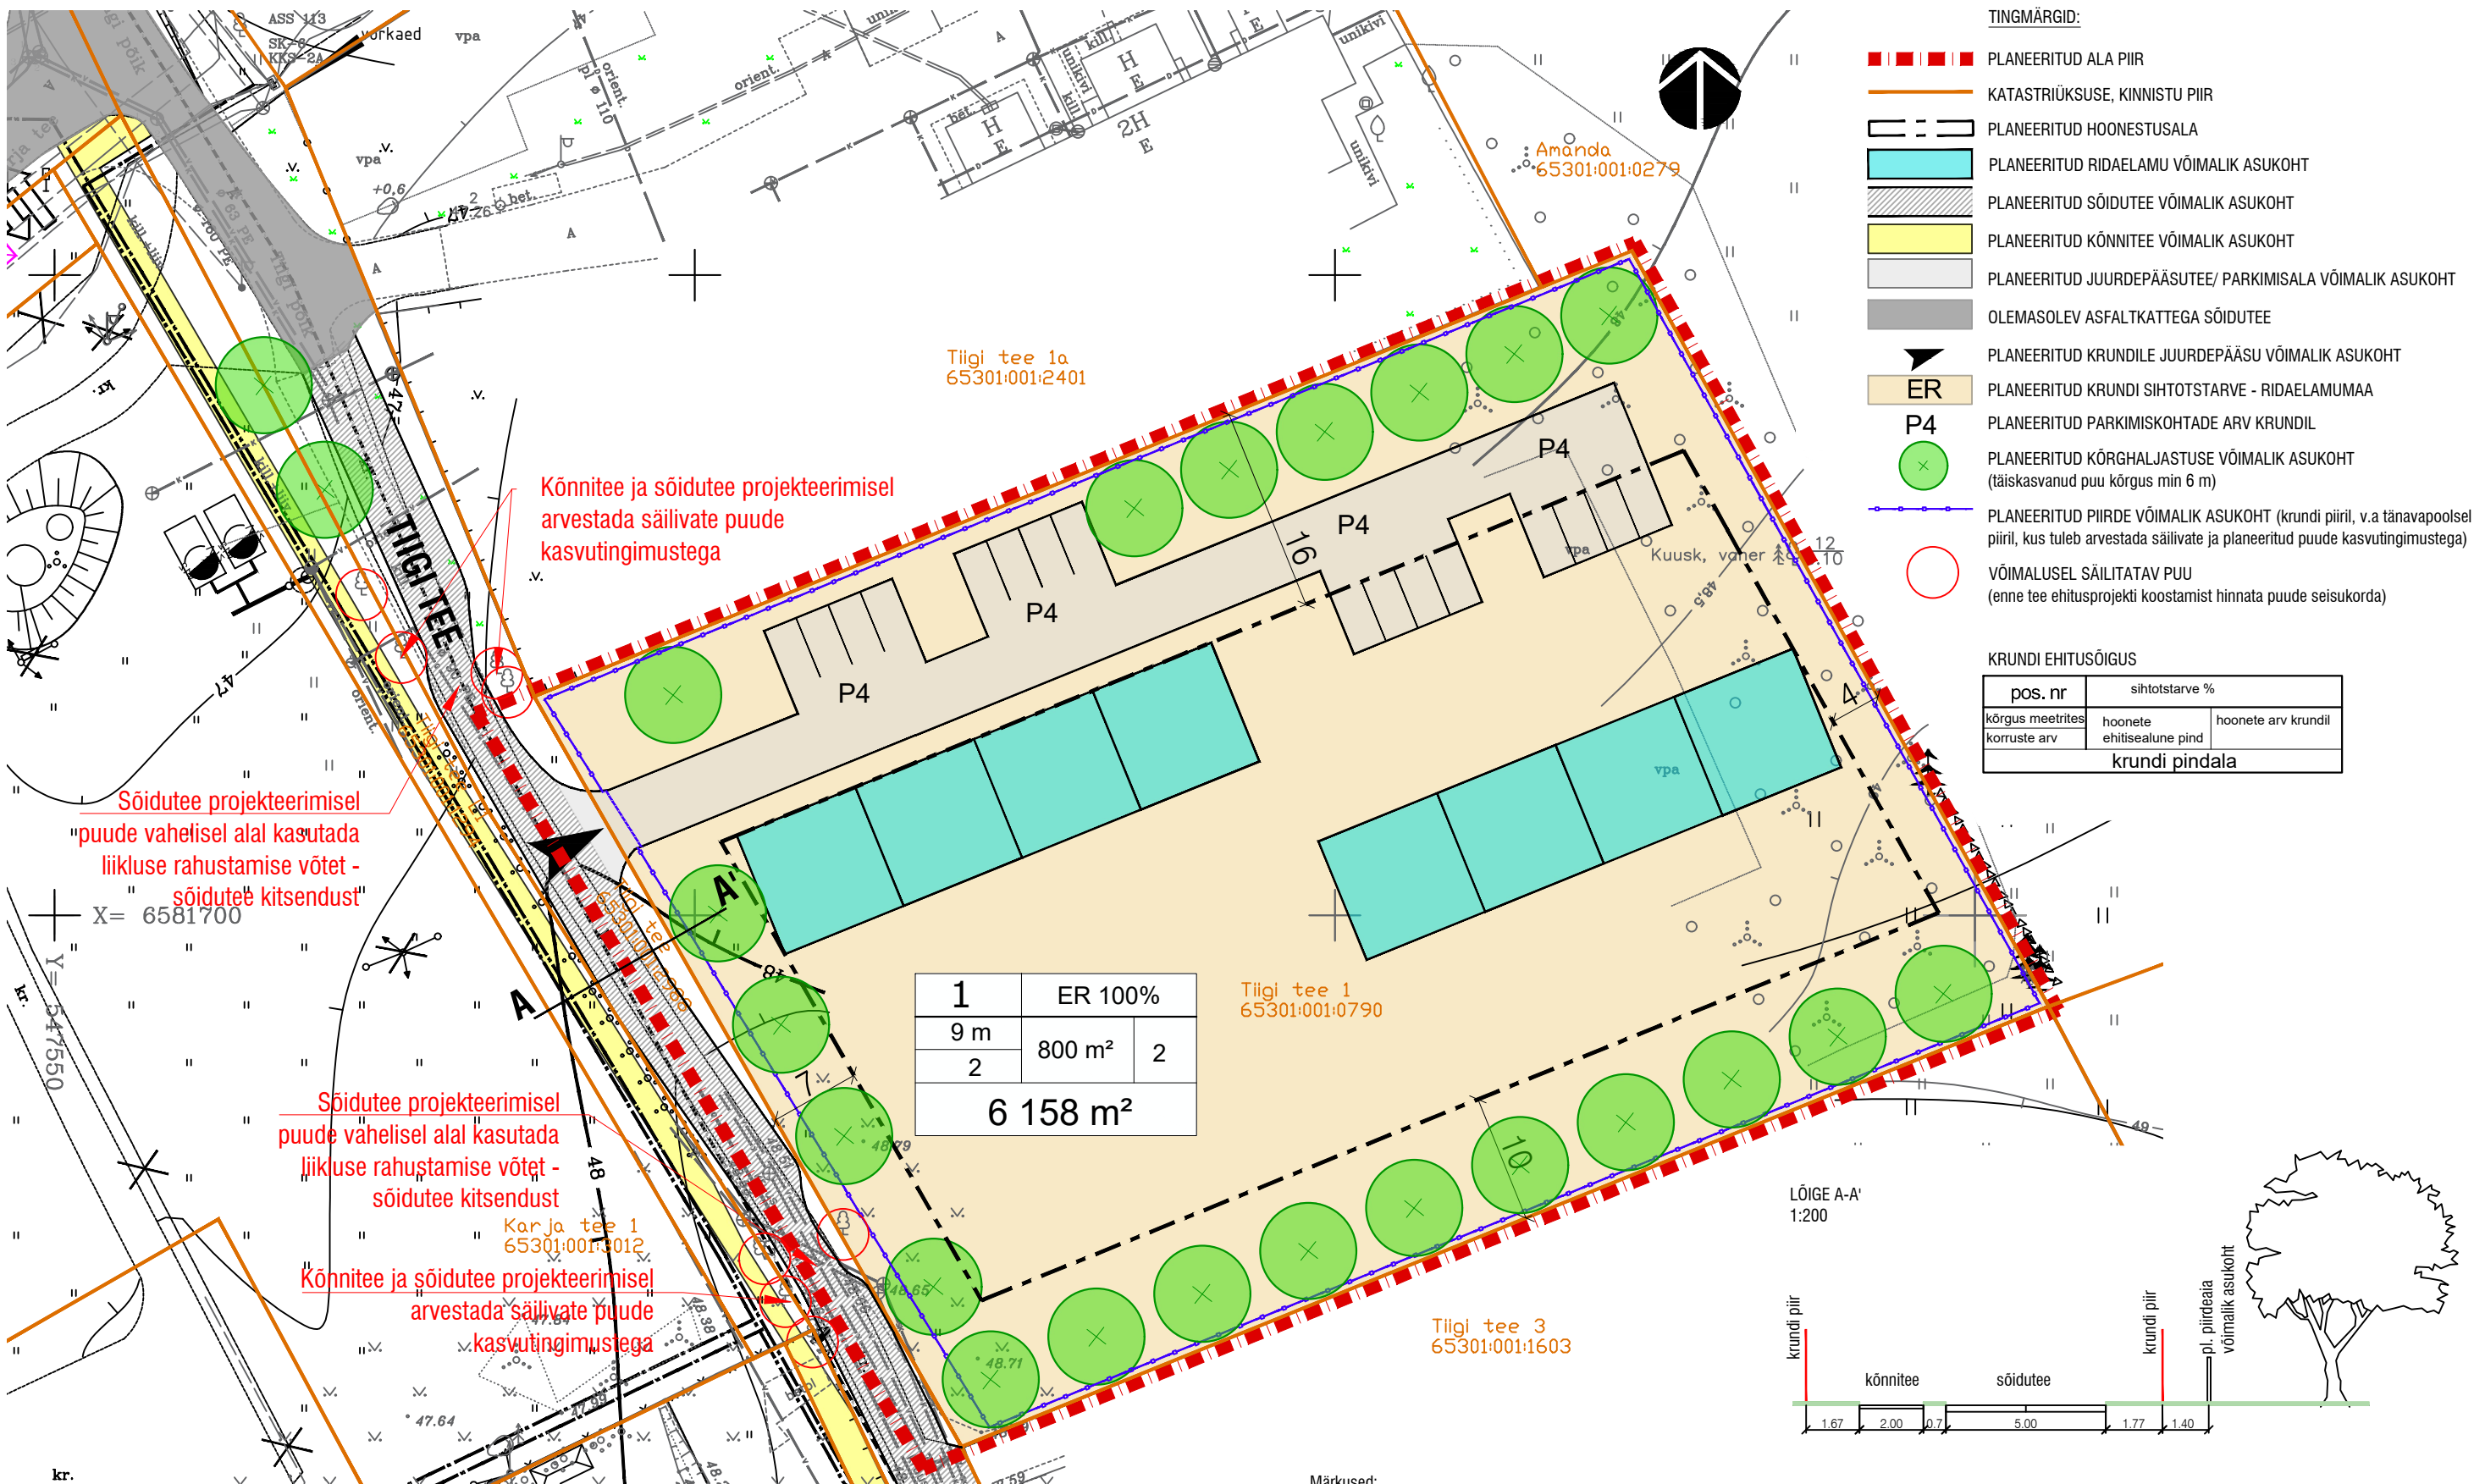

TABEL 1. MOODUSTATUD KRUNTIDE EHITUSÕIGUS										
Pos. nr	Krundi aadress	Krundi planeeritud suurus (m ²)	Hoonete suurim lubatud ehitisealune pind (m ²)	Suurim korruselisus	Hoone lubatud suurim kõrgus maapinnast (m)	Hoonete suurim lubatud arv	Krundi kasutamise sihtotstarve	Krundi kasutamise sihtotstarve katastrüksuse liigi järgi	Suletud brutopind katastrüksuse sihtotstarvete kaupa (m ²)	Planeeritud parkimiskohtade arv
1	Tiigi tee 1	6158	800	2	9	2	ER 100%	E 100%	1600	16

Märkused:

1. Alusplaanina on kasutatud kõrvalmaaaüksustele koostatud detailplaneeringute alusplaan.

SIRKEL&MALL ARHITEKTUUR JA PROJEKTEERIMINE Reg. nr: 11124774 Laki tn. 5, 10621 Tallinn web: www.sma.ee e-mail: info@sma.ee tel: +372 6 555 480 fax: +372 6 100 540 Projekteerimine: EEP 000543 Omanikujärelevalve: EEO 000611		Projekti nimi: Assaku alevikus Tiigi tee 1 maaüksuse detailplaneering	
		Huvitatud isik: Heiki Einpaul	Address: Tiigi tee 1, Assaku alevik, Rae vald, Harju maakond
Projektijuht-planeerija: Piret Pallase (digitaalselt allkirjastatud)		Joonise nimetus: Eskiislahendus	
Arhitekt: Gea Hein		Töö nr. : 21065	Staadium: ES
		Kuupäev: 10.09.2021	Möötkava: 1 : 500
		Joonise nr. : ES-03	