



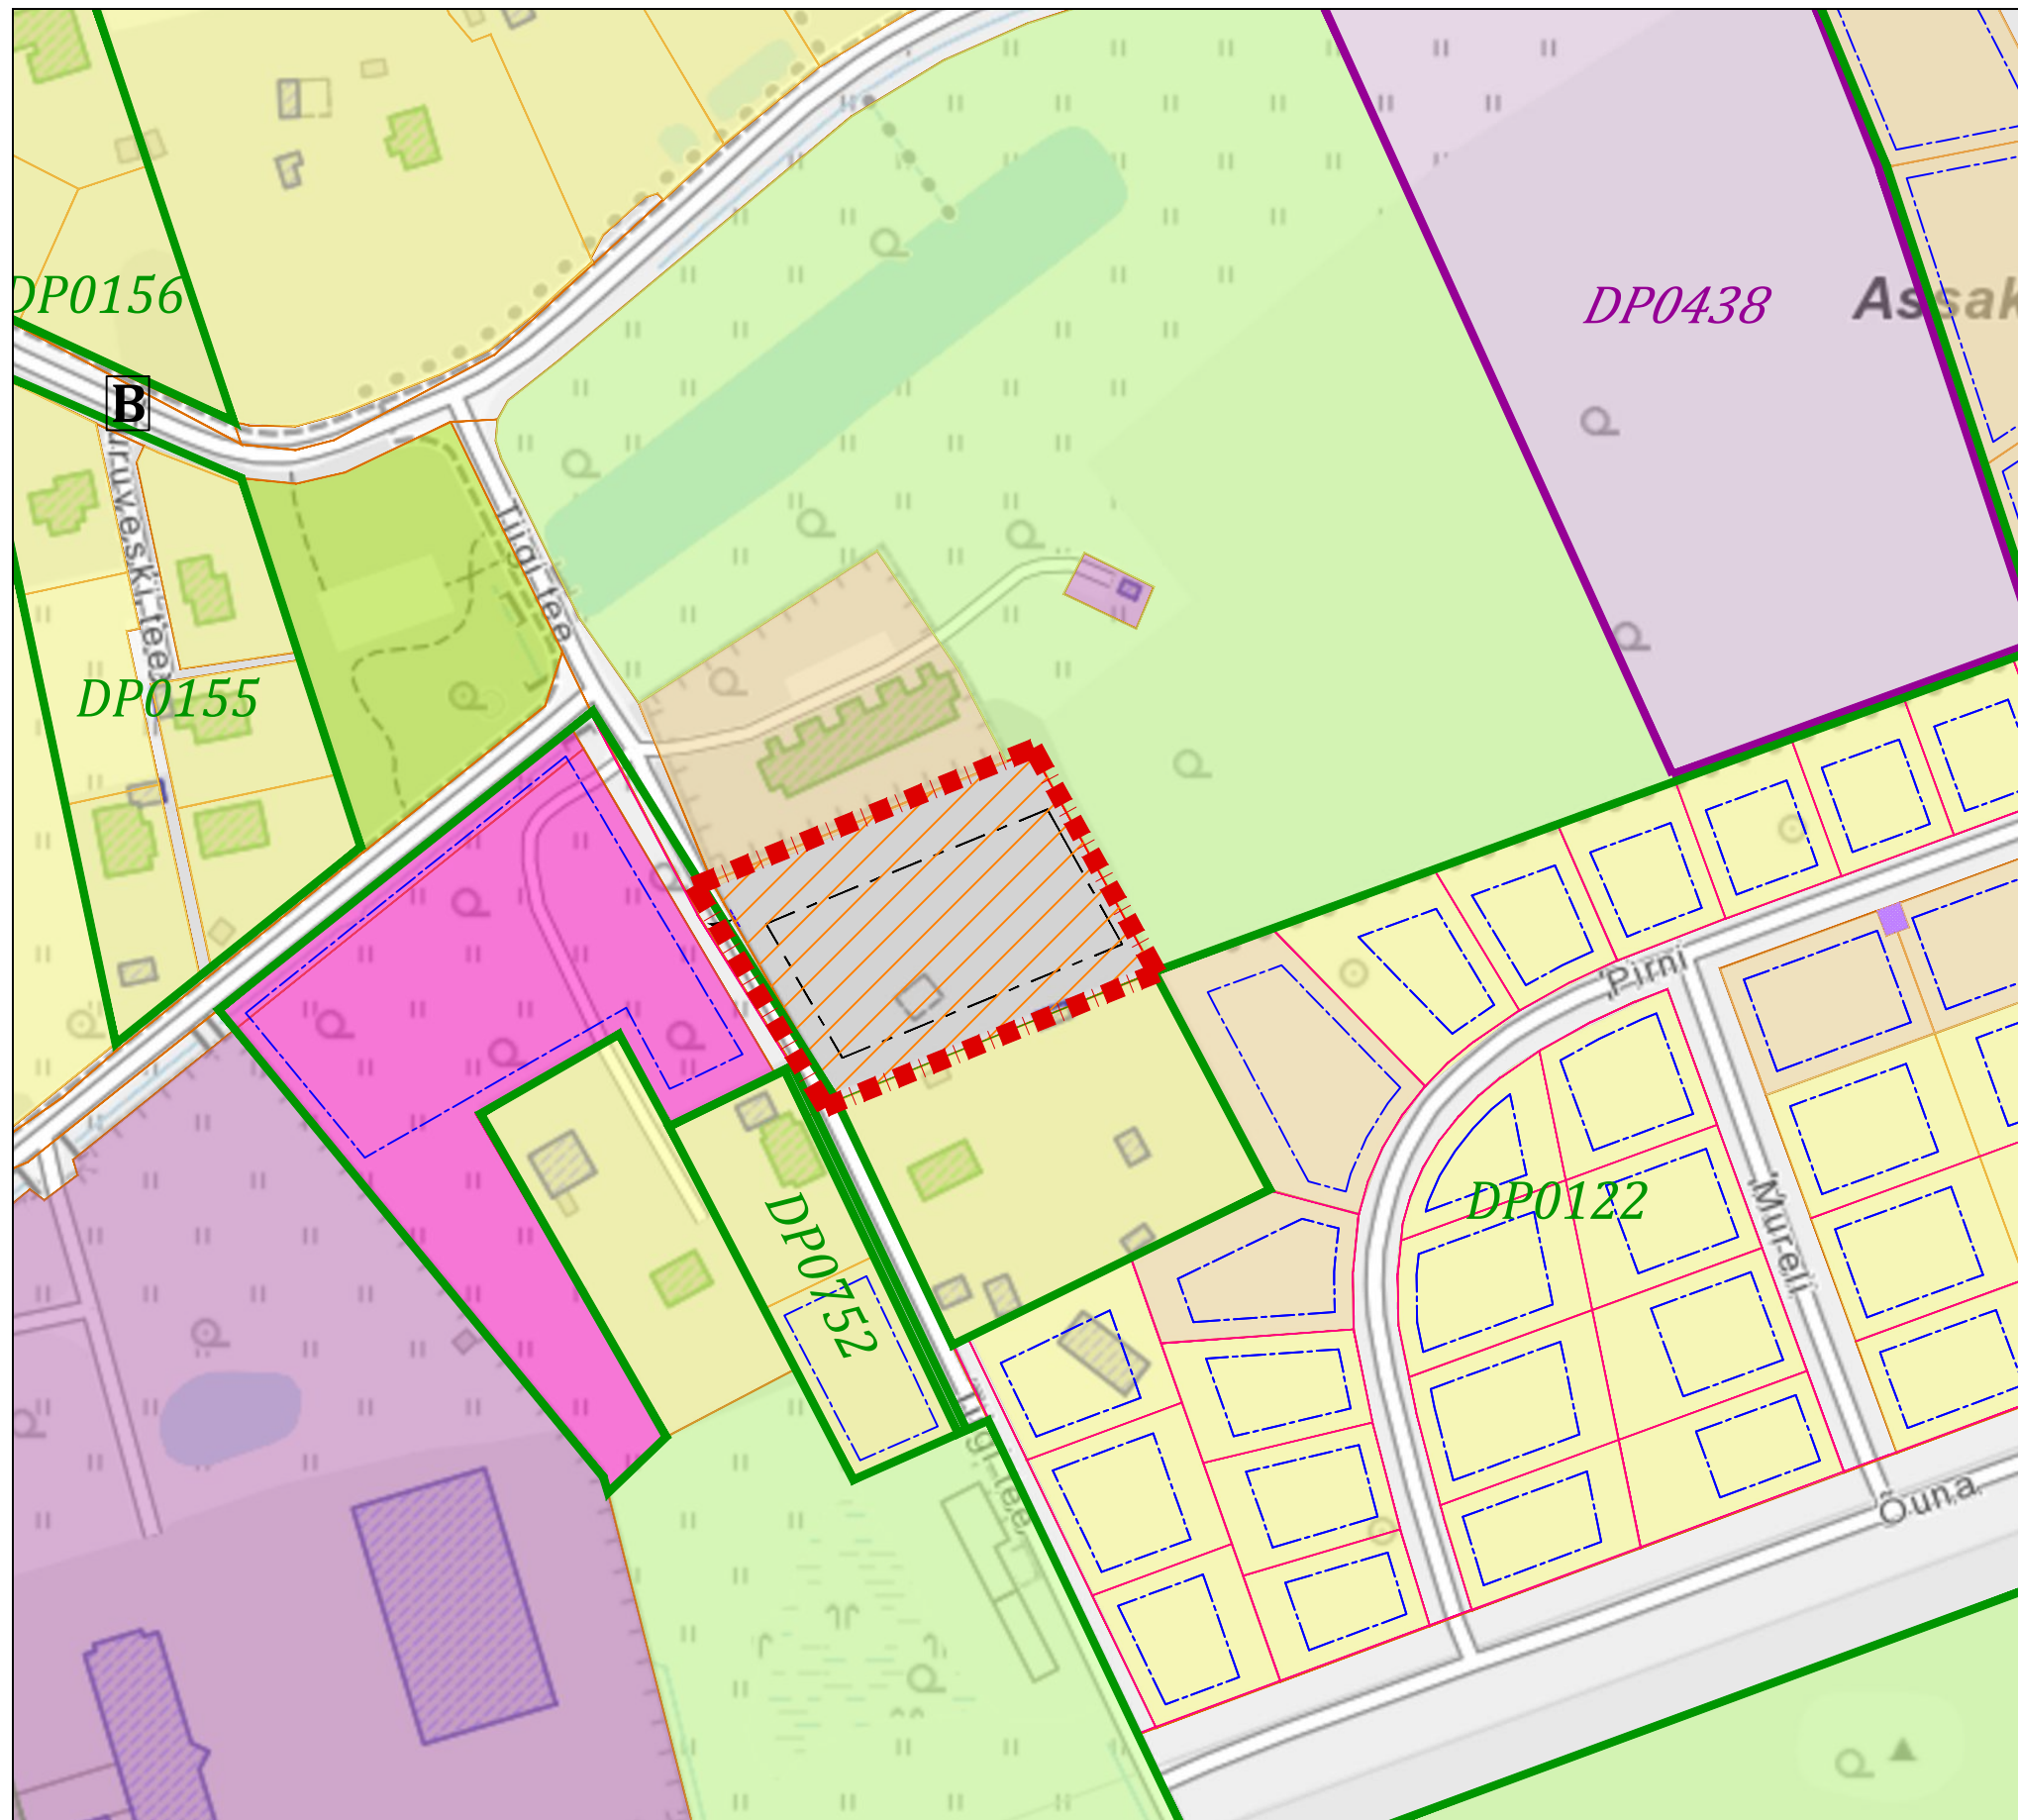

- TINGMÄRGID:
- planeeritud ala piir
 - katastriüksuse, kinnistu piir
 - planeeritud hoonestusala
 - varem planeeritud hoonestusala
 - olemasolev põhihoone/abihoone
 - algatatud detailplaneering
 - kehtestatud detailplaneering
 - planeeritud ridaelamumaa sihtotstarbeline krunt
 - pereelamumaa sihtotstarbeline krunt
 - ridaelamumaa sihtotstarbeline krunt
 - üldkasutatava maa sihtotstarbeline krunt
 - maatulundusmaa sihtotstarbeline krunt
 - tootmismaa sihtotstarbeline krunt
 - tootmis- ja ärimaa sihtotstarbeline krunt
 - olemasolev bussipeatus

Väljavõte Rae valla üldplaneeringust

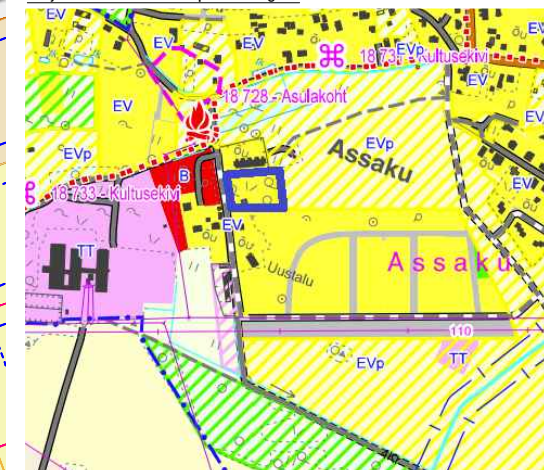

- Kergliiklustee*
- Perspektiivne tänav*
- Ärimaa
- Elamumaa
- Haljasala ja parkmetsa maa
- Tootmis- ja ärimaa

Väljavõte koostamisel Rae valla põhjapiirkonna üldplaneeringust



- Mänguväljakute maa (Hm)
- Kaitsehaljastuse maa (Hk)
- Ridaelamumaa (Er)
- Väikeelamumaa (Ev)
- Ärimaa (B)
- Transpordimaa (L)
- Kõrge rekreatiivse väärtusega haljasala maa (H)
- Muinsuskaitseala või kinnismälestise ala
- Muinsuskaitseala või kinnismälestise kaitsevöönd
- Kaitsehaljastuse koridor
- Rail Baltic eelprojekt ja persp. Tallinna lõunepoolne ringraudtee

Märkused:

- Alusplaanina on kasutatud Maa-ameti aluskaarti.
- Lähiala detailplaneeringute andmed on 10.06.2021 seisuga.
- Lähiala detailplaneeringute kohta infot vaata seletuskirjast.



Reg. nr. 11124774
Laki tn. 5, 10621 Tallinn
web: www.sma.ee
e-mail: info@sma.ee
tel: +372 6 555 480
fax: +372 6 100 540
Projekteerimine: EEP 000543
Omanikujärevalve: EEO 000611

Projekti nimi:

Assaku alevikus Tiigi tee 1 maaüksuse detailplaneering

Huvitatud isik:

Heiki Einpaul

Aadress:

Tiigi tee 1, Assaku alevik, Rae vald, Harju maakond

Joonise nimetus:

Kontaktvööndi analüüsiskeem

Töö nr.:

21065

Stadium:

ES

Kuupäev:

10.06.2021

Möötkava:

1 : 2000

Joonise nr.:

ES-02