


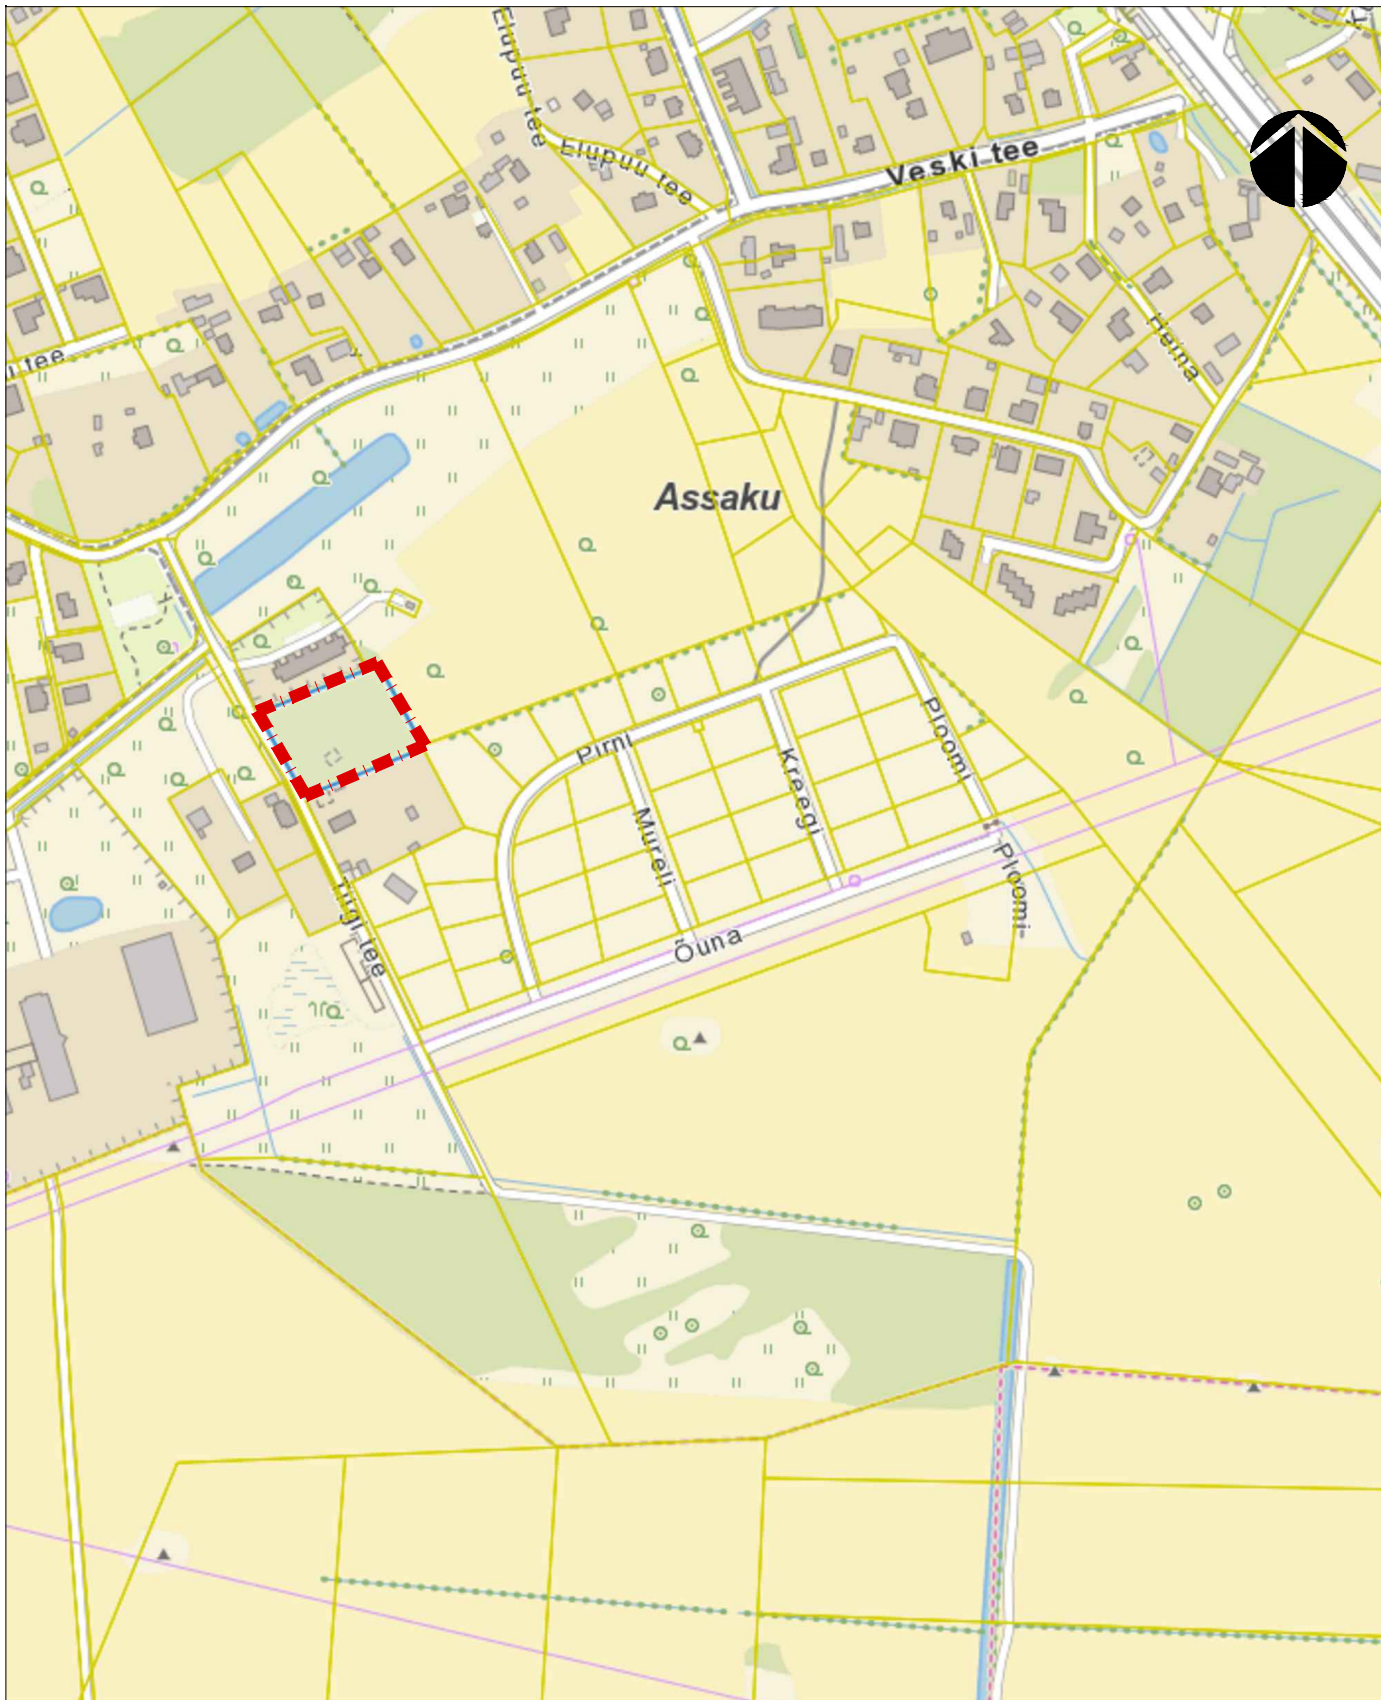

TINGMÄRGID:

— planeeritud ala piir



Reg. nr: 11124774
Laki tn. 5, 10621 Tallinn
web: www.sma.ee
e-mail: info@sma.ee
tel: +372 6 555 480
fax: +372 6 100 540
Projekteerimine: EEP 000543
Omanikujärevalve: EEO 000611

Projekti nimi:

Assaku alevikus Tiigi tee 1 maaüksuse detailplaneering

Huvitatud isik:

Heiki Einpaul

Aadress:

Tiigi tee 1, Assaku alevik, Rae vald, Harju maakond

Joonise nimetus:

Situatsiooniskeem

Projektijuht-planeerija: Piret Pallase (digitaalselt allkirjastatud)

Töö nr. :

21065

Stadium:

ES

Kuupäev:

10.06.2021

Mõõtka:

-

Joonise nr. :

ES-01