



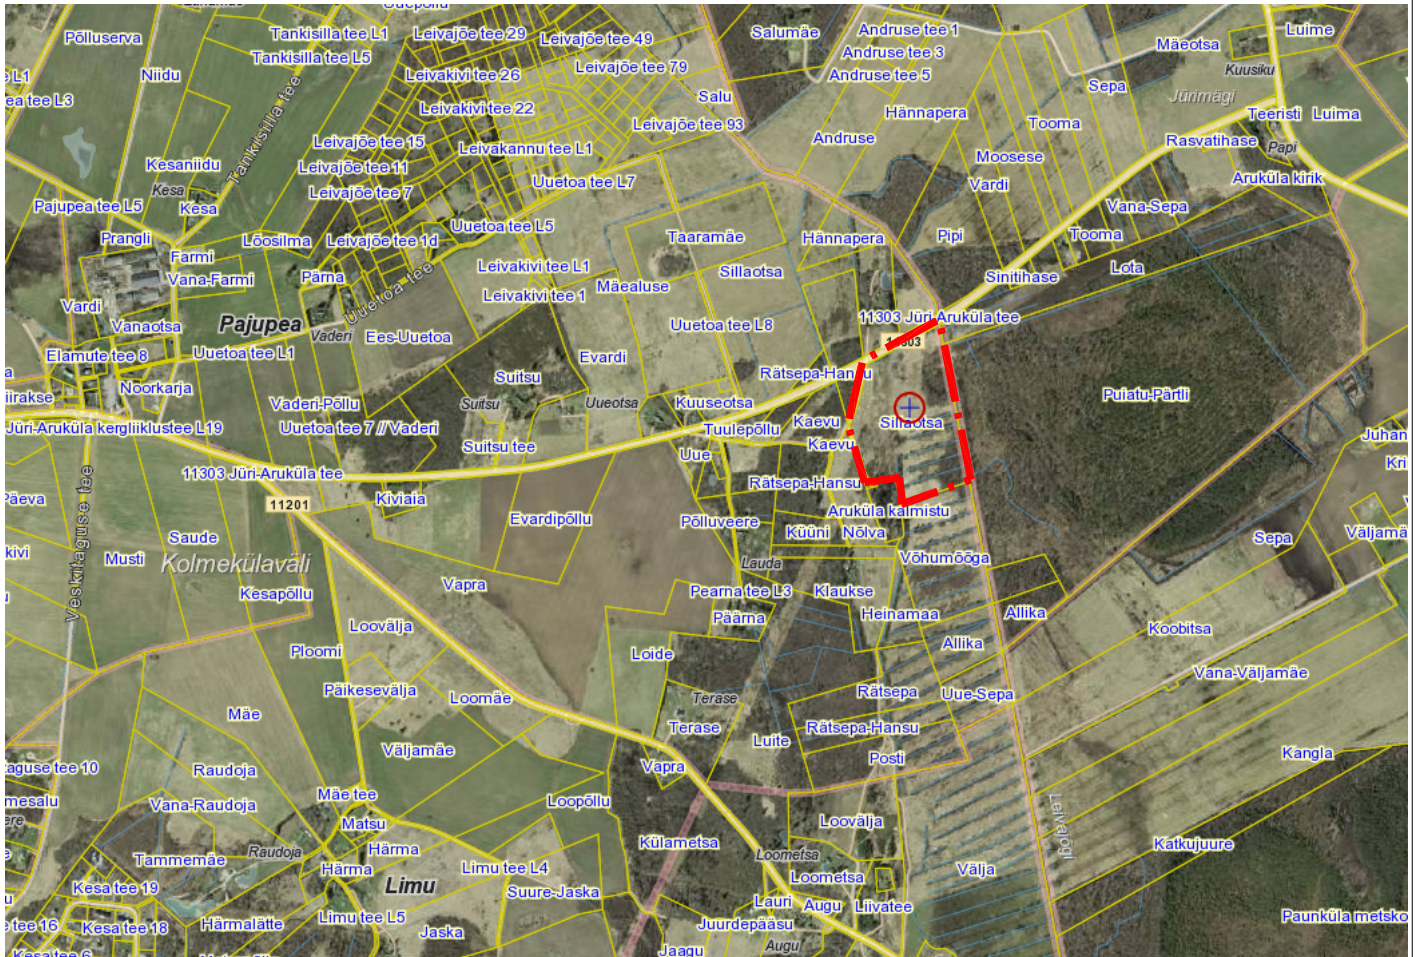

TINGMÄRGID:



Planeeringuala

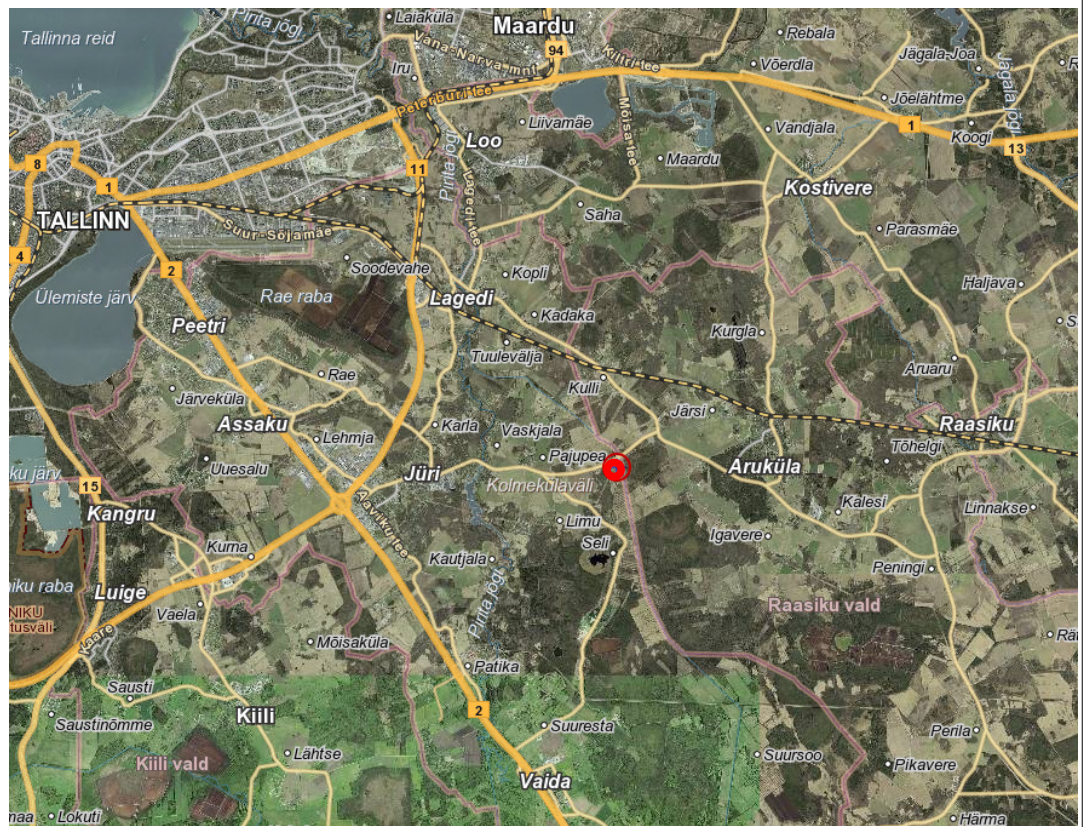

Arhitekt K. Samblük

Projektijuht A. Anton

Tehnik

RAE VALD PAJUPEA KÜLA
SILLAOTSA KINNISTU

DETAILPLANEERINGU ESKIIS

ASUKOHASKEEM

Töö nr. 483

ESKIIS

M

02.06.2022

AS - 01