


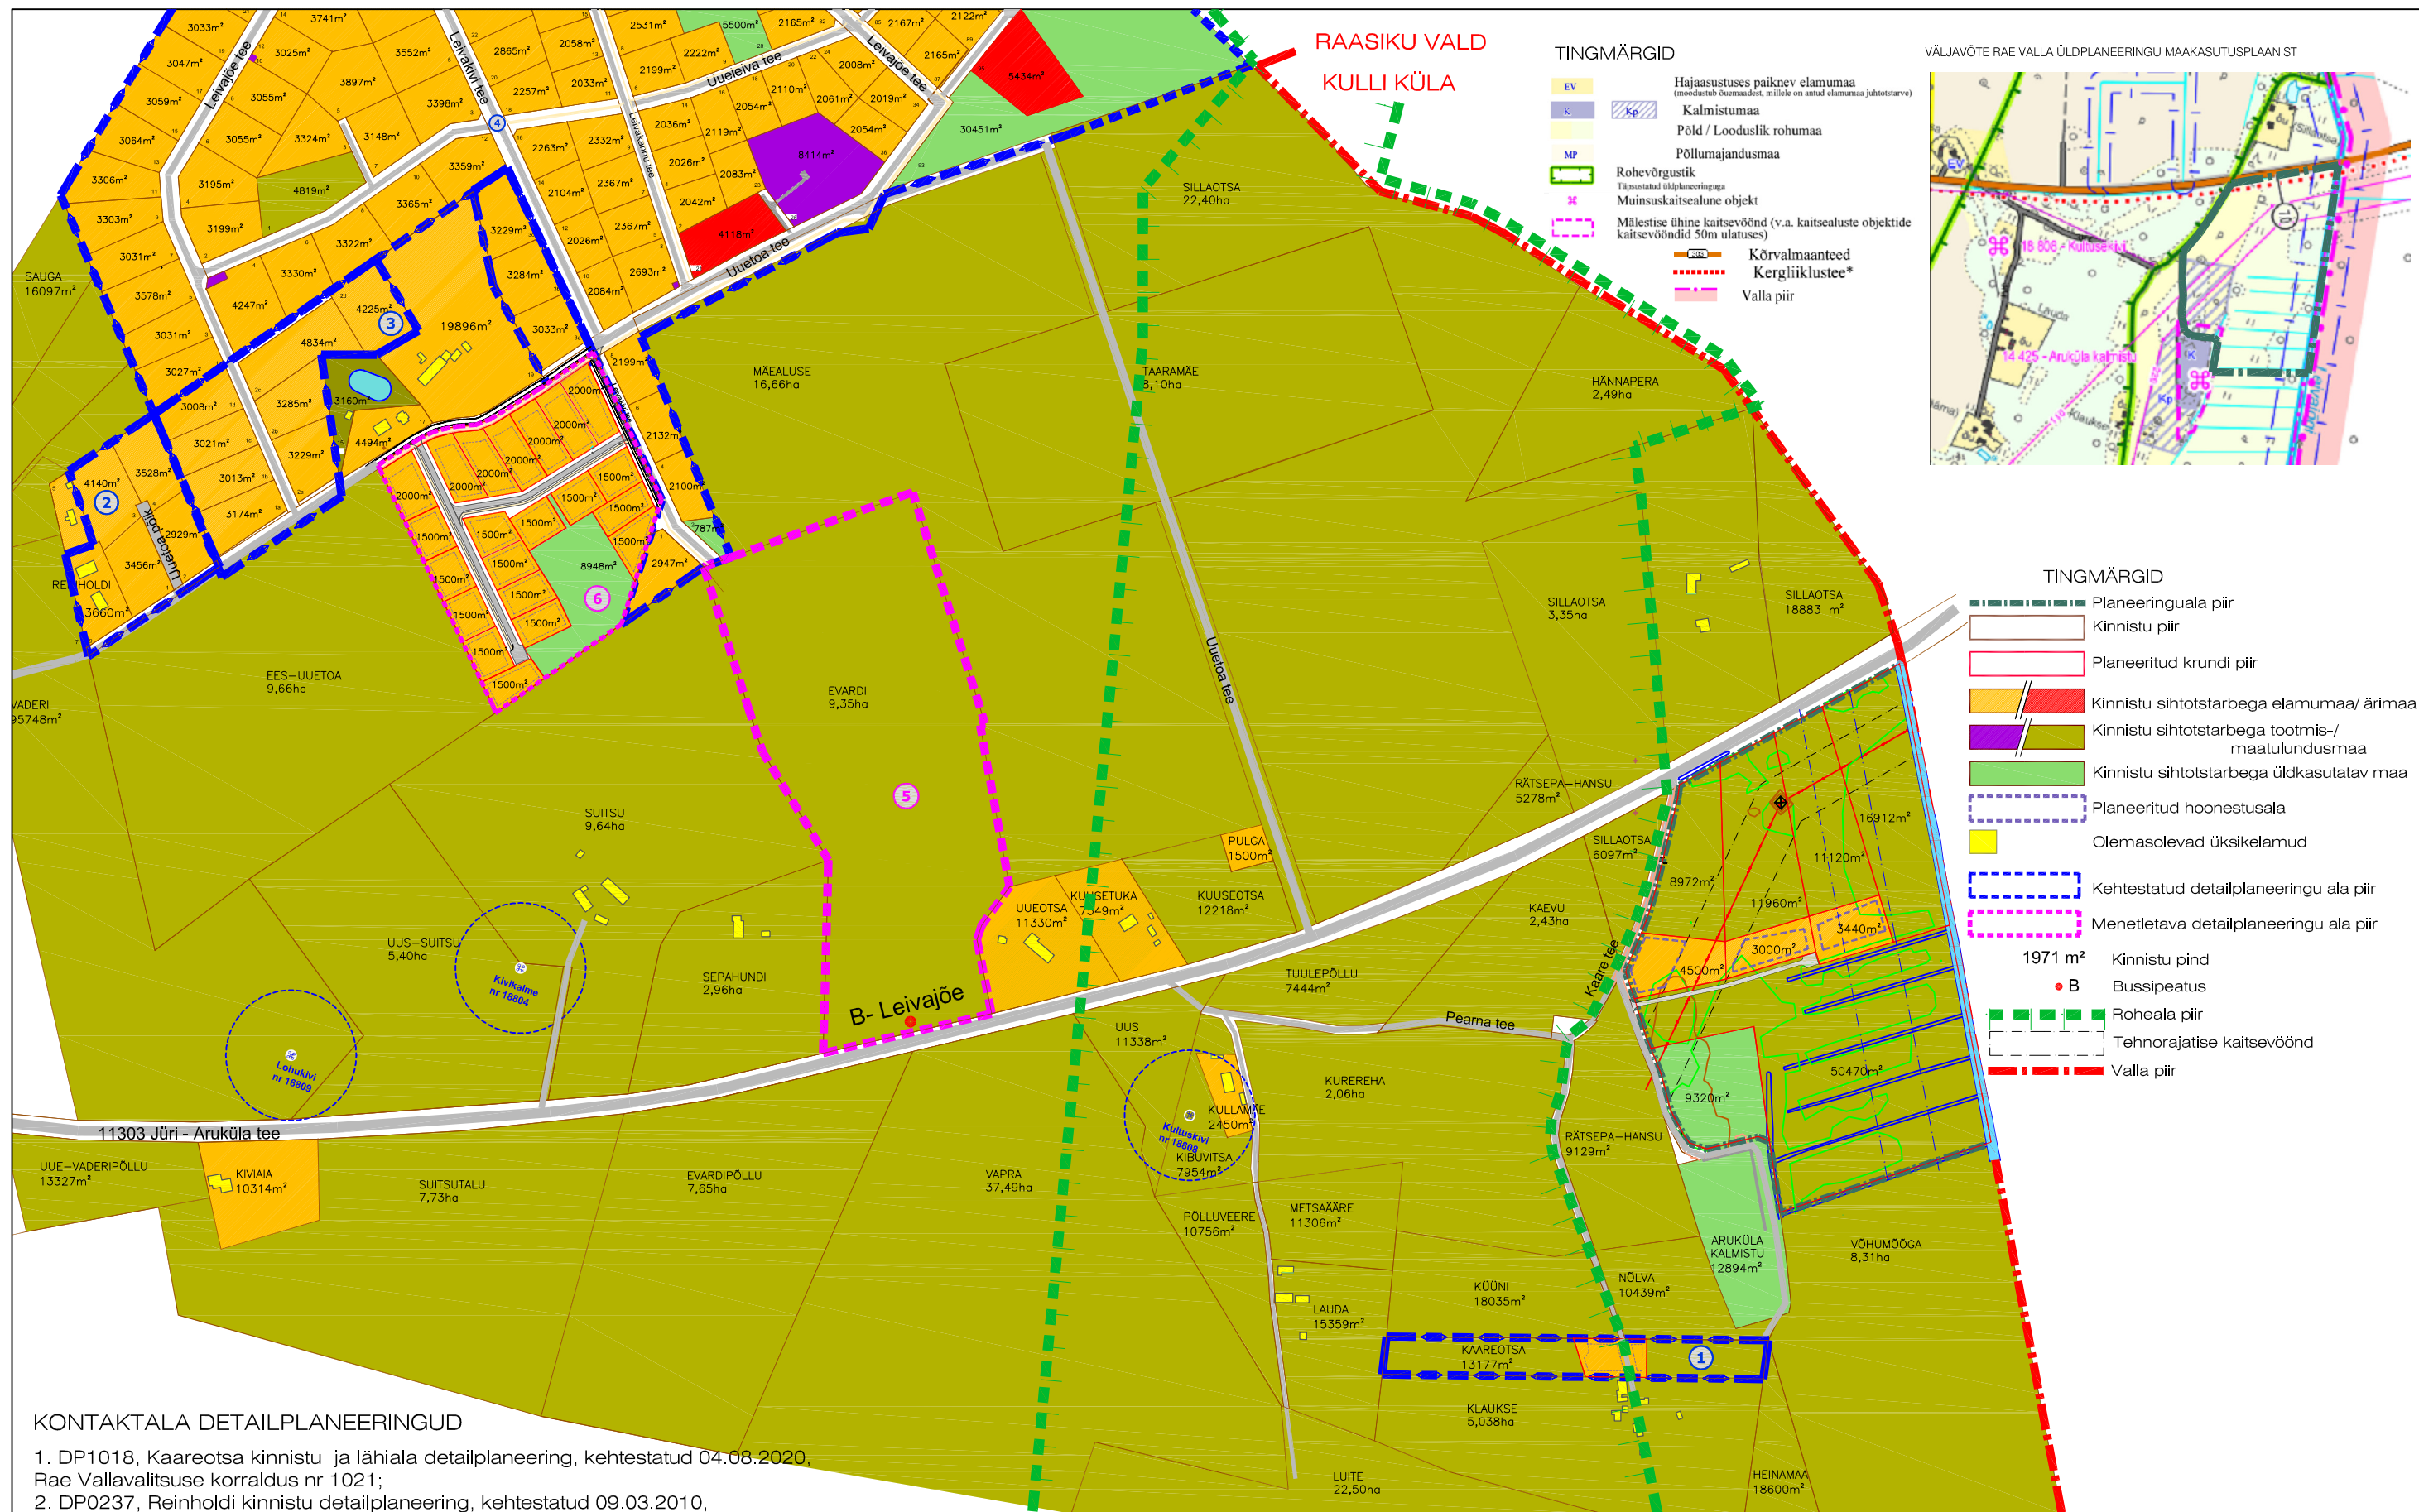

#### KONTAKTALA DETAILPLANEERINGUD

1. DP1018, Kaareotsa kinnistu ja lähiala detailplaneering, kehtestatud 04.08.2020, Rae Vallavalitsuse korraldus nr 1021;
2. DP0237, Reinholdi kinnistu detailplaneering, kehtestatud 09.03.2010, Rae Volikogu otsus nr.76;
3. DP0284, Estna kinnistu detailplaneering, kehtestatud 20.06.2006, Rae Volikogu otsus nr.126;
4. DP0175, Leiva kinnistu detailplaneering, kehtestatud 11.10.2005, Rae Volikogu otsus nr.476;
5. DP0597, Evardi kinnistu ja lähiala detailplaneering, algatatud 12.02.2008, korraldus nr.368;
6. DP1187, Estna kinnistu ja lähiala detailplaneering, taotlus nr 11722 22.12.2021;



Arhitekt K. Samblük  
Projekti juht A. Anton  
Tehnik

RAE VALD PAJUPEA KÜLA

SILLAOTSA KINNISTUE  
DETAILPLANEERINGU ESKIIS

#### KONTAKTVÖÖNDI ANALÜÜS

Töö nr. 458

ESKIIS

M

30.05.2022

AS - 02