



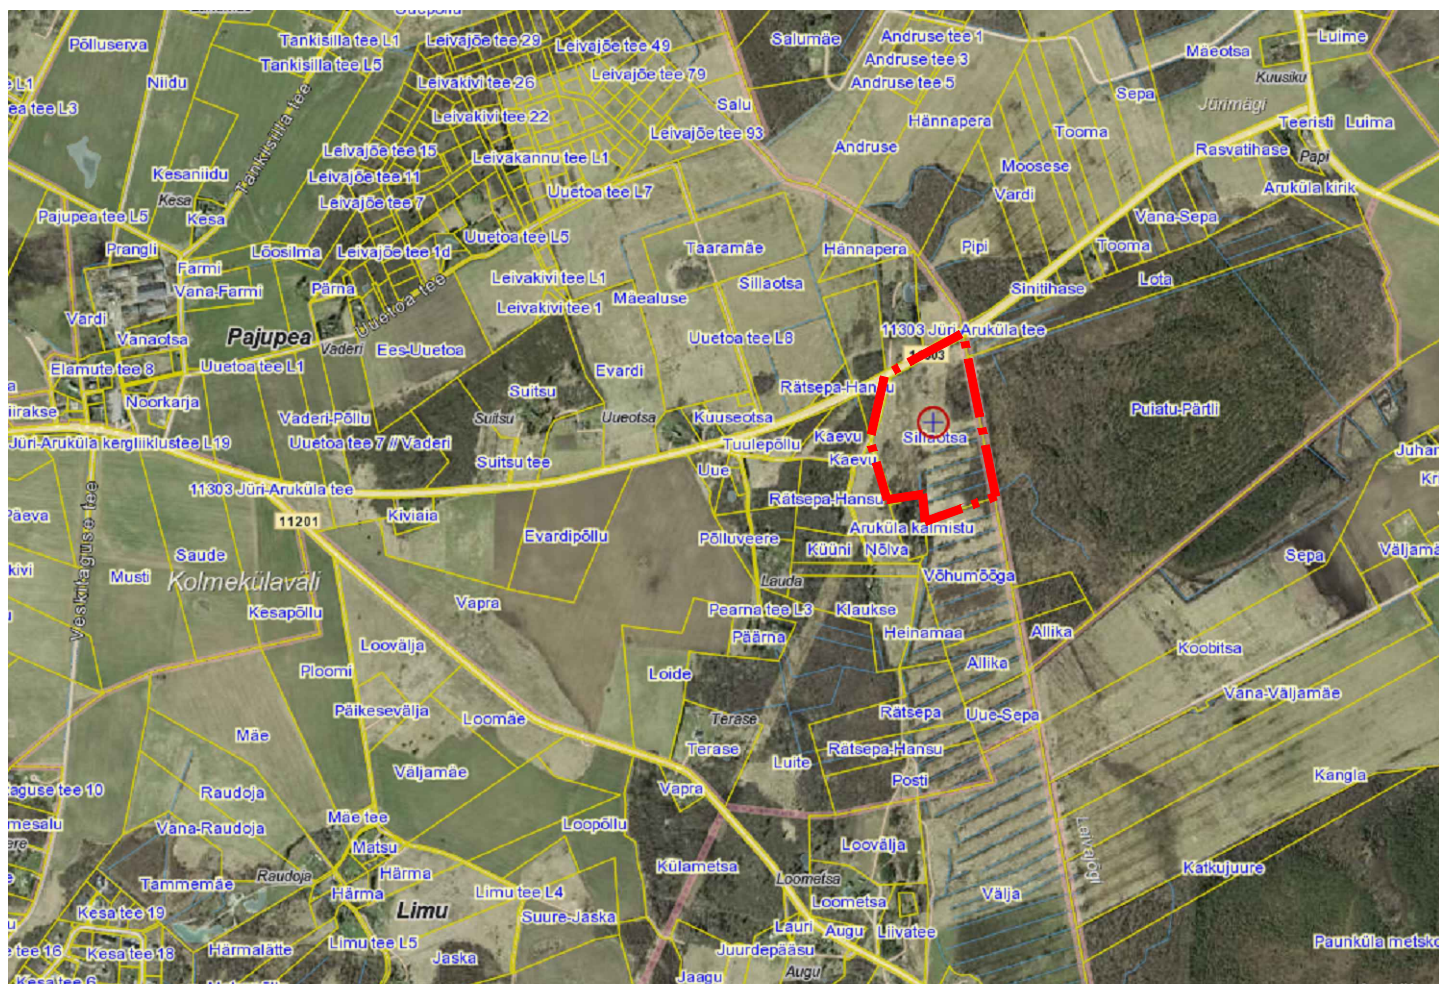

TINGMÄRGID:

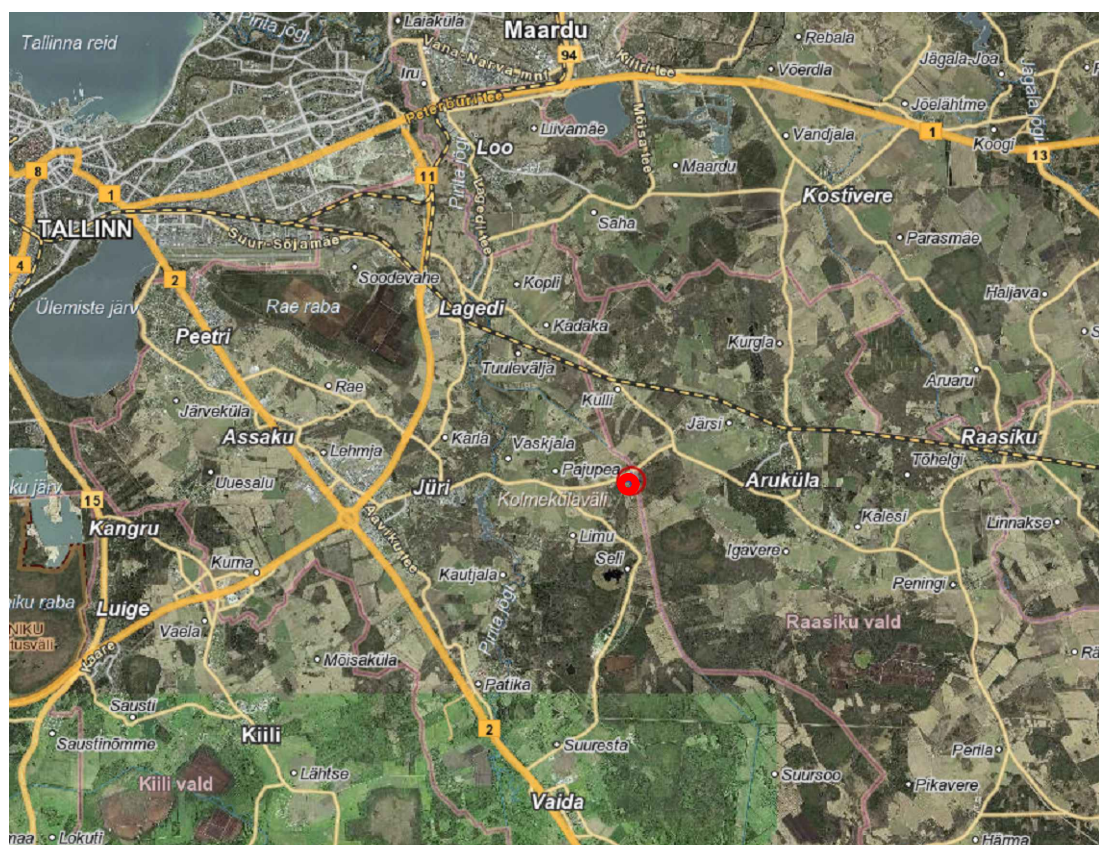

Planeeringuala



Arhitekt K. Samblik

Projektijuht A. Anton

Tehnik

RAE VALD, PAJUPEA KÜLA
SILLAOTSA KINNISTU JA LÄHIALA

DETAILPLANEERING

ASUKOHASKEEM

Töö nr 483

DP

M

03.01.2023

AS - 01