


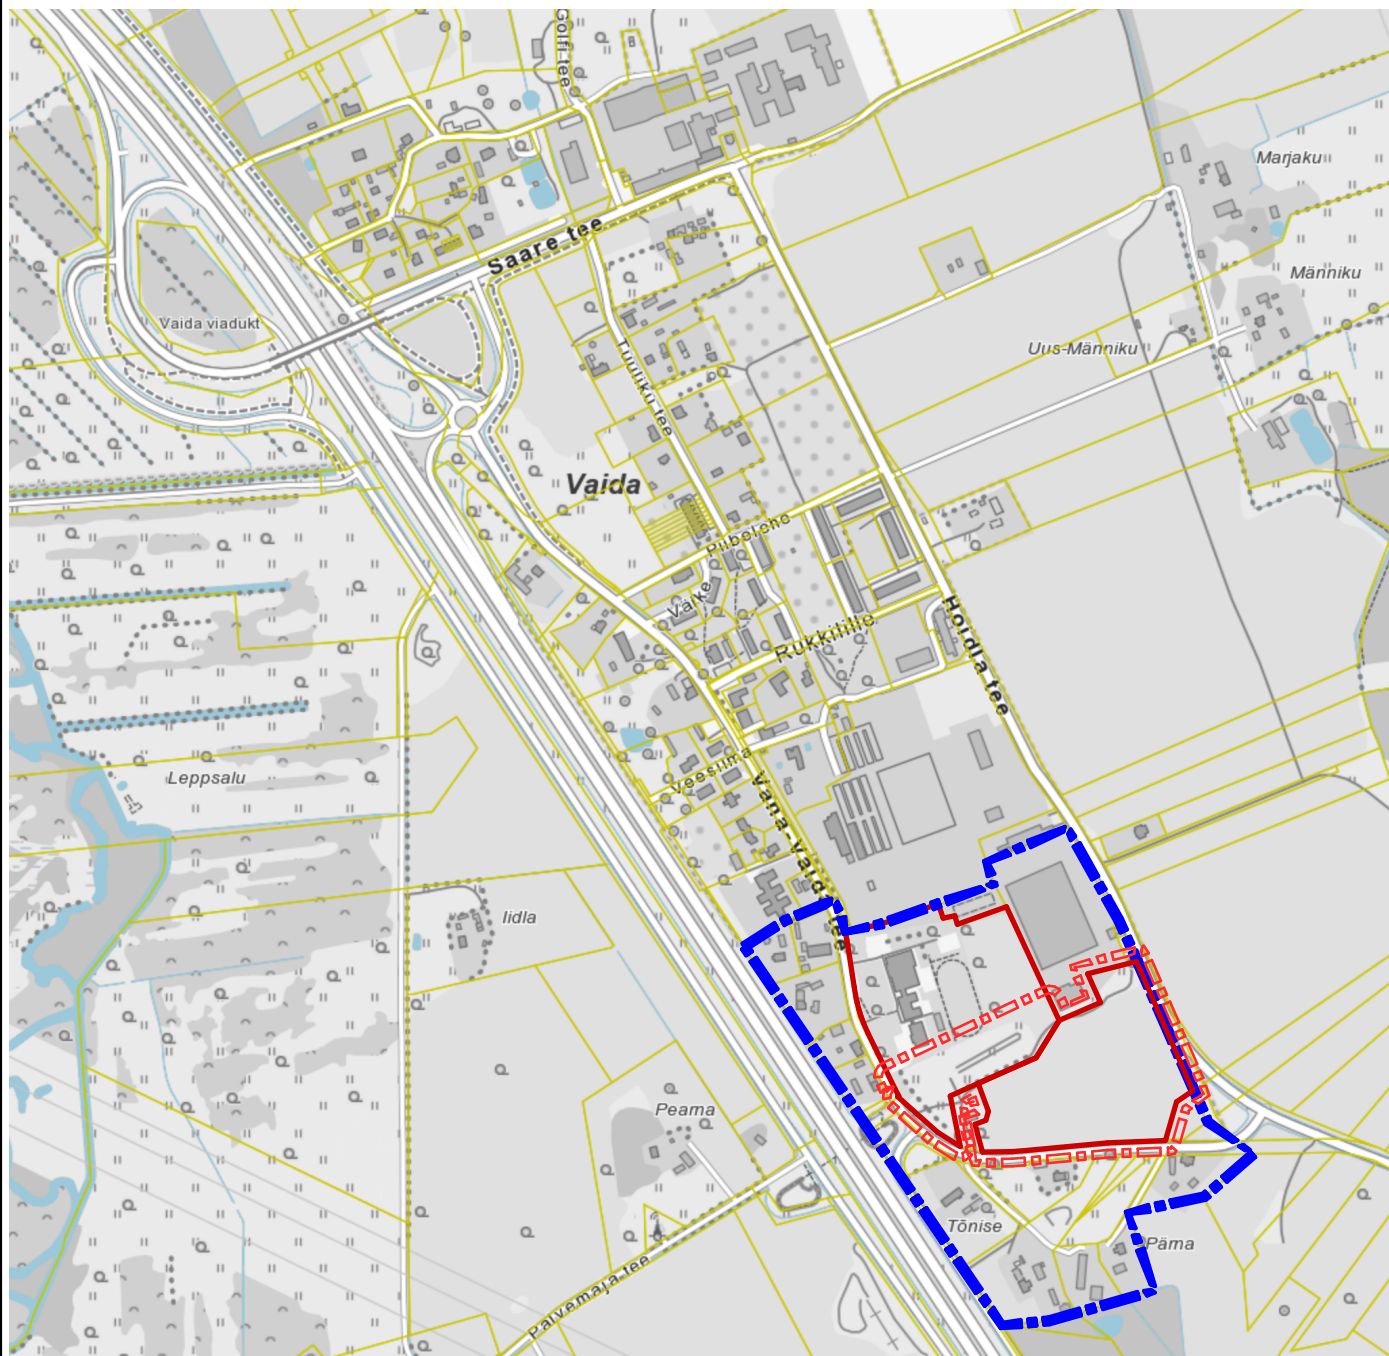

 Olemasolevad kinnistute piirid


 Kontaktvööndi piir


 Planeeringuala piir



TELLJA	Ojamäe OÜ
TELLJA AADRESS	Metsa tn 3, Jüri a, Rae v, Harju mk
TELLJA ESINDAJA	Rando Ottel, Kristo Peerna
KINNISTU OMANIK	Ojamäe OÜ
OMANIKU AADRESS	Metsa tn 3, Jüri a, Rae v, Harju mk
OMANIKU ESINDAJA	Rando Ottel, Kristo Peerna
PROJEKTI JUHT	Madis Karu
PROJEKTI AUTOR	Madis Karu
ARHITEKT	Veiko Koppe
JOONESTAJA	Madis Karu

PROJEKT			
Madara kinnistu ja lähiala detailplaneering			
UUSEHITIS		ÜMBEREHITUS	LAMMUTAMINE
JUURDEHITUS		REKONSTRUEERIMINE	TEHNOSÜST. MUUTMINE
AADRESS			
Madara, Vaida a, Rae v, Harju mk			
LEPING NR.	TÖÖ NR.	STAADIUM	
OM_0121_DP	OM0121	DPE	
KUUPAEV	MOOT	LEHT NR.	
11.10.2021	A4 1:10000	01	
JOONIS			
Situatsiooniskeem			

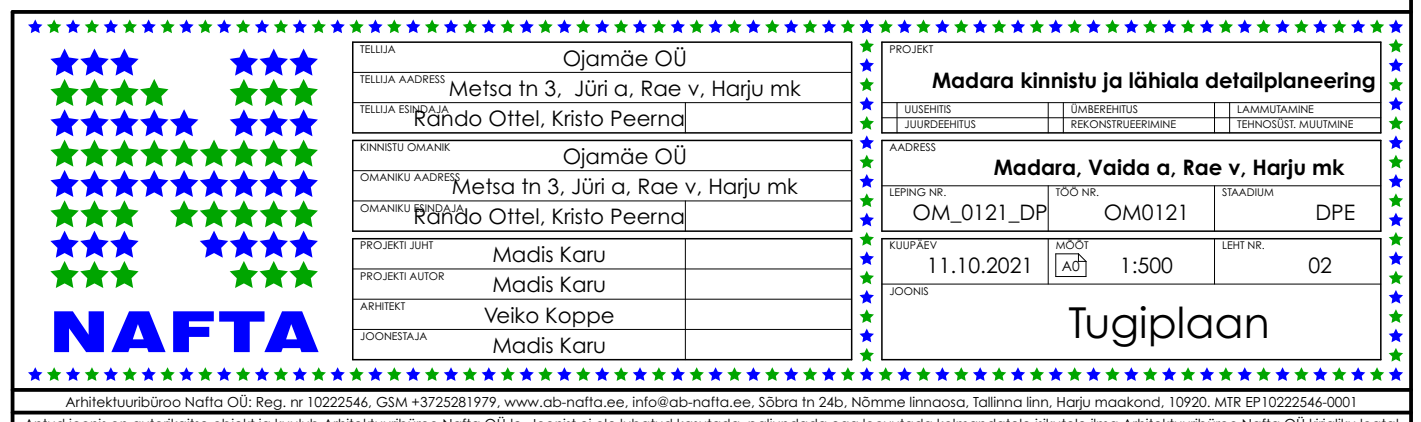

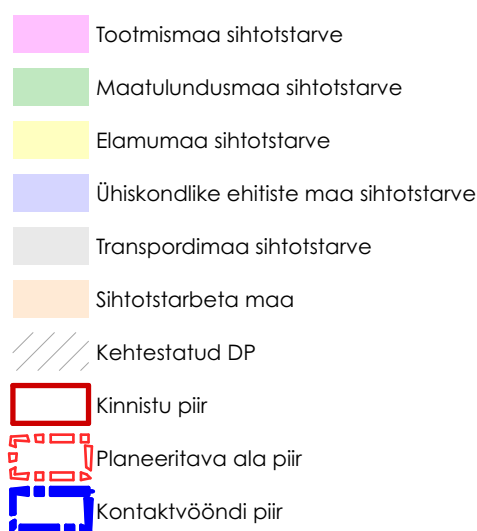

Arhitektuuribüroo Nafta OÜ: Reg. nr 10222546, GSM +3725281979, www.ab-nafta.ee, info@ab-nafta.ee, Sõbra tn 24b, Nõmme linnaosa, Tallinn linn, Harju maakond, 10920, MTR EP10222546-0001

