


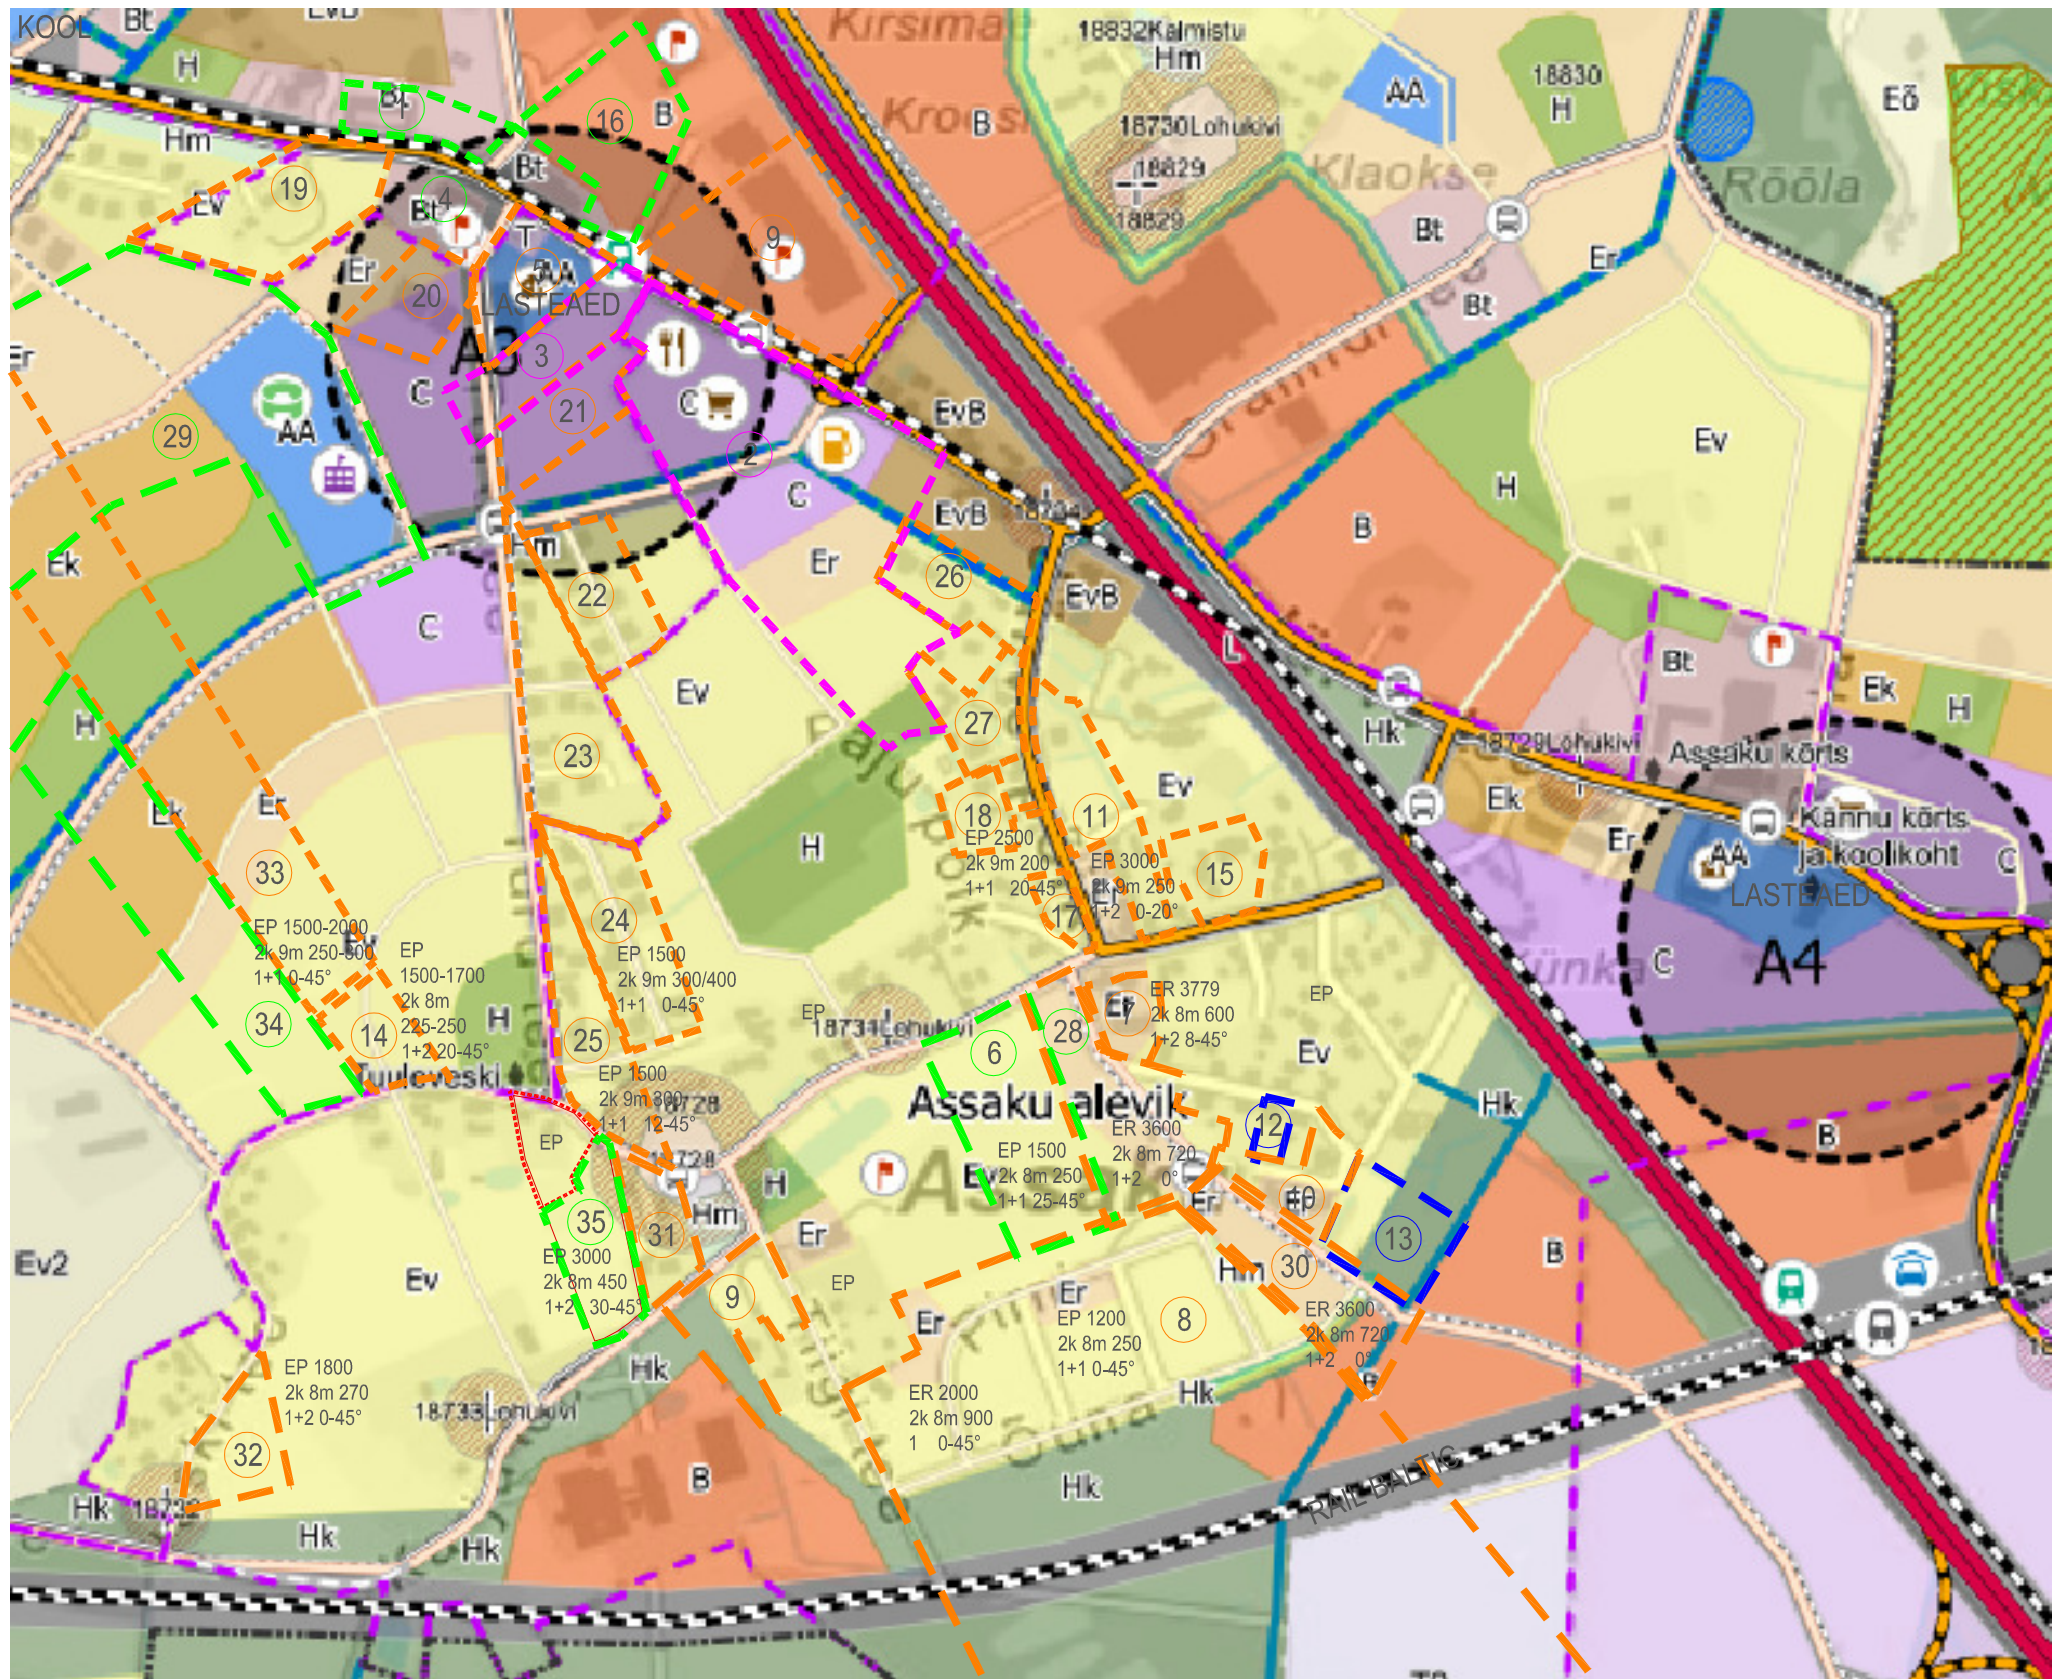

MAAKASUTUSE JUHTOTSTARVE

Maakasutus

Mänguväljakute maa (Hm)

Kaitsehaljastuse maa (Hk)

Põllumajanduslik ja looduslik rohumaa (MP)

Õuema (Eõ)

Perspektiivne ärimaa (EvB)

Korterelamumaa (Ek)

Ridaelamumaa (Er)

Väikeelamumaa (Ev)

Büroohoonete maa (Bb)

Teenindusettevõtete maa (Bt)

Kõrge rekreatiivse väärtusega haljasala maa (H)

Tootismaa (T)

Keskusemaa (C)

Ühiskondliku hoone maa (AA)

Ärimaa (B)

Transpordimaa (L)

Puhke- ja virgestusmaa (Hr)

Maakasutus II etapp

Tootismaa II etapp (T2)

Väikeelamumaa II etapp (Ev2)

1 Vana-Tartu mnt 71 ja 73 DP

2 Kongo I ja Vana-Kongo I DP

3 Kalevi kinnistu ja lähiala DP

4 Jaagumäe kinnistu DP

5 Saare kinnistu ja lähiala DP

6 Killingi kinnistu DP

7 Veski tee 13a kinnistu DP

8 Uustalu kinnistu pereelamute DP

9 Jaagupi-Jaani kinnistu DP

10 Maria kinnistu DP

11 Veski tee 14 kinnistu ja lähiala DP

12 Ööbiku tee 10 DP

13 Alla kinnistu DP

14 Väike-Juhani kinnistu DP

15 Veski tee 10 kinnistu DP

16 Vana-Tartu mnt 77 ja Vana-Tartu mnt 77/1 ning lähiala DP

17 Järve tee põik 18 kinnistu DP

18 Jäätmaa kinnistu DP

19 Mäe pereelamute grupi DP

20 Siimu 1 kinnistu DP

21 Kase I kinnistu DP

22 Vana-Kustakse I kinnistu DP

23 Kangru II kinnistu DP

24 Sylvia kinnistu DP

25 Turu I kinnistu DP

26 Järve tee põik 2 DP

27 Järve tee põik 6 DP

28 Villemi ja Piibelehe DP

29 Turu,Kindluse,Liiva ja Veski tee vahelise ala I etapi DP

30 Udumäe DP

31 Turu III maatükk I DP

32 Veski tee 29 DP

33 Juhani 1 DP

34 Inno III DP

35 Karja tn 2 DP

TINGMÄRGID:

Planeeritava ala piir

Kinnistu piir

Algatatud detailplaneering

Vastuvõetud detailplaneering

Kehtestatud detailplaneering

Lõpetatud detailplaneering

EP 1200 - elamu tüüp / krundi keskmine suurus
2k 8m 250 - korruselisus / elamu kõrgus / keskmine max. ehitusalune pind
1+1 0-45° - elamu ja abihoonete arv / lubatud katusekalle

EP - väikeelamud

ER - ridaelamud

MÄRKUSED:

1. Seletuskiri on detailplaneeringu jooniste lahutamatu osa.

TELLIJA: TIIT PÖLDRE

OBJEKT: VESKI TEE 15, ASSAKU ALEVIK, RAE VALD

RESPEKT
ARHITEKTID

PROJEKT: VESKI TEE 15 KINNISTU DETAILPLANEERING

STAADIUM: ESKIIS

JOONIS: KONTAKTVOÕNDI ANALÜÜS

ARHITEKT: L.TALVING

V.ARHITEKT: M.AUS

TÖÖ NR.: 84

MÕÕTKAVA: -

JOONISE NR.: DP02

KUUPÄEV: 01.03.2021

PROJEKTEERIJ: Respekt OÜ; Reg. kood 11072103; Suur-Sõjamäe 10a, Tallinn; Tel.: 52 13 315 e-mail: respekt@arhitektid.ee