



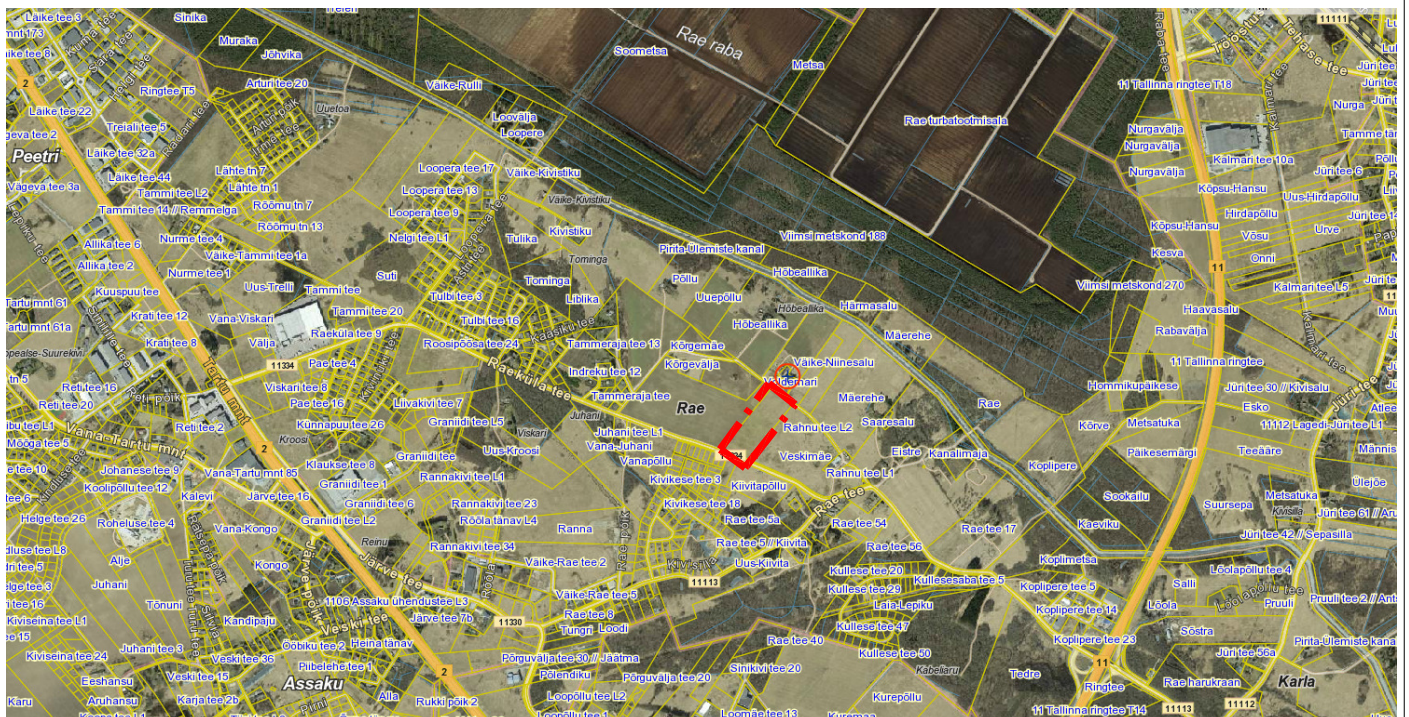

TINGMÄRGID:



Planeeringuala

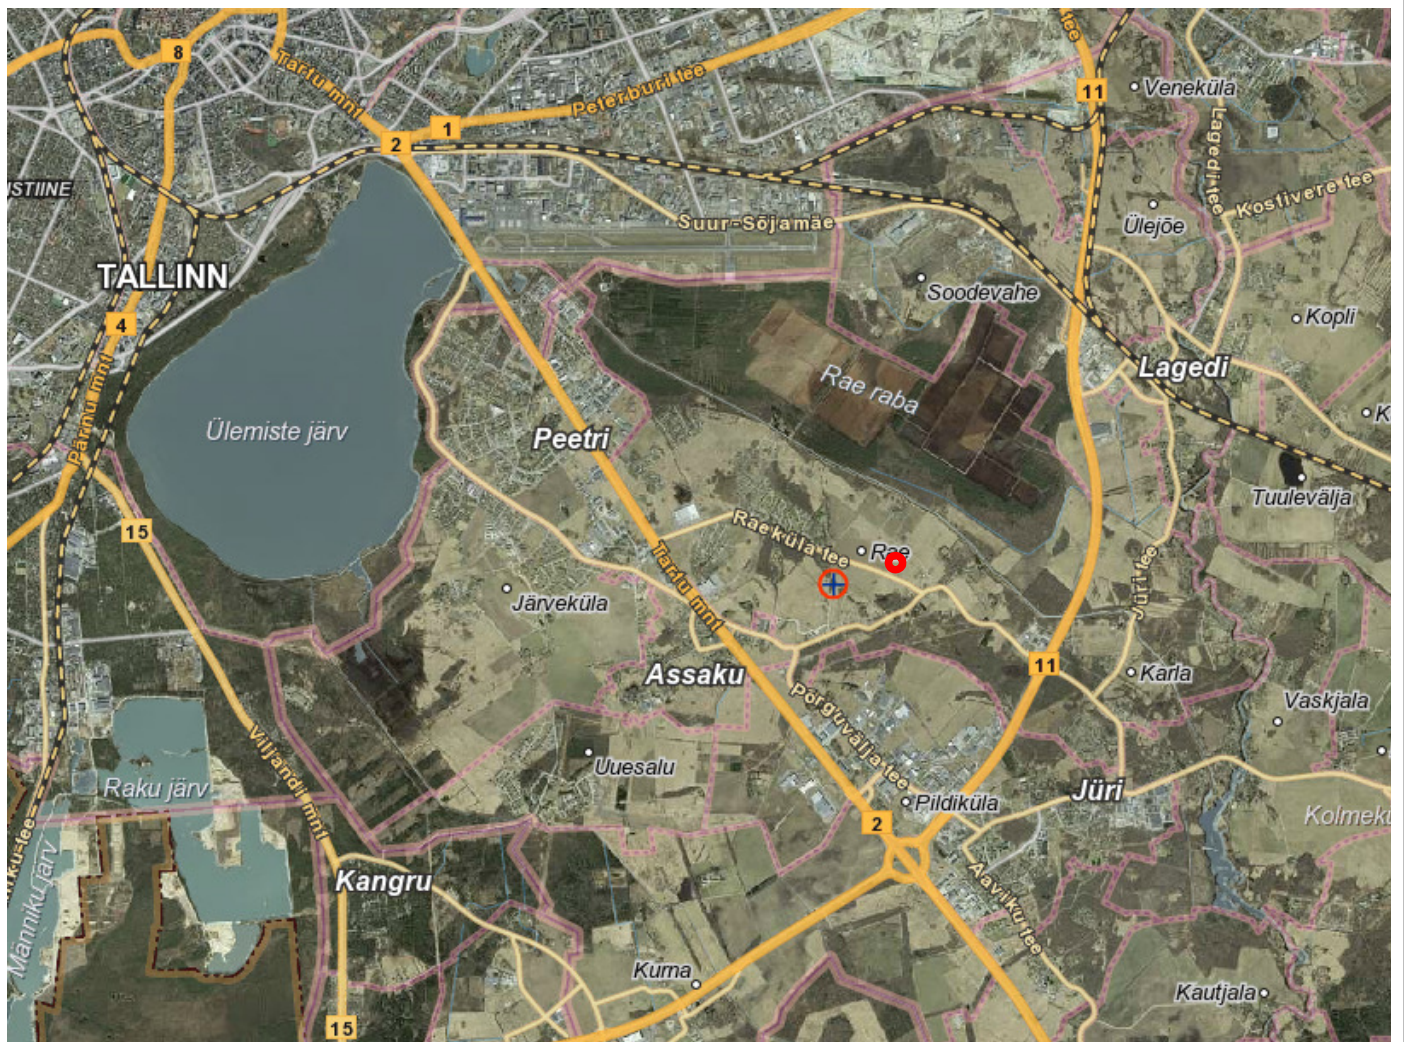

Arhitekt K. Samblük

Projektijuht A. Anton

Tehnik

RAE VALD RAE KÜLA
KIVINUKI KINNISTU
DETAILPLANEERINGU ESKIISLAHENDUS

ASUKOHASKEEM

Töö nr. 478

ESKIIS
M

14.10.2021

AS - 01