
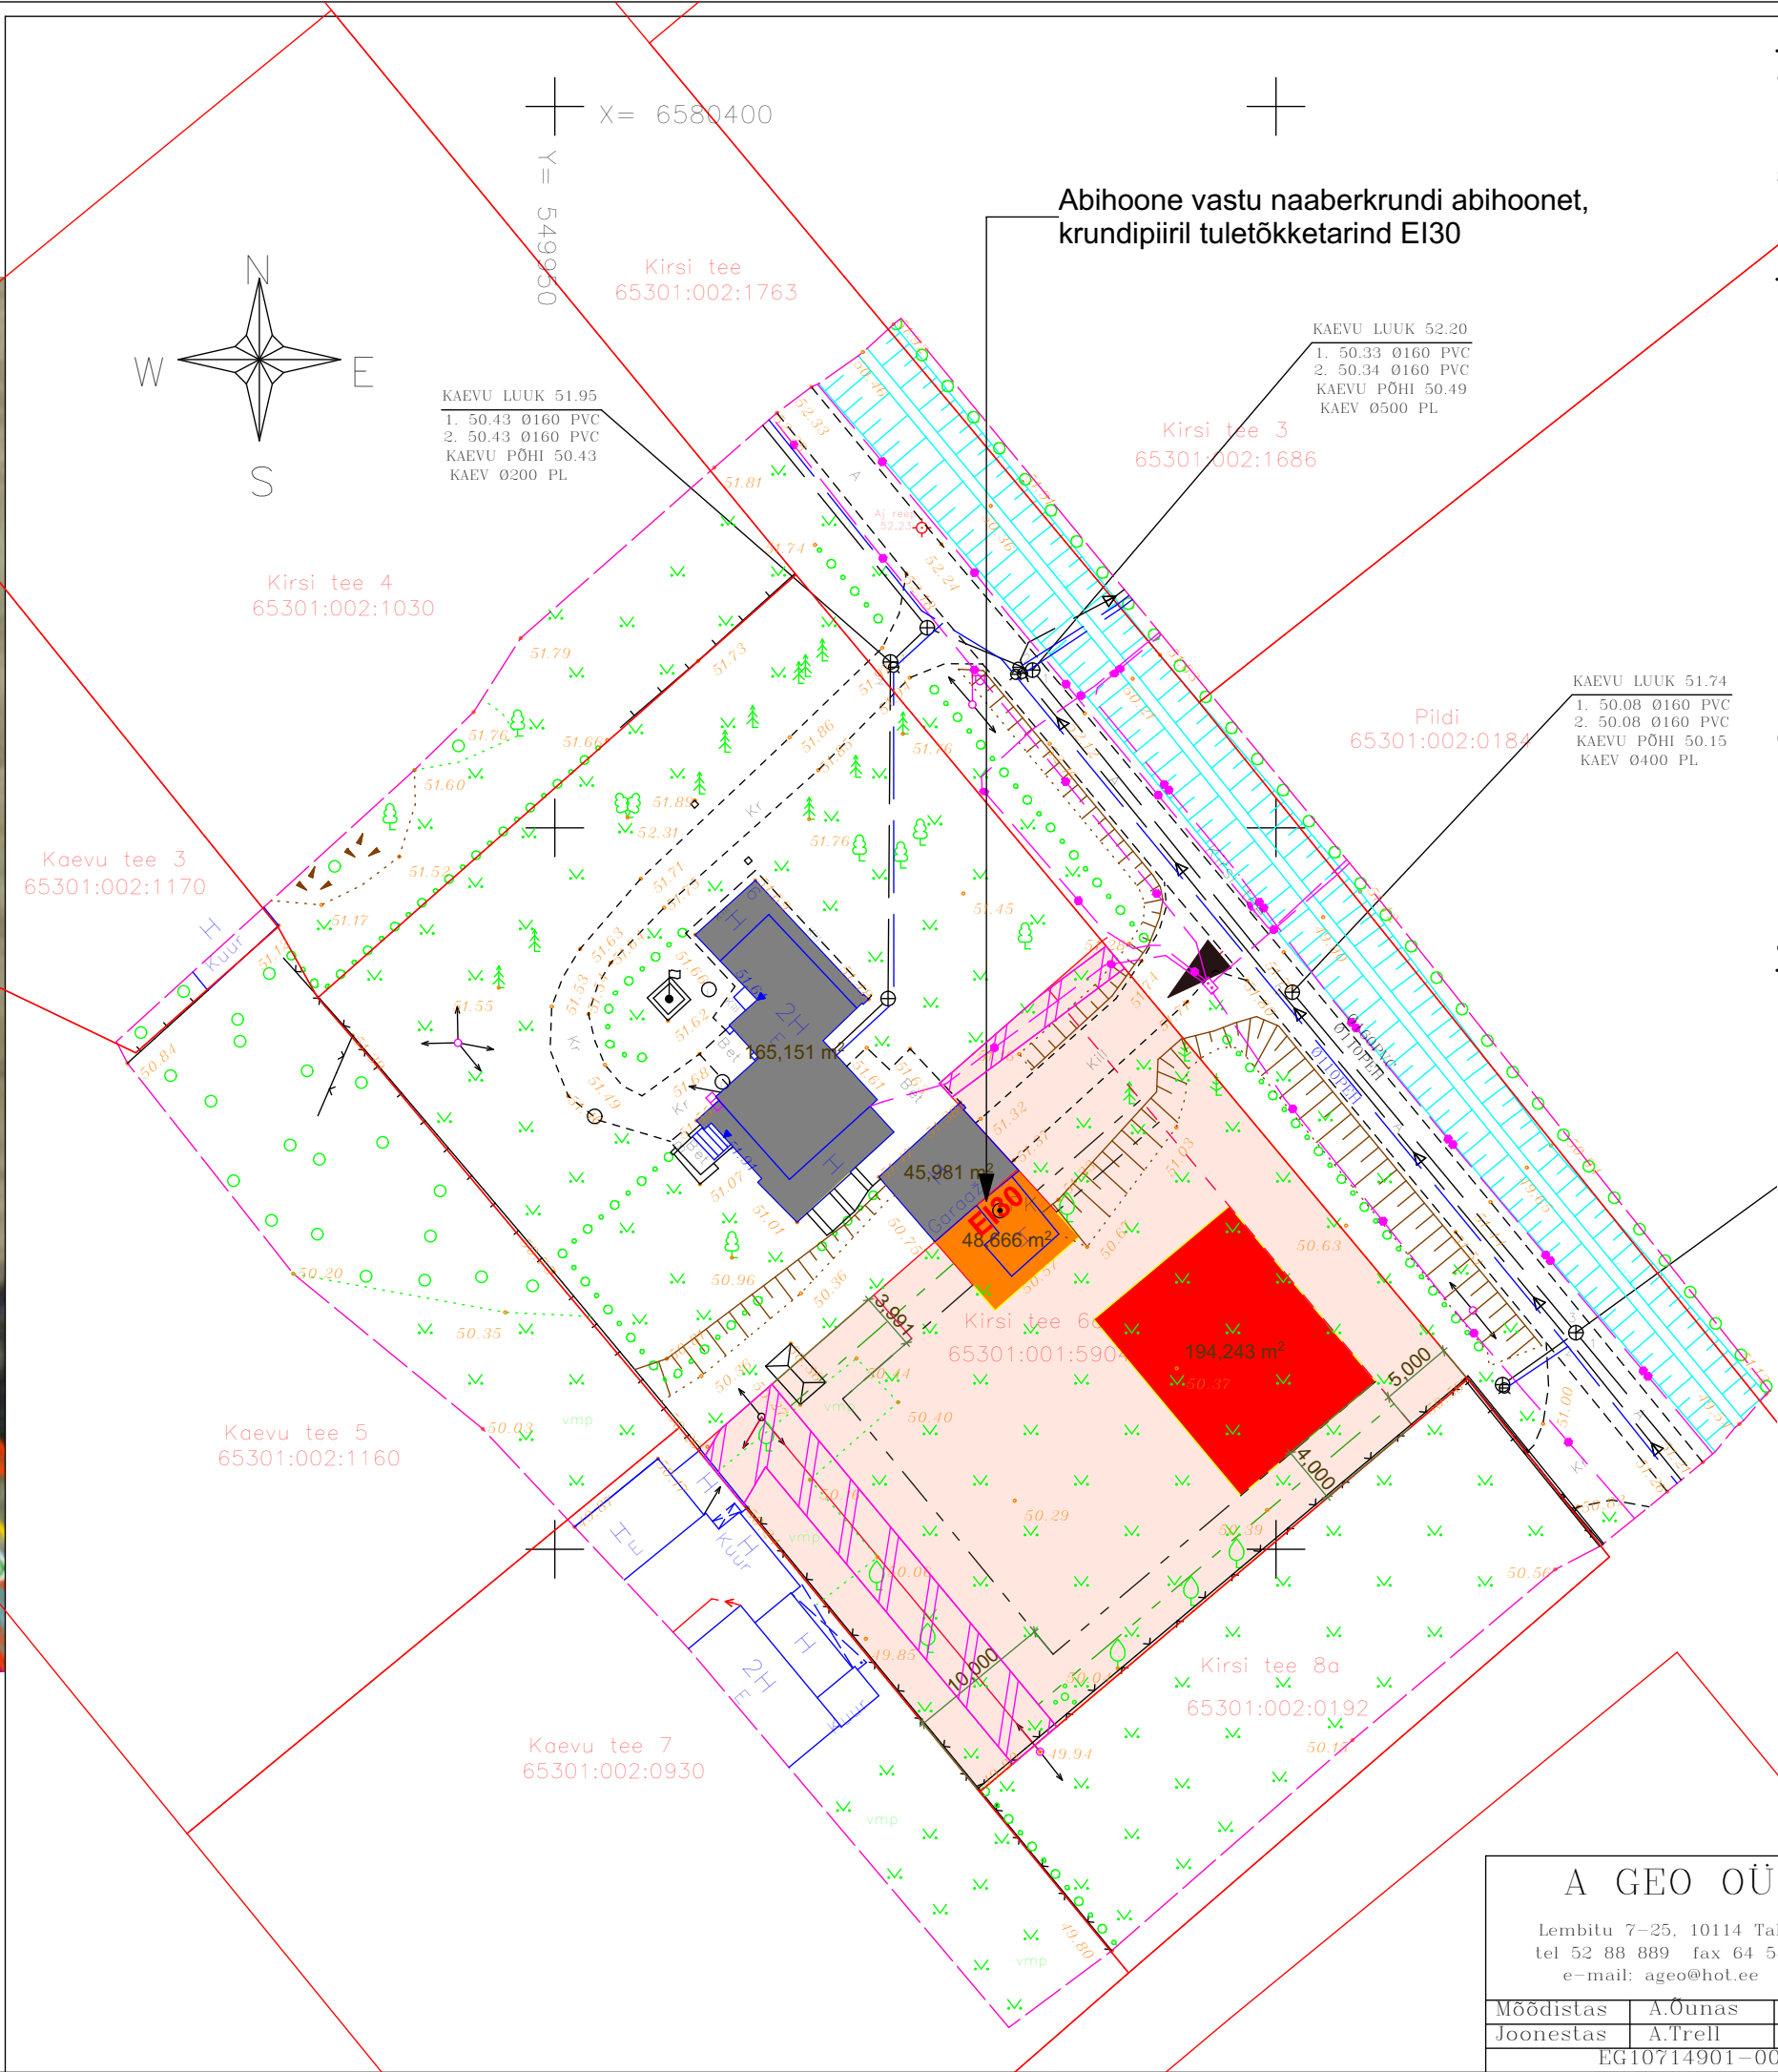


Väljavõte Maa-ameti geoportaalist kitsendused
Kirsi tee 6a on koormatud madalpinge õhuliini ja sidekaabliga

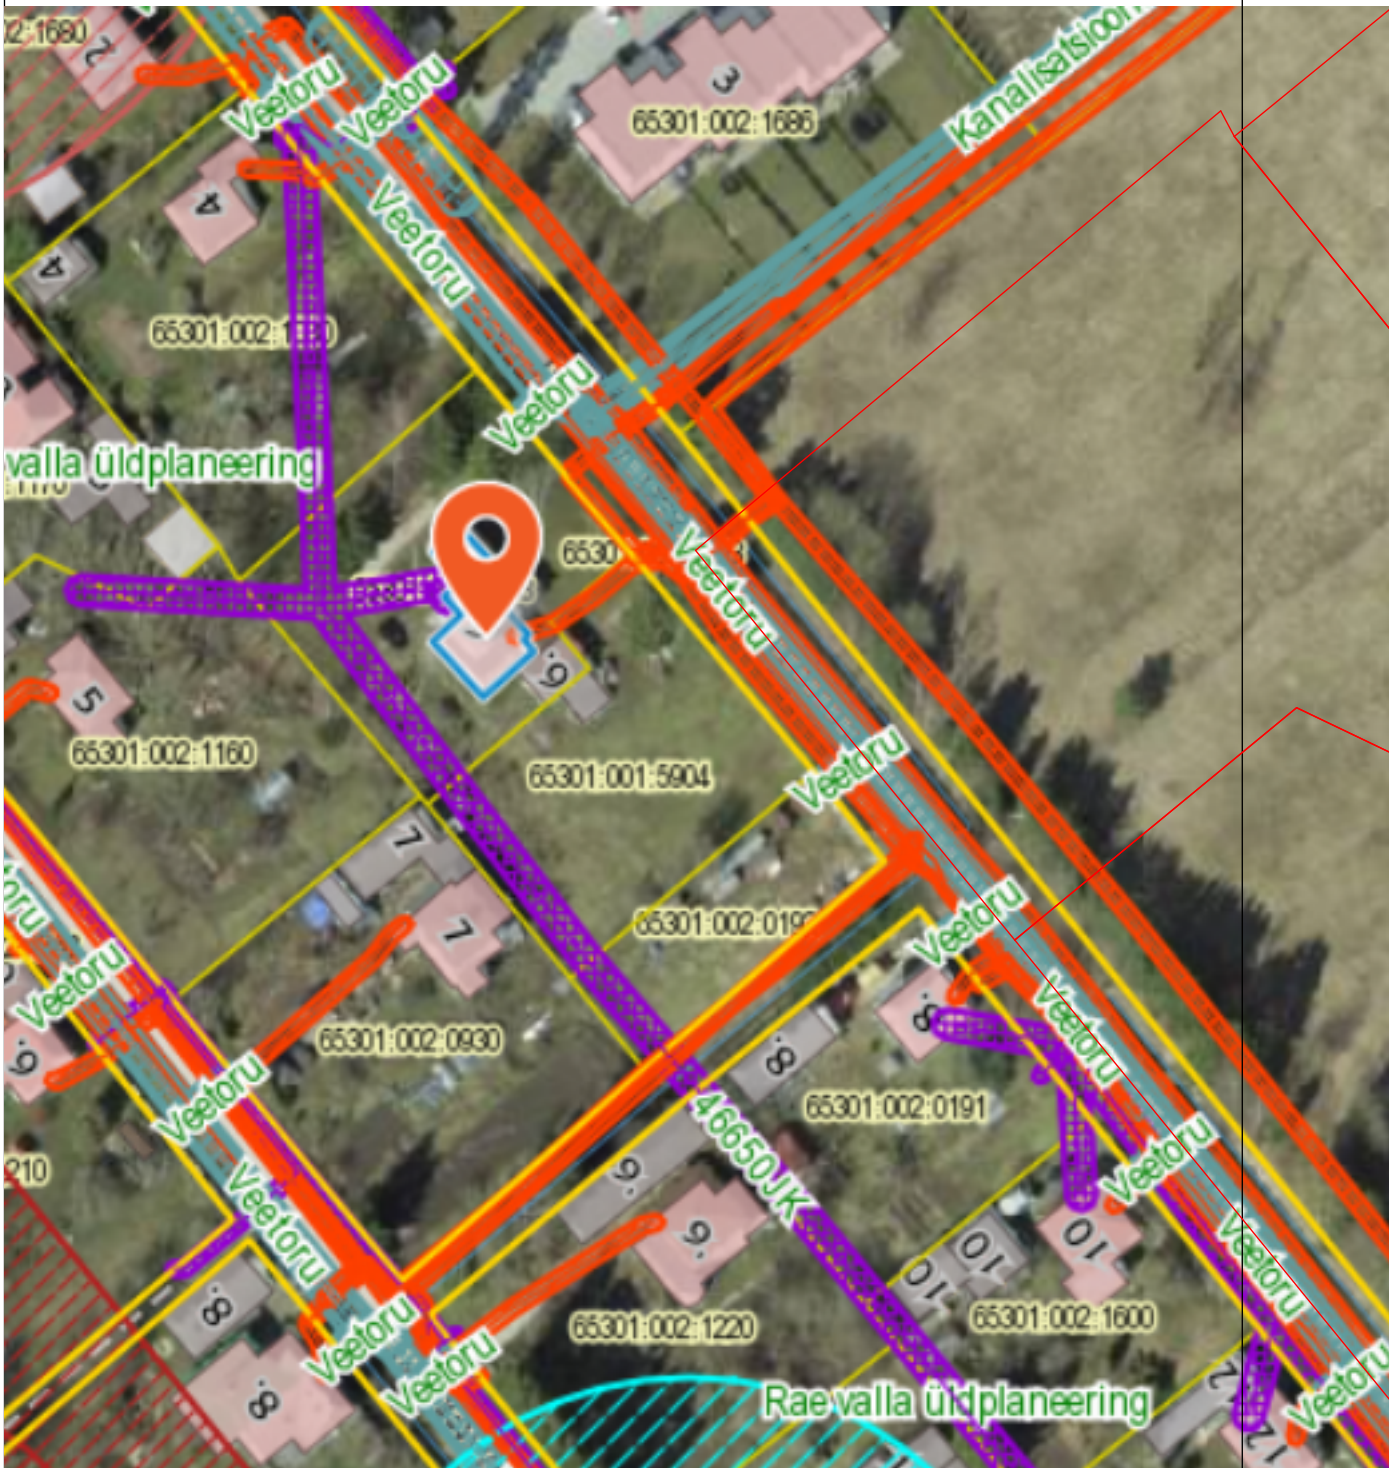

Kinnistu andmed

aadress	Kirsi tee 6a
katastritunnus	65301:001:5904
pind, m2	1500
sihtotstarve	elamumaa 100%

Näitajad planeeritava ala kohta

Planeeringuala suurus , m2	1500
Kavandatud kruntide arv	1
Hoonete ehitisealune pind, m2	250
Hoonete arv krundil elamu/abihoone	1/2
Korruselisus maapealne/maa-alune	2/-1
Hoone kõrgus elamu/abihoone, m	9/5
Planeeritud parkimiskohtade arv, tk	2
Haljastuse %	25
Puude (sh viljapuude) normativne arv	1/300

5

ehitusjoon	olemasolev tänavajoon 5m	
Hoonete kaugus krundi piirist		
põhihoone	eesaied 7m, tagaaid 10m, külgaied 4m	
abihoone ja rajatis	eesaied 7m, tagaaid 4(2)m, külgaied 4(2)m	
Piideaied, max kõrgus m	1,5	

Tingmärgid	
	Krundipiir
	Põhihoone hoonestusala
	Abihoone hoonestusala
	Planeeritav põhihoone
	Planeeritav abihoone
	Tehnorajatise kaitsevöönd

TEHNOVÕRKUDE KOOSKÕLASTUSED			
Jrk.nr.	Asutus	Kuupäev	Nr.
1	Elektrilevi OÜ	25.04.2014	0622905817
2	Elion Ettevõtte AS	22.04.2014	22596869
3	AS Elveso	02.05.2014	124/VK

Koordinaadid L-EST97 süsteemis
Kõrgused 1977. a Balti süsteemis
Lähtereeper: PP nr 103, H=50.035

A GEO OÜ Lembitu 7-25, 10114 Tallinn tel 52 88 889 fax 64 54 762 e-mail: ageo@hot.ee		Töö nimetus: Maa-ala plaan tehnovõrkudega	
		Objekt: Harju maakond Rae vald Pildiküla küla Kirsi tee 6	
Mõõdistas	A.Õunas	Leht: Asendiplaan	
Joonestas	A.Trell	Kuupäev: 08.04.2014	
EG10714901-0001		Töö number: 14021	Töö osa: GA
		Mõõtkava: 1:500	Lehe nr 1
			Lehti 1