


Roosivälja tee
Lõige 1-1

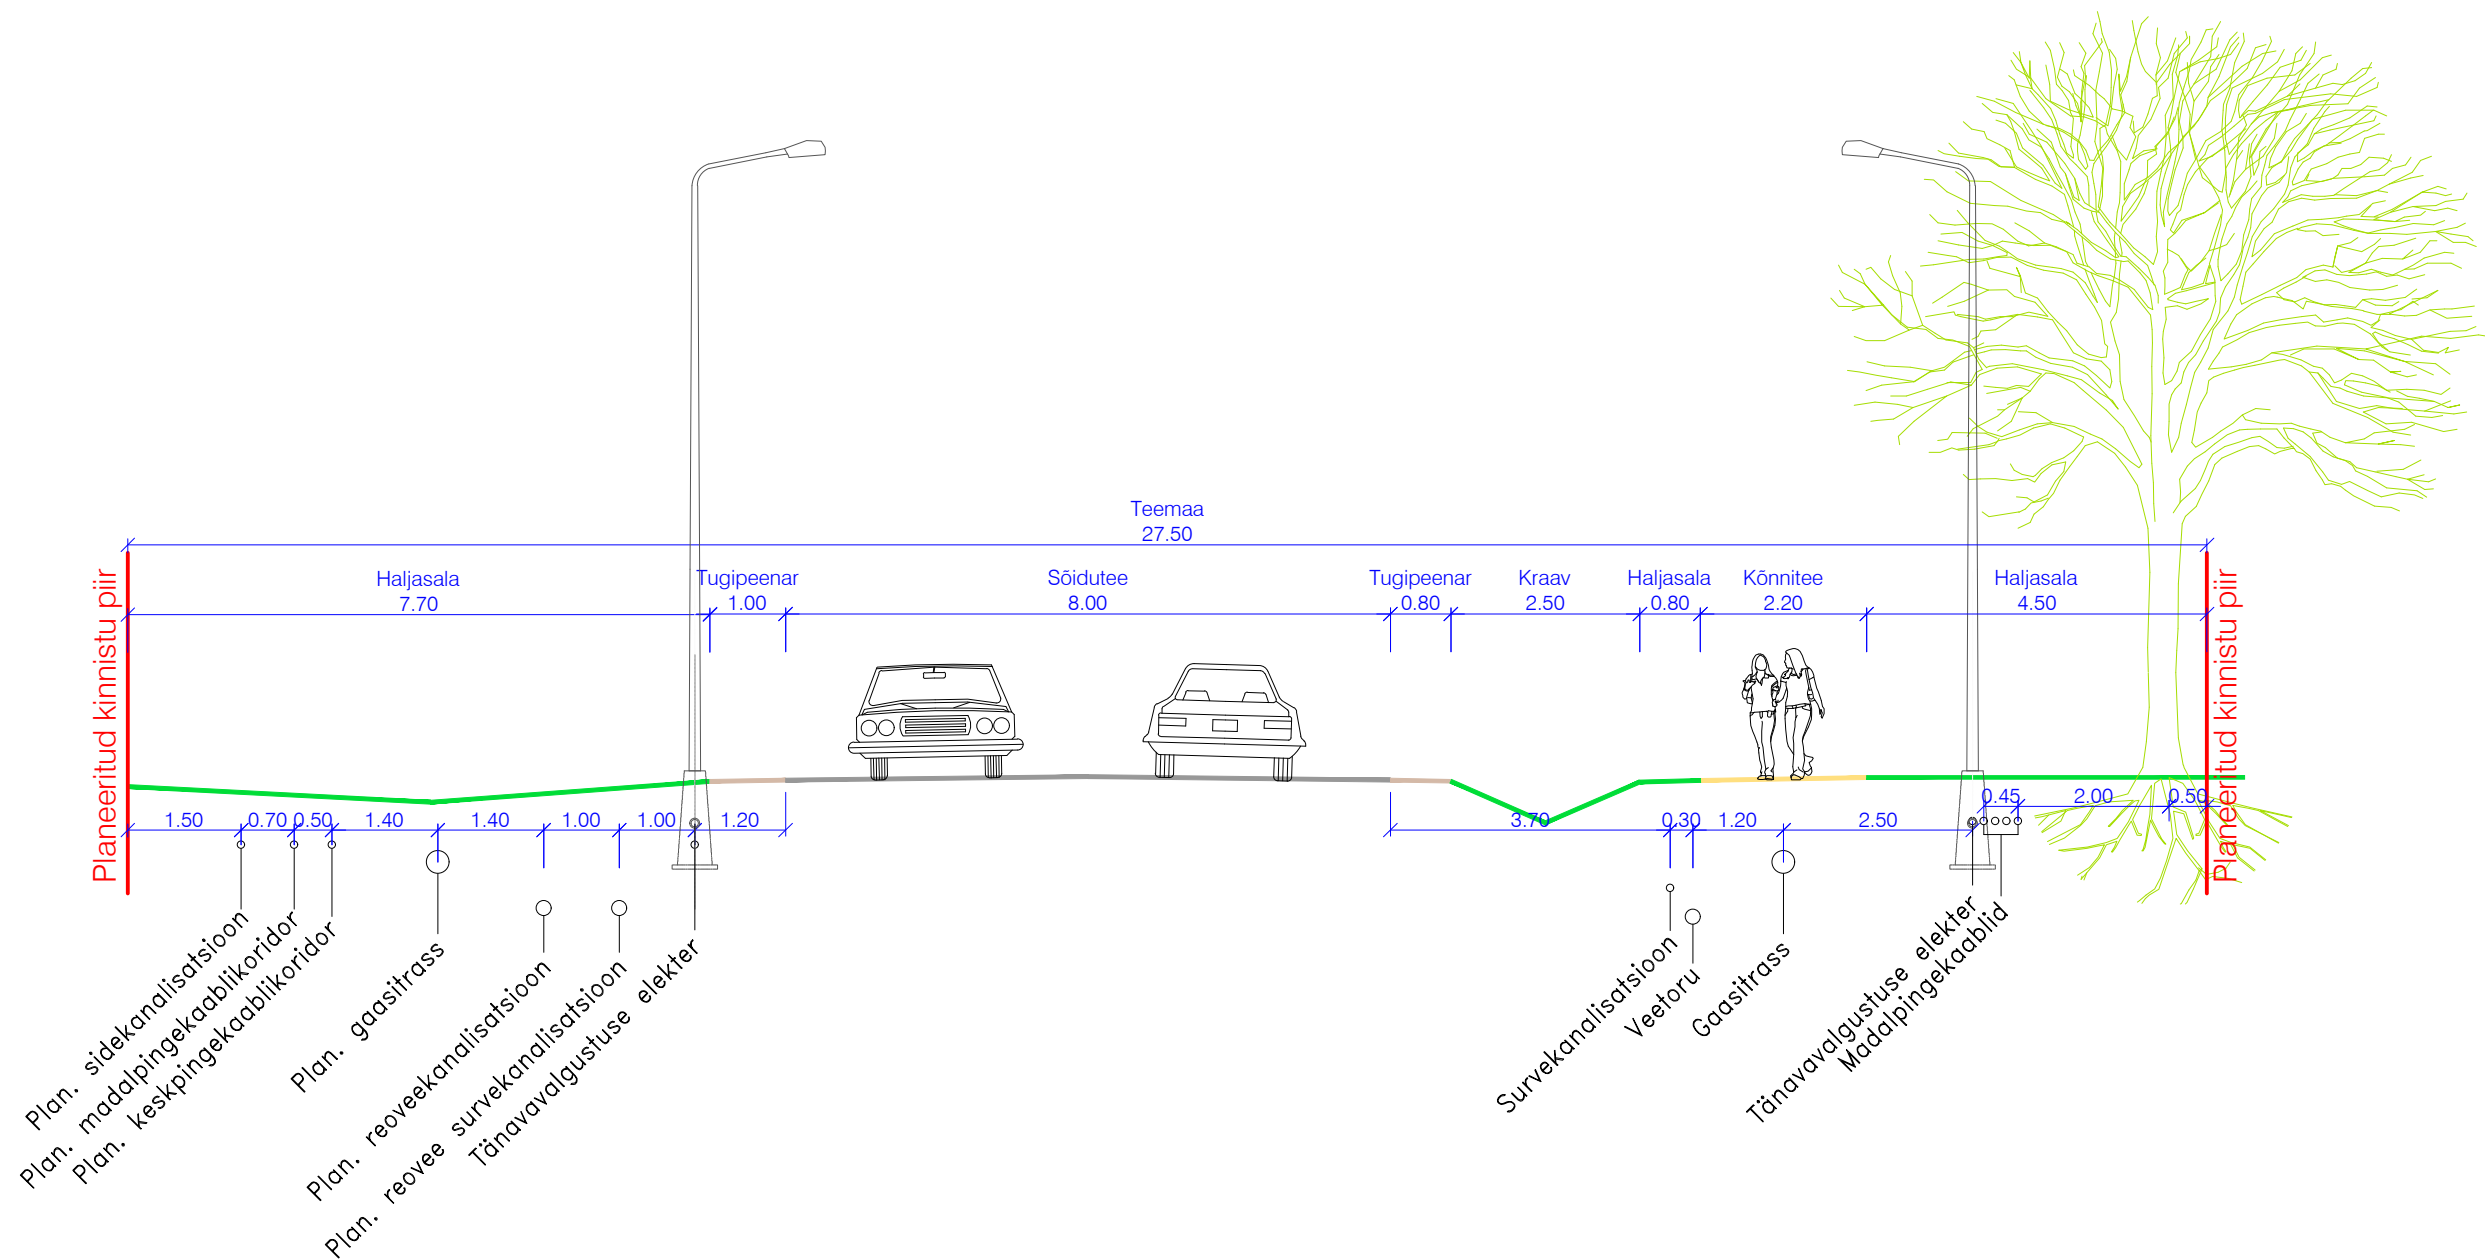

 K-Projekt Aktsiaselts Ahtri tn 6a, Tallinn, Eesti tel +372 626 4100 kprojekt@kprojekt.ee reg kood 12203754			Projekti nimi: Soodevahe küla Suur-Sõjamäe tn 60 kinnistu ja lähiala detailplaneering			
Projektiijuht	V. Rakaselg		Objekti asukoht: Harju maakond, Rae vald, Soodevahe küla			
Planeerija	M. Mustkivi					
			Joonise nimi: Roosivälja tee lõige			
Faili nimi: 21010_DP.dwg		Koostatud: 10.02.2025	Töö nr: 21010	Joonise tähis: DP-6	Staadium: DP	Möötkava: 1:100