


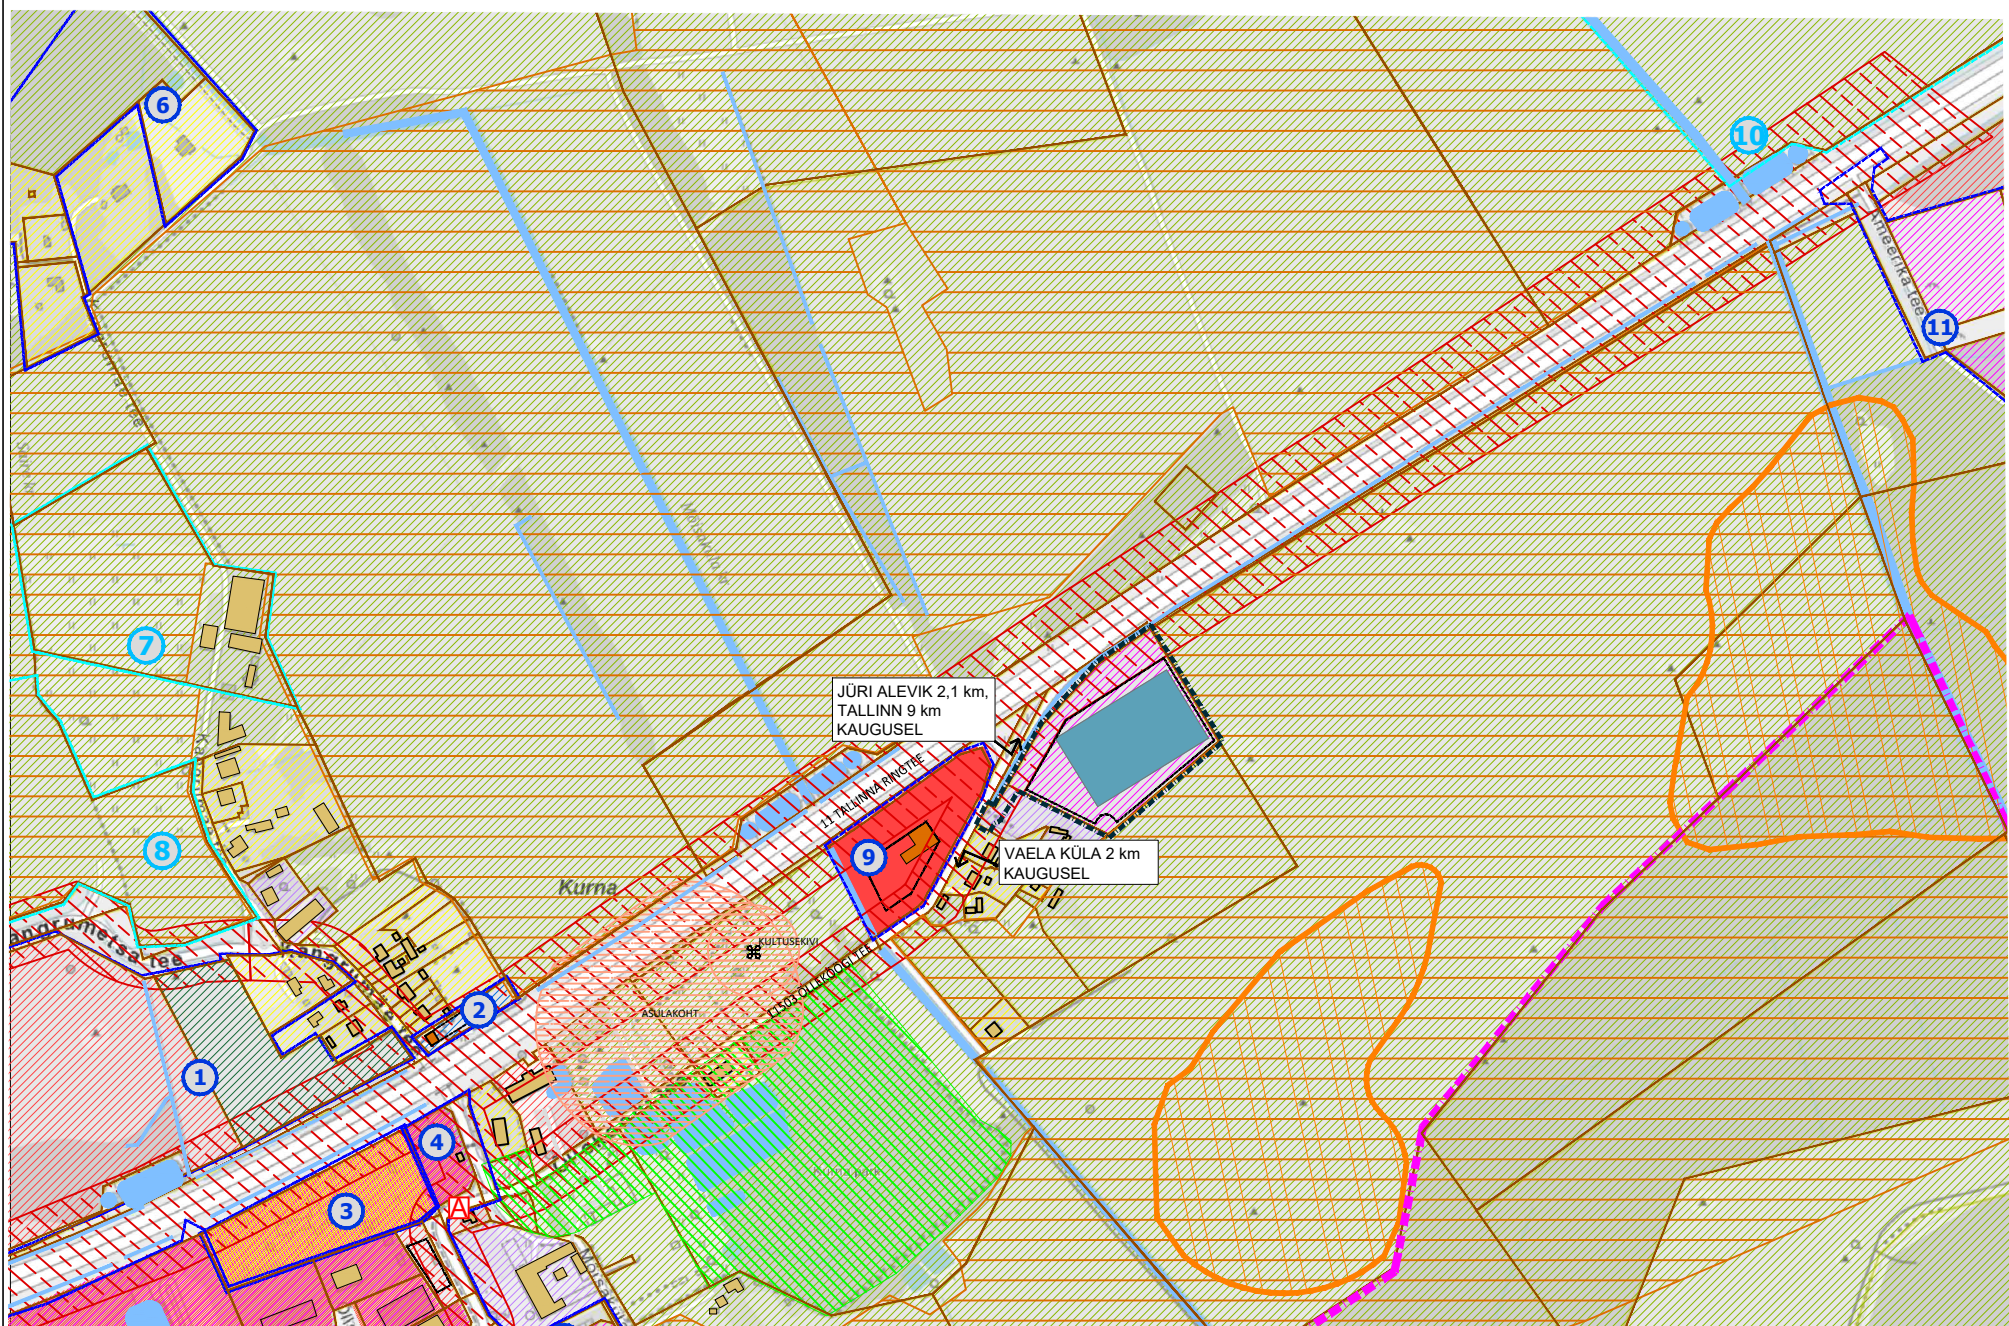

- TINGMÄRGID**
- PLANEERITAVA ALA PIIR
 - KONTAKTVÖÖNDIS PAIKNEV KEHTESTATUD DETAILPLANEERING
 - KONTAKTVÖÖNDIS PAIKNEV MENETLETAV DETAILPLANEERING
 - OMAVALITSUSE PIIR
 - TEEKAITSEVÖÖND
 - MUINSUSKAITSEALA
 - MAAPARANDUSSÜSTEEMI MAA-ALA
 - LOODUSKAITSEALA
 - MAARDLA
 - KINNISTU PIIR
 - OLEMASOLEV SÕIDUTEE
 - OLEMASOLEV KERGLIIKLUSTEE
 - OLEMASOLEV VEEKOGU
 - PLANEERITUD HOONESTUSALA
 - PLANEERITUD HOONE VÕIMALIK ASUKOHT
 - NAABERALAL KEHTESTATUD DETAILPLANEERINGUGA PLANEERITAV HOONESTUSALA
 - NAABERALAL KEHTESTATUD DETAILPLANEERINGUGA PLANEERITAVA HOONE VÕIMALIK ASUKOHT
 - BUSSPEATUS
- KRUNTIDE SIHTOTASTARBED**
- ELAMUMAA
 - TOOTISMAA
 - ÄRIMAA
 - MAATULUNDUSMAA
 - ÄRI- JA TOOTISMAA
 - ELAMU-, ÄRI- JA TOOTISMAA
 - ÜLDKASUTATAV MAA

PLANEERINGUALA LÄHIÜMBRUSES ALGATATUD JA KEHTESTATUD DETAILPLANEERINGUD

Jrk nr.	DP nimetus	Stadium
1	DP 0574 - PÖLLUVÄLJA KINNISTU JA LÄHIALA DETAILPLANEERING	KEHTESTATUD 22.12.2020, korraldus nr. 1702
2	DP 1001- KANGRUMÄE KINNISTU JA LÄHIALA DETAILPLANEERING	KEHTESTATUD 16.04.2019, otsus nr. 80
3	DP 0121- OP TRANSIENT TOOTMISBAASI DETAILPLANEERING	KEHTESTATUD 14.10.2003 otsus nr.138
4	DP 0472 - REBASEPÖLLU JA LÄÄNEREBASE KINNISTUTE DETAILPLANEERING	KEHTESTATUD 28.07.2008 otsus nr. 419
5	DP0769 - LEPATAGA KINNISTU JA LÄHIALA DETAILPLANEERING	KEHTESTATUD 01.11.2016 korraldus nr. 1566
6	DP0306- TAMME KINNISTU DETAILPLANEERING	KEHTESTATUD 09.06.2009 otsus nr. 546
7	DP0373 - KANGRUMÄE TEE 18 DETAILPLANEERING	ALGATATUD 09.09.2003 otsus nr. 126
8	DP1108 - SAIRE KINNISTU OSA JA LÄHIALA DETAILPLANEERING	VASTU VÕETUD 27.04.2021 korraldus nr. 589
9	DP1075 - ÕLLEKÖÖGI TEE 2 JA LÄHIALA DETAILPLANEERING	KEHTESTATUD 08.12.2020 korraldus nr. 1642
10	DP1025 - KURNA KÜLA PÖLLUKIVI KINNISTU JA LÄHIALA DETAILPLANEERING	ALGATATUD 28.08.2018 korraldus nr. 1086
11	DP0650 - AMEERIKANURGA TEHNOPARGI JA TEEDE DETAILPLANEERING	KEHTESTATUD 17.04.2012 otsus nr. 323

VÄLJAVÕTE RAE VALLA ÜLDPLANEERINGUST



- MAAKASUTUS**
- | OL olev | Planeeritav | |
|---------|-------------|---|
| K | Gp | Keskuse maa |
| B | Bp | Ühiskondlike ehitiste maa |
| Ä | Äp | Ärimaa |
| EV | EVp | Elamumaa |
| EV | | Hajusaastuses paiknev elamumaa (määratleb hoonetust, millele on ette määratud elamumaa ajastotarve) |
| HK | HKp | Kaitsealust maa |
| HP | HPp | Haljasala ja parkmetsa maa |
| K | Kp | Kalmistumaa |
| LE | LEp | Lennuvälja maa |
| LE | | Raudteemaa |
| LE | | Liiklust korraldava ja teenindava ehitise maa |
| LE | | Jäätmeäitluse maa |
| LE | | Tehnorajatis maa |
| LE | | Riigikaitsemaa |
| LE | | Mäetööstusmaa |
| LE | | Tootmis- ja ärimaa |



Planeeringu koostamise korraldaja
Planeerija
Arhitekt
Projektijuht
Tehnik

Planeeringu koostamise korraldaja
Rae Vallavalitsus
Optimal Projekt OÜ
I.Punger
A.Anton
K.Kuus

RAE VALD, KURNA KÜLA
LINDA KINNISTU DETAILPLANEERING
KONTAKTVÖÖNDI ANALÜÜS

Töö nr. 482
ESKIS
M 1:~
01.12.2021
AS-02