




TINGMÄRGID

- PLANEERINGUALA
- PLANEERITUD HOONESTUSALA
- PLANEERITUD 20 kV MAAKAABEL
- PLANEERITUD SADEMEVEE KANALISATSIOONITRASS
- PLANEERITUD ALAJAAM
- PLANEERITUD REOVEEPUMPLA
- PLANEERITUD REOVEE SURVETRASS
- OLEMASOLEV REOVEE SURVETORU
- OLEMASOLEV ISEVOOLNE REOVEE KANALISATSIOONITORU
- OLEMASOLEV VEETORU
- PLANEERITUD VEETRASS

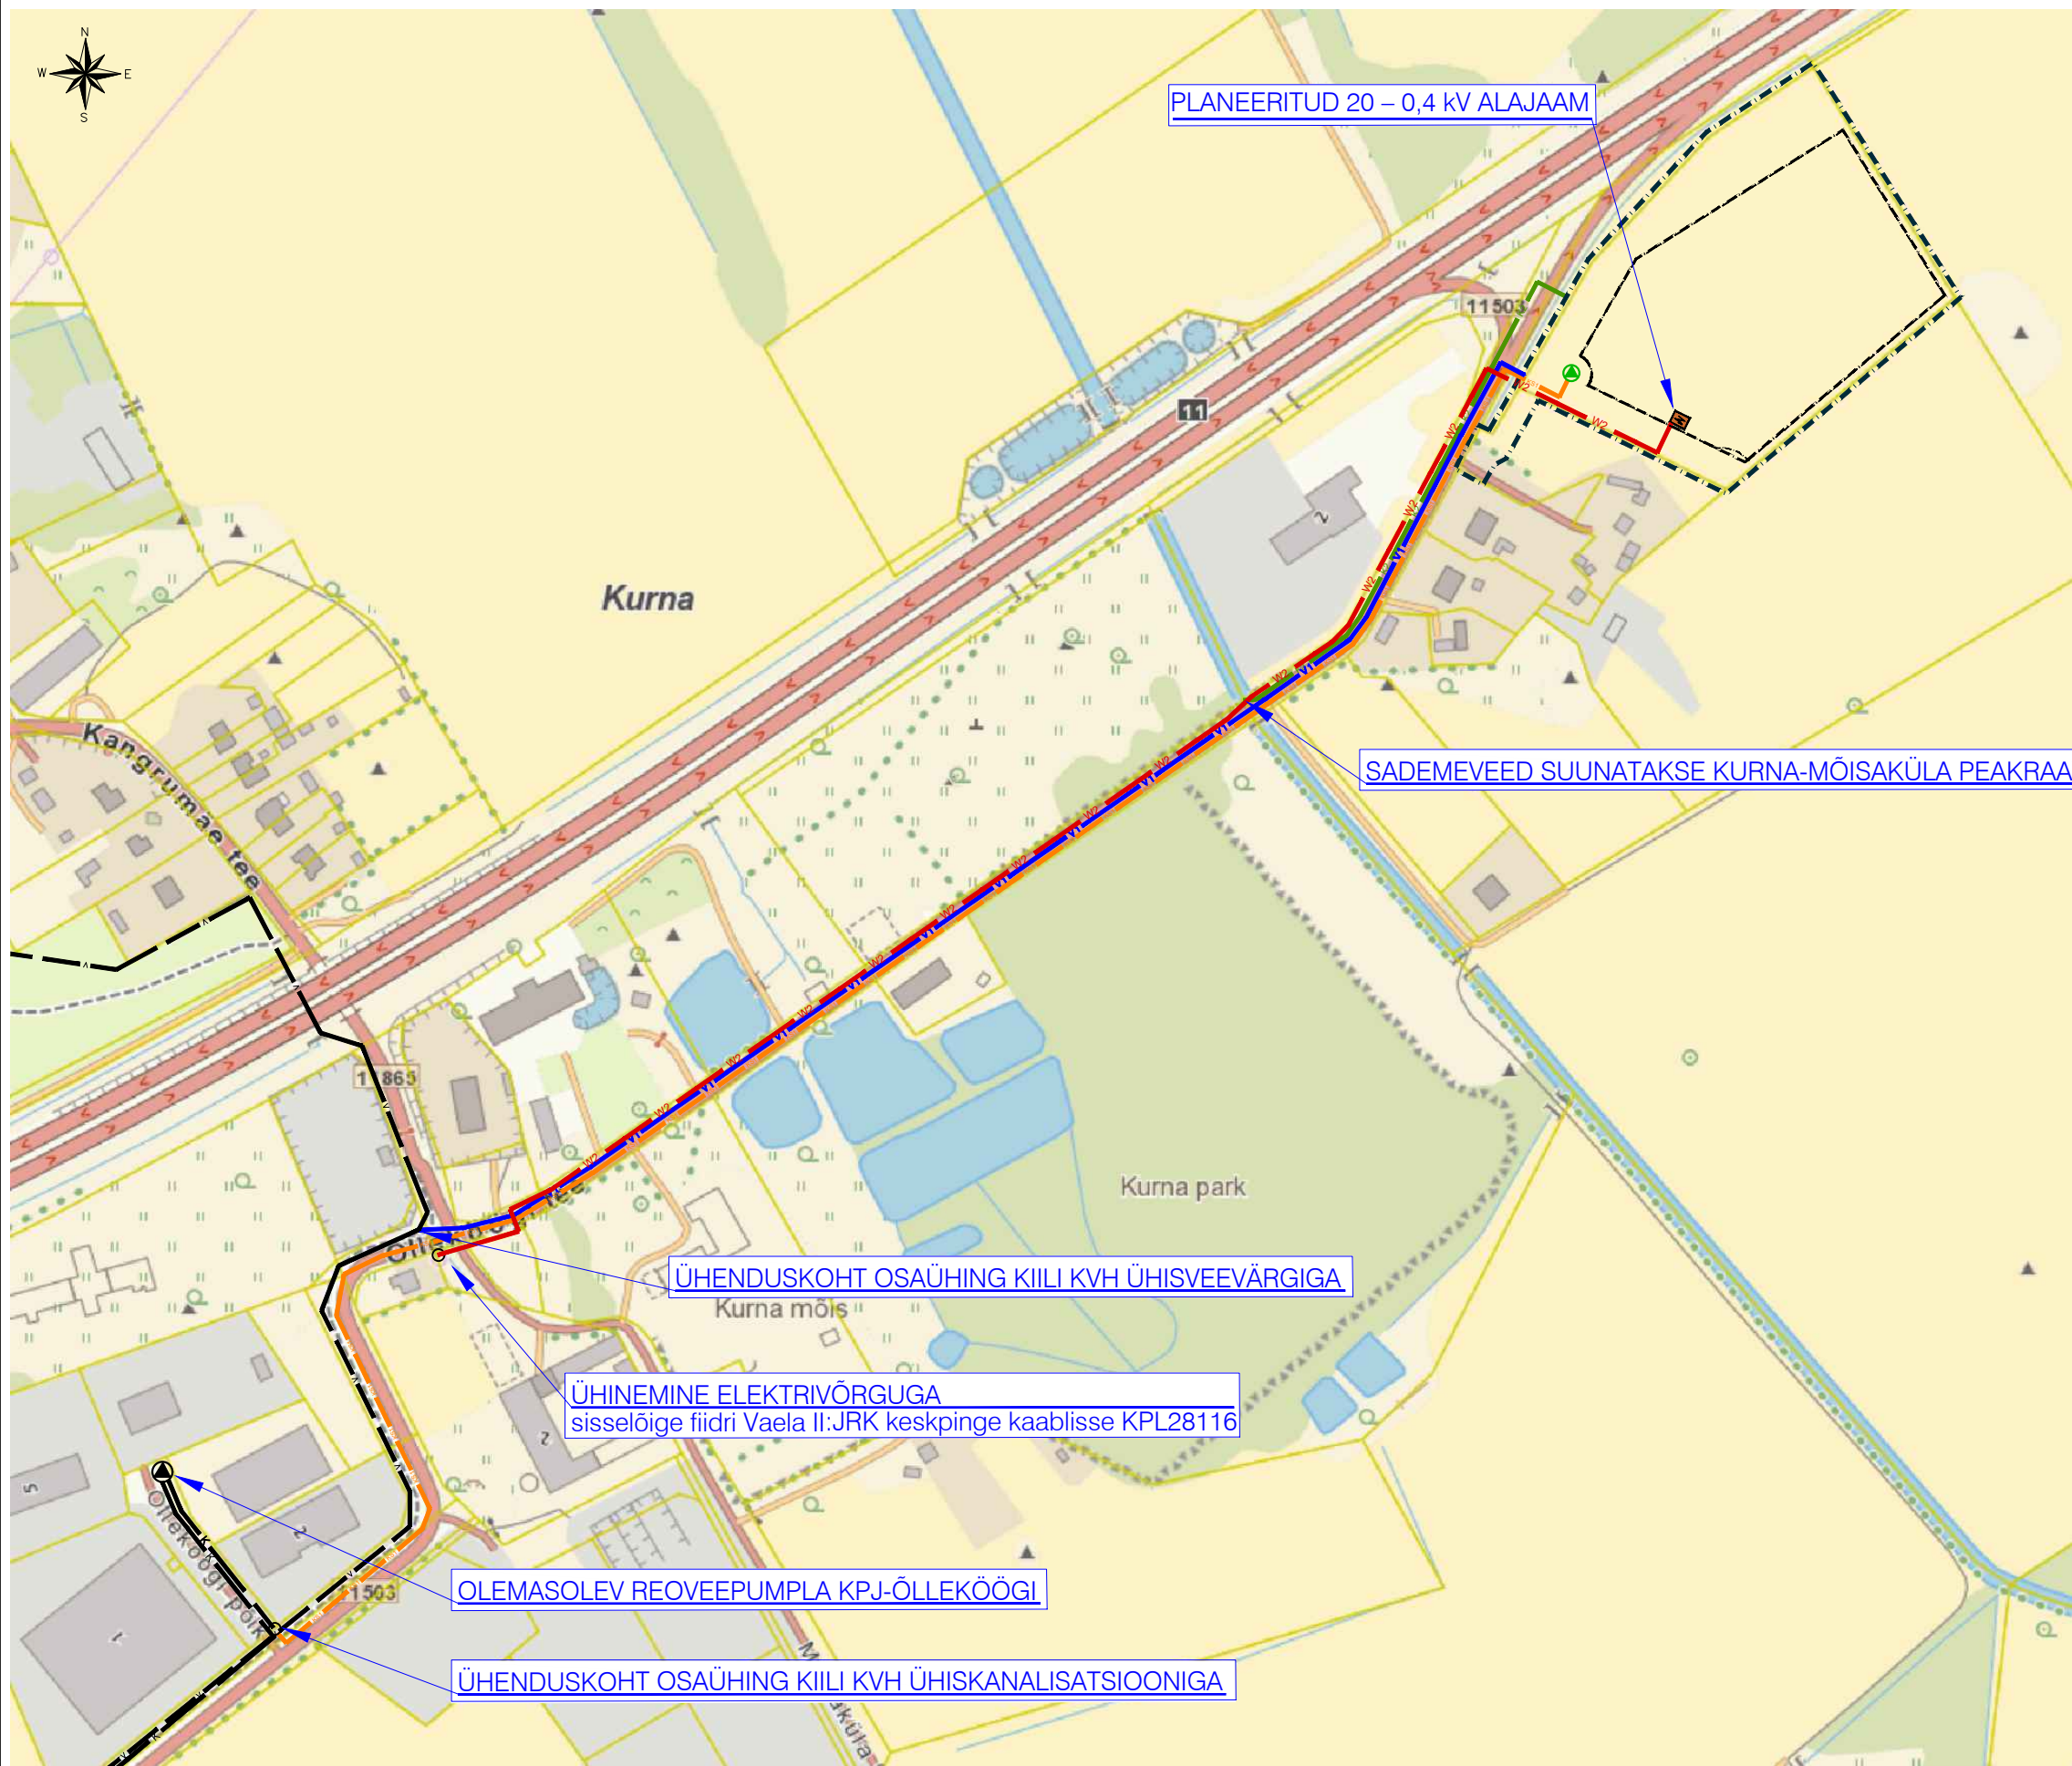

Planeeringu koostamise korraldaja
Planeerija
Arhitekt
Projektijuht
Tehnik

Rae Vallavalitsus
Optimal Projekt OÜ
I. Pungar
A. Anton
K. Kuus
RAE VALD, KURNA KÜLA
LINDA KINNISTU JA LÄHIALA DETAILPLANEERING
TEHNOVÕRKUDE ÜHINEMISE SKEEM

Töö nr 482
DP
M 1:1000
22.01.2025
AS-06