



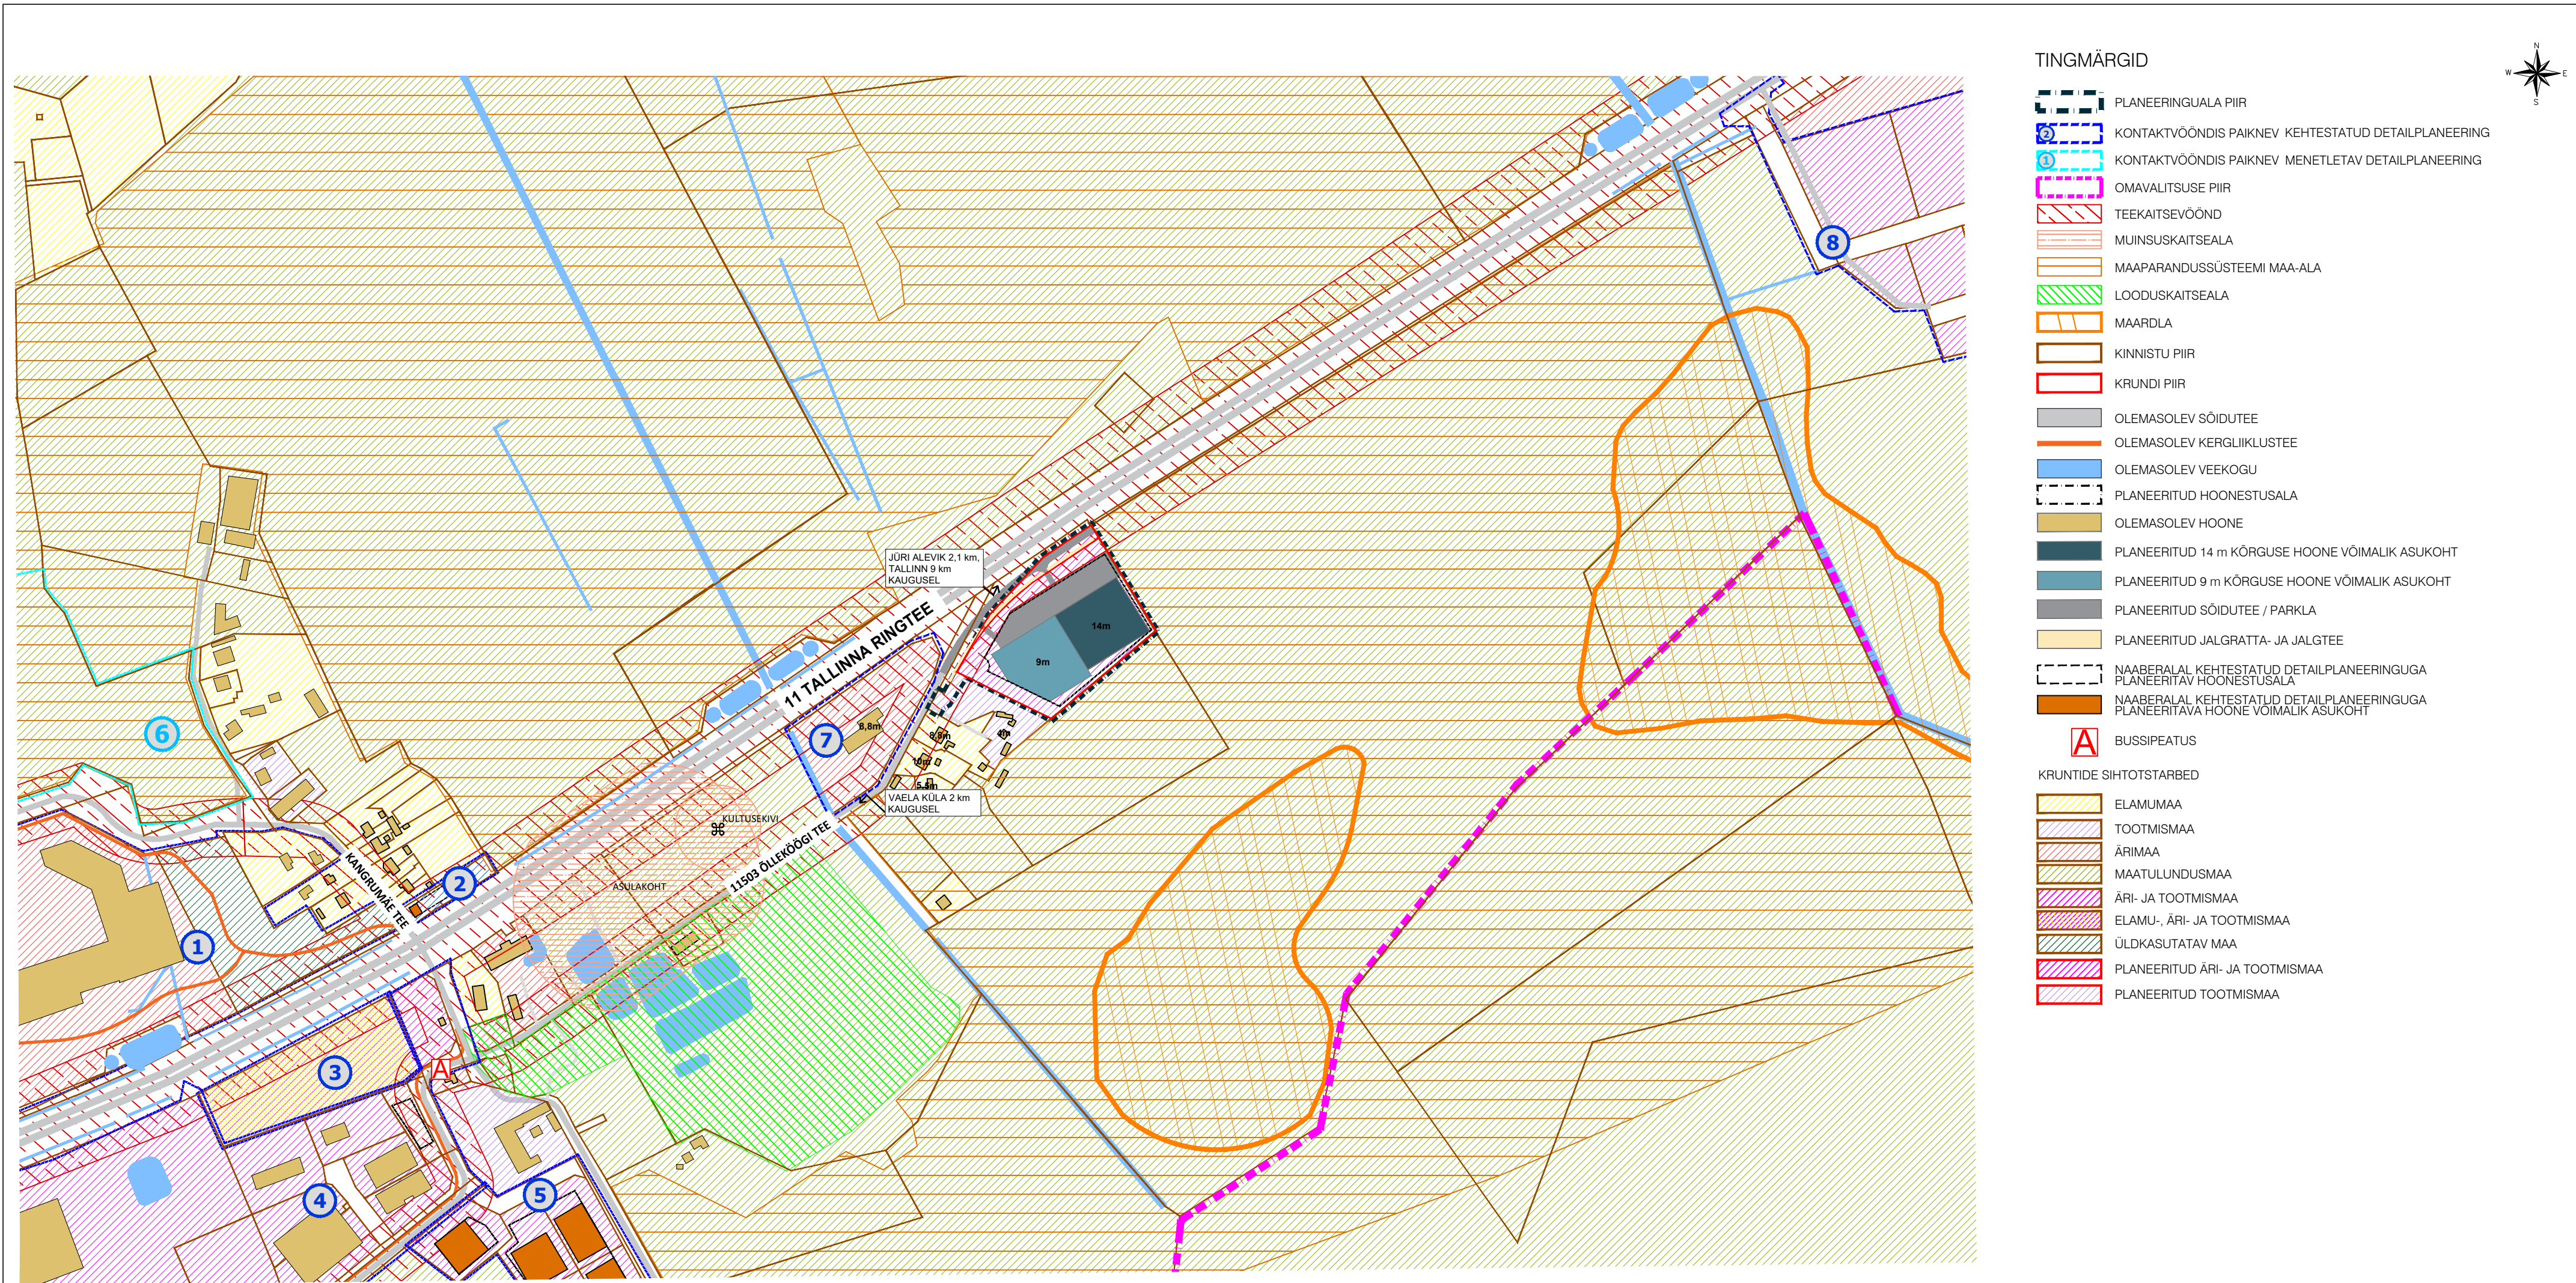

VÄLJAVÕTE RAE VALLA ÜLDPLANEERINGUST

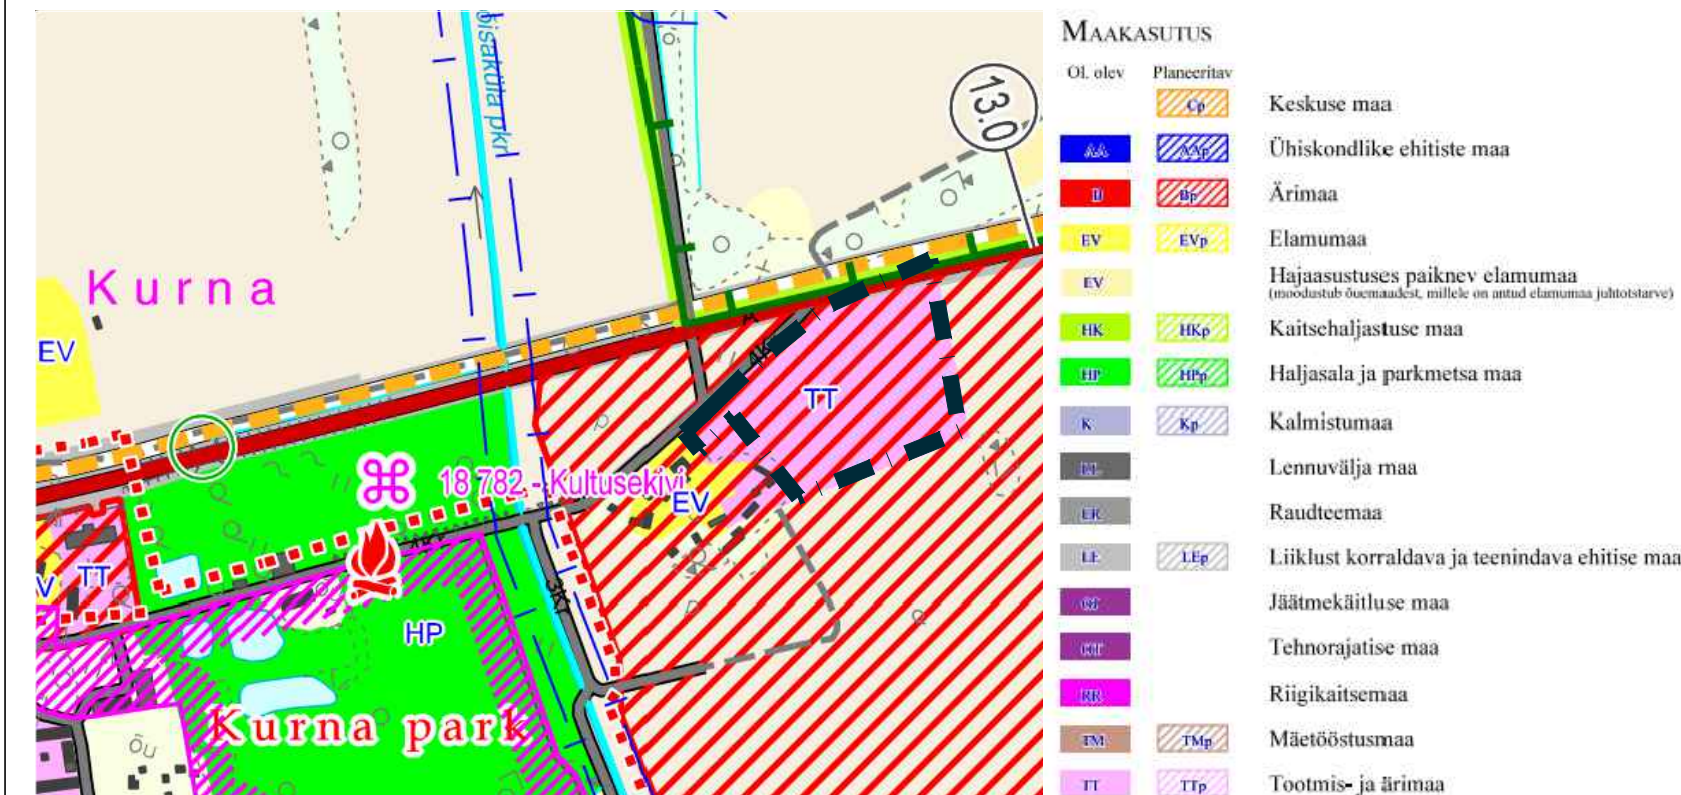

VAADE PLANEERINGUALALE KAGUST



PLANEERINGUALA LÄHIÜMBRUSES ALGATATUD JA KEHTESTATUD DETAILPLANEERINGUD

Jrk nr	DP nimetus	Stadium
1	DP1084 - PÖLLUVÄLJA KINNISTU JA LÄHIALA DETAILPLANEERING	KEHTESTATUD 22.12.2020, korraldus nr 1702
2	DP1001 - KANGRUMÄE KINNISTU JA LÄHIALA DETAILPLANEERING	KEHTESTATUD 16.04.2019, otsus nr 80
3	DP0121 - OP TRANSIENT TOOTMISBAASI DETAILPLANEERING	KEHTESTATUD 14.10.2003 otsus nr 138
4	DP0472 - REBASEPÖLLU JA LÄÄNEREBASE KINNISTUTE DETAILPLANEERING	KEHTESTATUD 28.07.2008 otsus nr 419
5	DP0769 - LEPATAGA KINNISTU JA LÄHIALA DETAILPLANEERING	KEHTESTATUD 01.11.2016 korraldus nr 1566
6	DP1108 - SAIRE KINNISTU OSA JA LÄHIALA DETAILPLANEERING	VASTU VÕETUD 26.04.2021 korraldus nr 589
7	DP1075 - ÕLLEKÕOGI TEE 2 JA LÄHIALA DETAILPLANEERING	KEHTESTATUD 08.12.2020 korraldus nr 1642
8	DP0650 - AMEERIKANURGA TEHNOPARGI JA TEEDE DETAILPLANEERING	KEHTESTATUD 17.04.2012 otsus nr 323

