



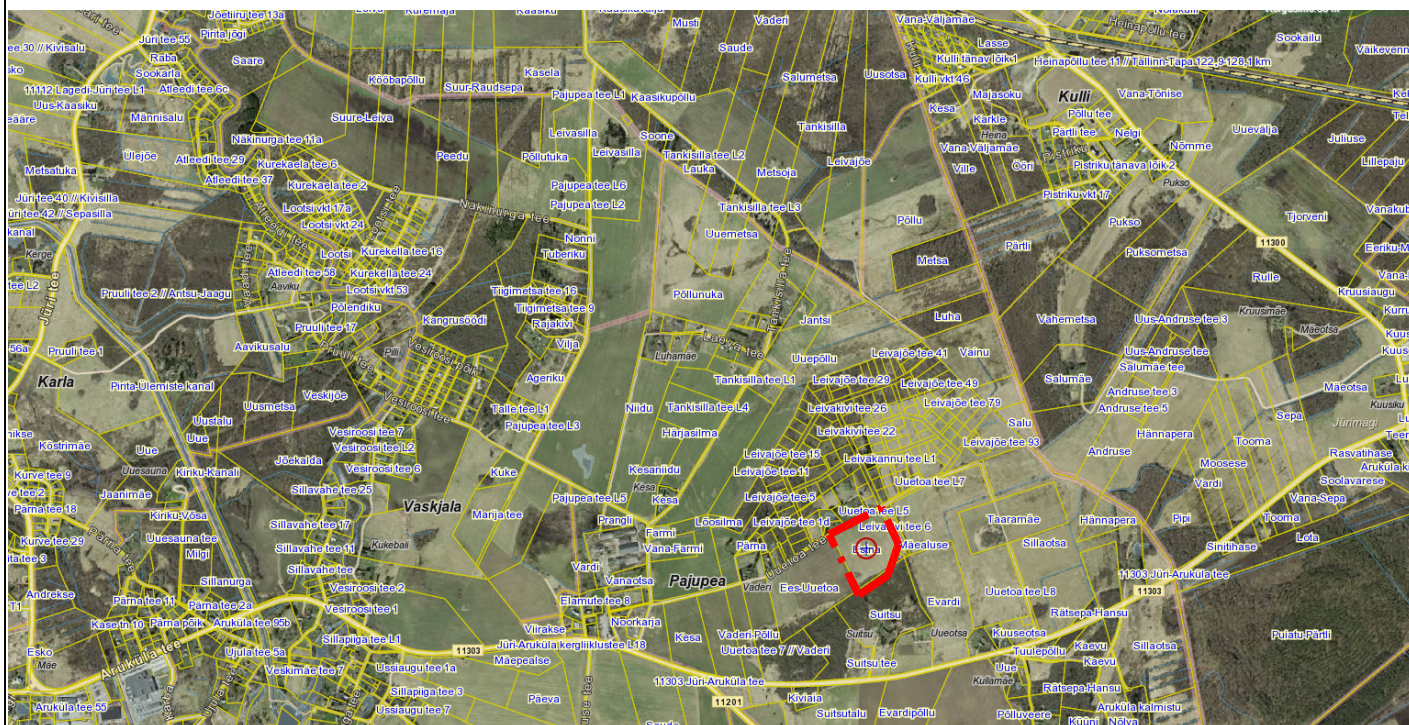

TINGMÄRGID:



Planeeringuala

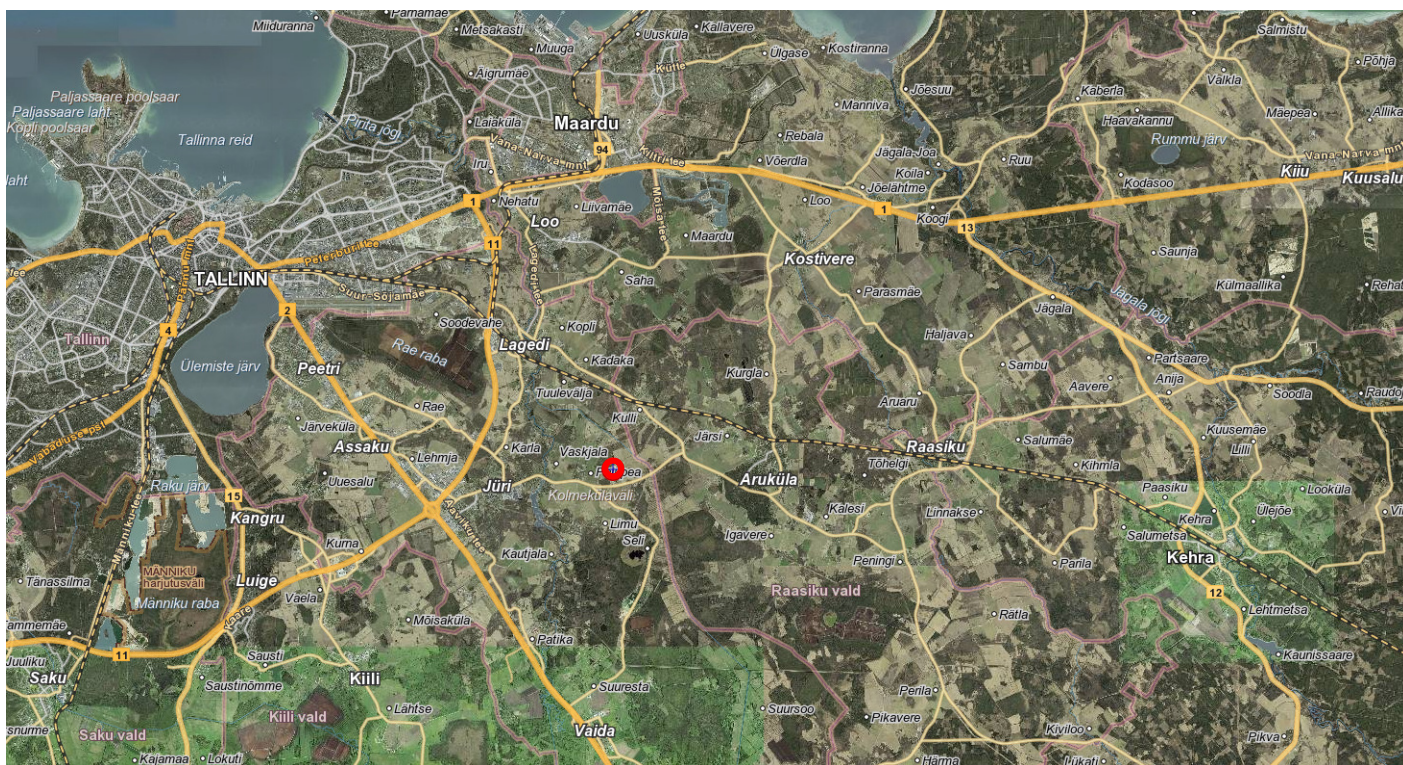

Arhitekt K. Samblük

Projektijuht A. Anton

Tehnik

RAE VALD PAJUPEA KÜLA
ESTNA KINNISTU

DETAILPLANEERINGU ESKIIS

ASUKOHASKEEM

Töö nr. 483

ESKIIS

M

20.07.2022

AS - 01