


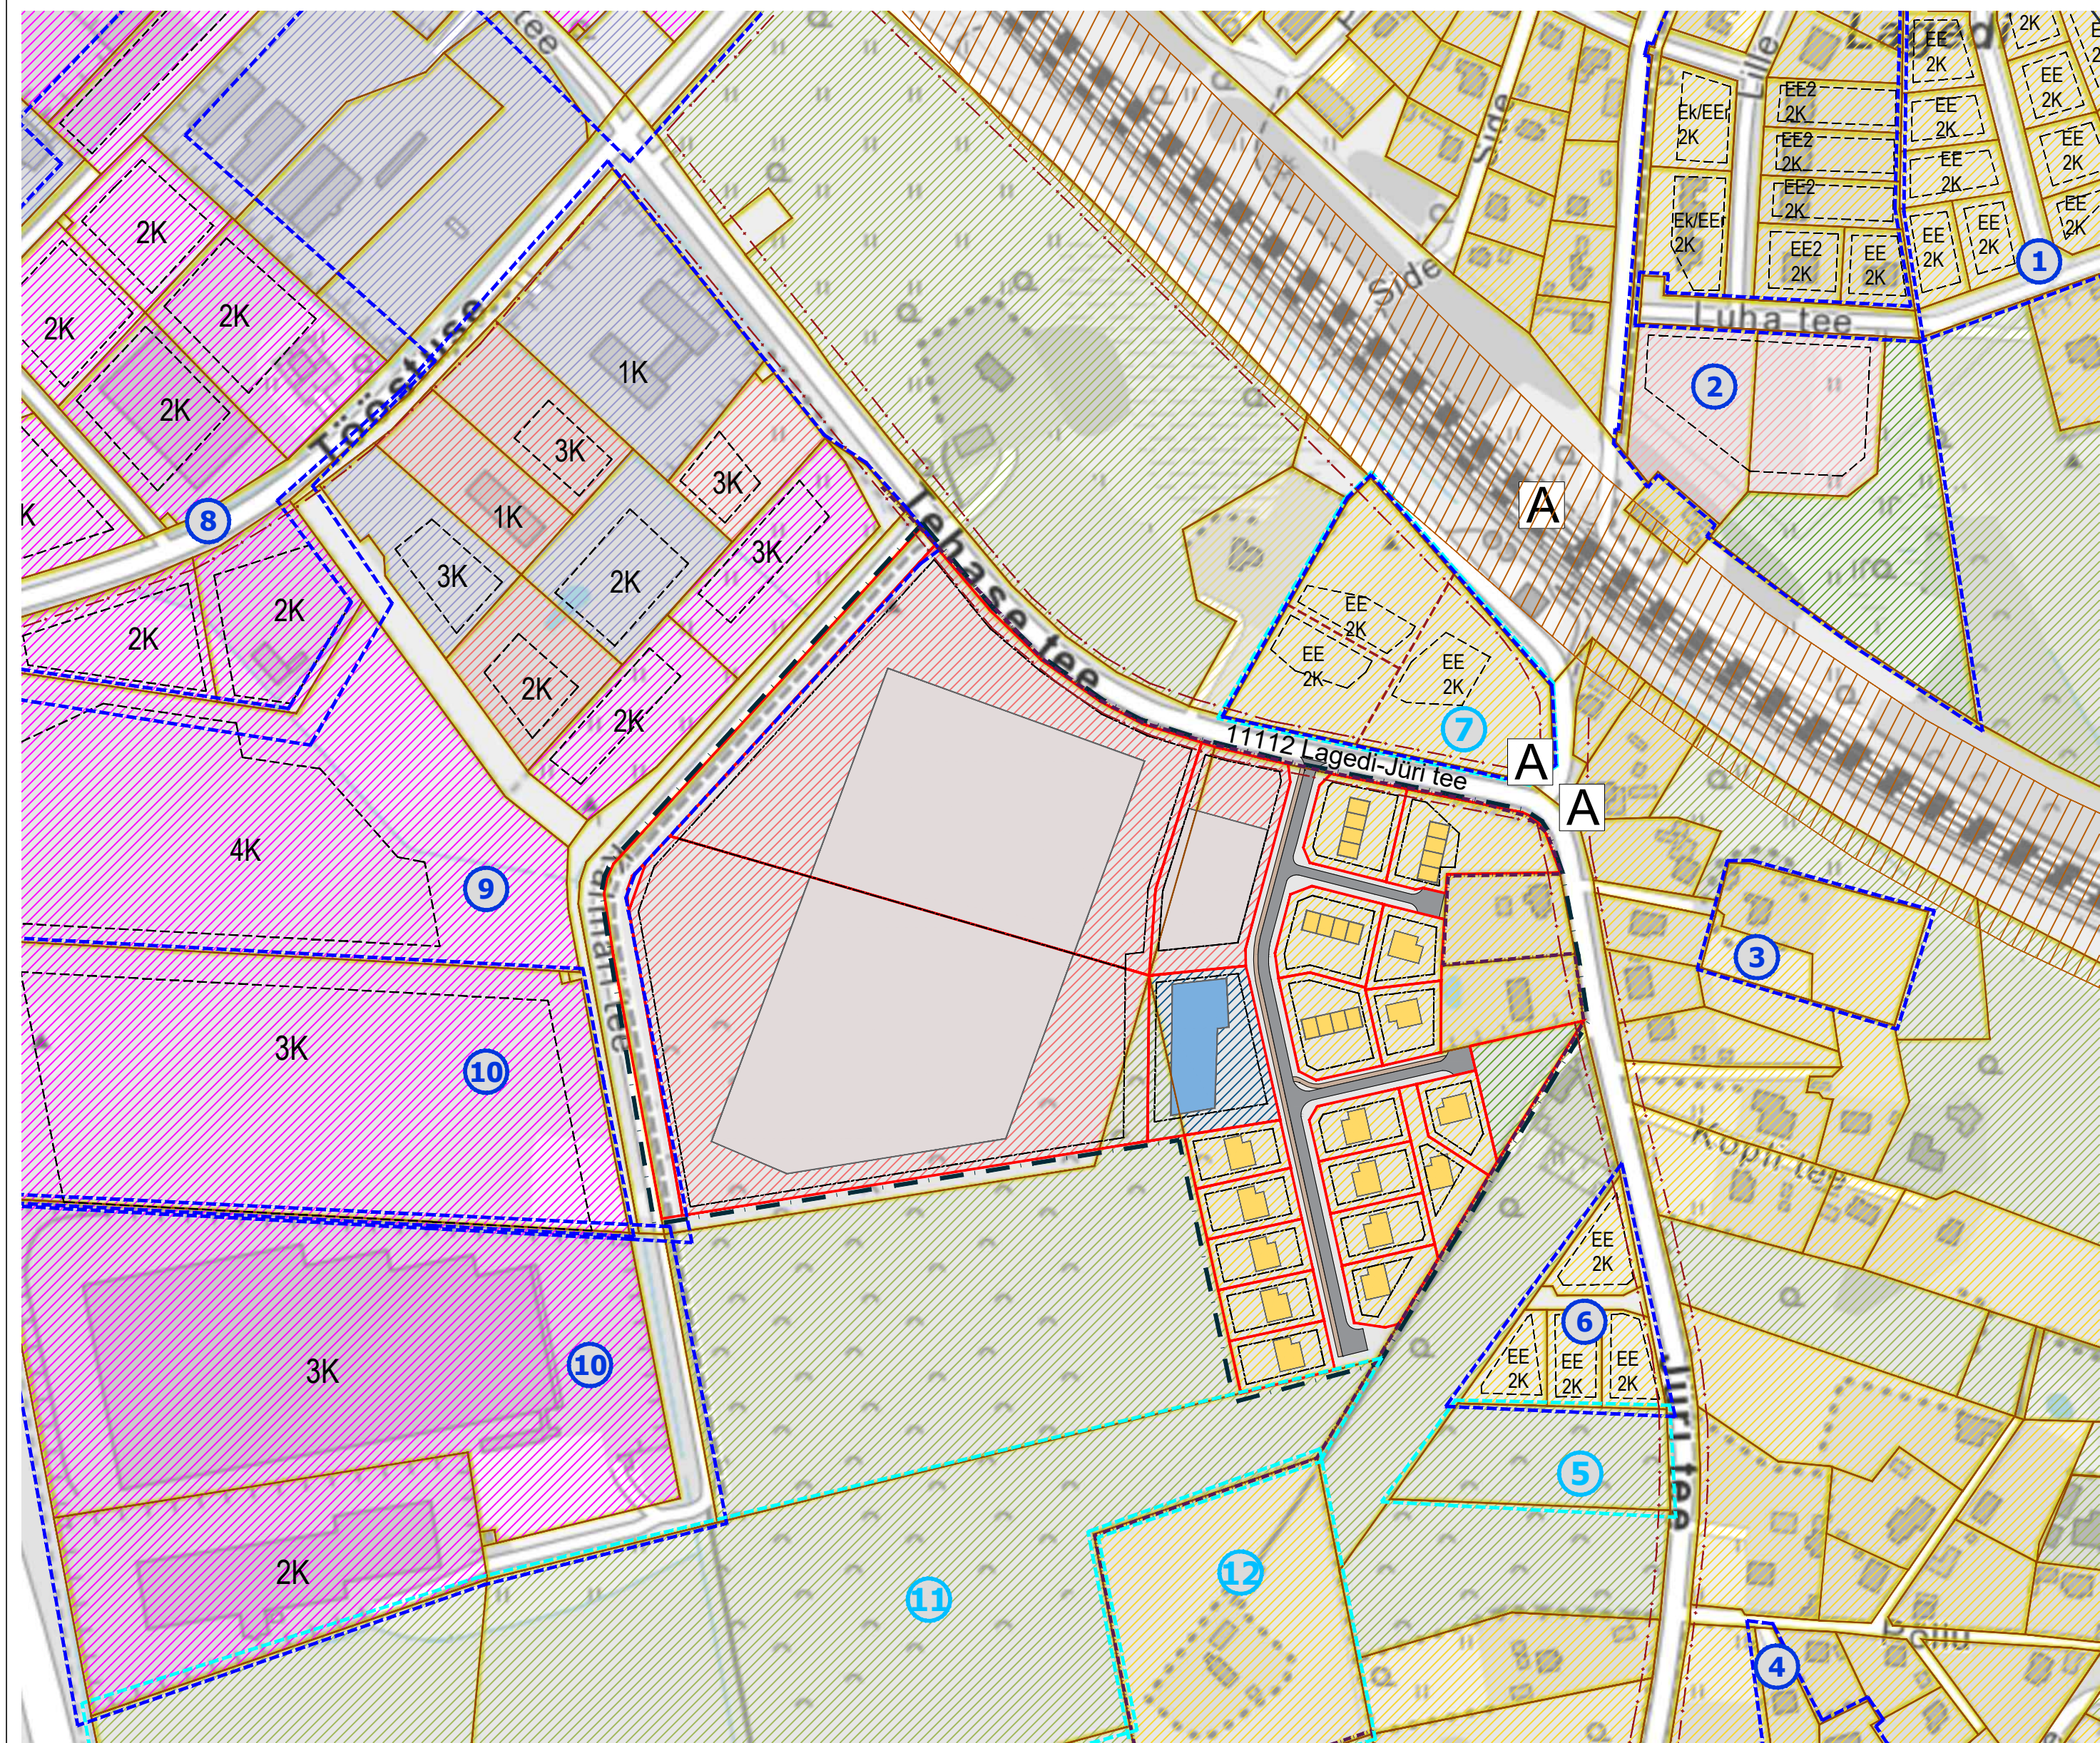

TINGMÄRGID


- DETAILPLANEERINGU ALA PIIR
- KONTAKTVÕNDIS PAIKNEV KEHTESTATUD DETAILPLANEERING
- KONTAKTVÕNDIS PAIKNEV MENETLETAV DETAILPLANEERING
- ASUSTUSÜKSUSE PIIR
- OLEMASOLEVA KINNISTU PIIR
- PLANEERITUD KRUNDI PIIR
- OLEMASOLEV HOONE
- NAABERALAL PLANEERITUD HOONESTUSALA HOONE OTSTARVE JA KORRUSELISUS
- PLANEERITUD HOONESTUSALA
- PLANEERITUD ELAMU VÕIMALIK ASUKOHT
- PLANEERITUD ÜHISKONDLIKU EHITISE VÕIMALIK ASUKOHT
- PLANEERITUD ÄRI- JA TOOMISHOONE VÕIMALIK ASUKOHT
- OLEMASOLEV SÕIDUTEE
- PLANEERITUD AUTOLIIKLUSE ALA
- OLEMASOLEV KERGLIIKLUSTEE
- PLANEERITUD KÖNNITEE
- RAUDTEE KAITSEVÕÖND
- TEE KAITSEVÕÖND
- BUSSI- JA RONGIPEATUS

- ELAMUMAA / PLANEERITUD ELAMUMAA
- MAATULUNDUSMAA
- ÜLDKASUTATAV MAA / PLANEERITUD ÜLDKASUTATAV MAA
- ÄRIMAA / PLANEERITUD ÄRIMAA
- ÄRI- JA TOOTMISMAA / PLANEERITUD ÄRI- JA TOOTMISMAA
- TOOTMISMAA / PLANEERITUD TOOTMISMAA
- ÜHISKONDLIKE EHITISTE MAA / PLANEERITUD ÜHISKONDLIKE EHITISTE MAA


PLANEERINGUALA LÄHIÜMBRUSES ALGATATUD JA KEHTESTATUD DETAILPLANEERINGUD

Jrk nr.	DP nimetus	Stadium
1	DP0414- NURME KINNISTU JA LÄHIALA DETAILPLANEERING	KEHTESTATUD 22.12.2015, korraldus nr. 1898
2	DP0868- JAAMA TN 5 KINNISTU JA LÄHIALA DETAILPLANEERING	KEHTESTATUD 09.05.2017, korraldus nr. 631
3	DP0253- JÜRI TEE 7 DETAILPLANEERING	KEHTESTATUD 29.04.2008, korraldus nr. 488
4	DP0195- AURUSAUNA KINNISTU DETAILPLANEERING	KEHTESTATUD 10.01.2006, korraldus nr. 38
5	DP1158- JÜRI TEE 4b KINNISTU JA LÄHIALA DETAILPLANEERING	ALGATATUD 07.12.2021, korraldus nr. 1760
6	DP0550- JÜRI TEE 4a KINNISTU DETAILPLANEERING	KEHTESTATUD 30.08.2016, korraldus nr. 1257
7	DP1039- TEHASE TEE 2a KATASTRIÜKSUSE JA LÄHIALA DETAILPLANEERING	VASTU VÕETUD 04.05.2021, korraldus nr. 621
8	DP0141- UUEKÄRSA KINNISTU DETAILPLANEERING	KEHTESTATUD 14.09.2004, otsus nr. 288
9	DP0503- TEHASE TEE 1/AS VIA PONT TOOTMISBAASI KINNISTU JA KARLA KÜLA / KALMARIPÖLLU KINNISTU NING LÄHIALA DETAILPLANEERING	KEHTESTATUD 10.06.2014, korraldus nr. 815
10	DP1008- KALMARI TEE 6a JA 8 KINNISTUTE NING LÄHIALA DETAILPLANEERING	KEHTESTATUD 15.12.2020, korraldus nr. 1673
11	DP0166- NURGA 1 JA NURGA KINNISTU OSA (NURGA 4 KINNISTU) DETAILPLANEERING	KEHTESTATUD 10.05.2005, otsus nr. 419
12	DP0257- TALLINNA RINGTEE JA KALMARI TEE VAHELISE ALA NING LÄHIALA DETAILPLANEERING	ALGATATUD 09.12.2008, otsus nr. 482
13	DP0865- JÜRI TEE 6 KINNISTU JA LÄHIALA DETAILPLANEERING	ALGATATUD 29.05.2018, korraldus nr. 678

VÄLJAVÖTE RAE VALLA ÜLDPLANEERINGU MAAKASUTUSE KAARDIST

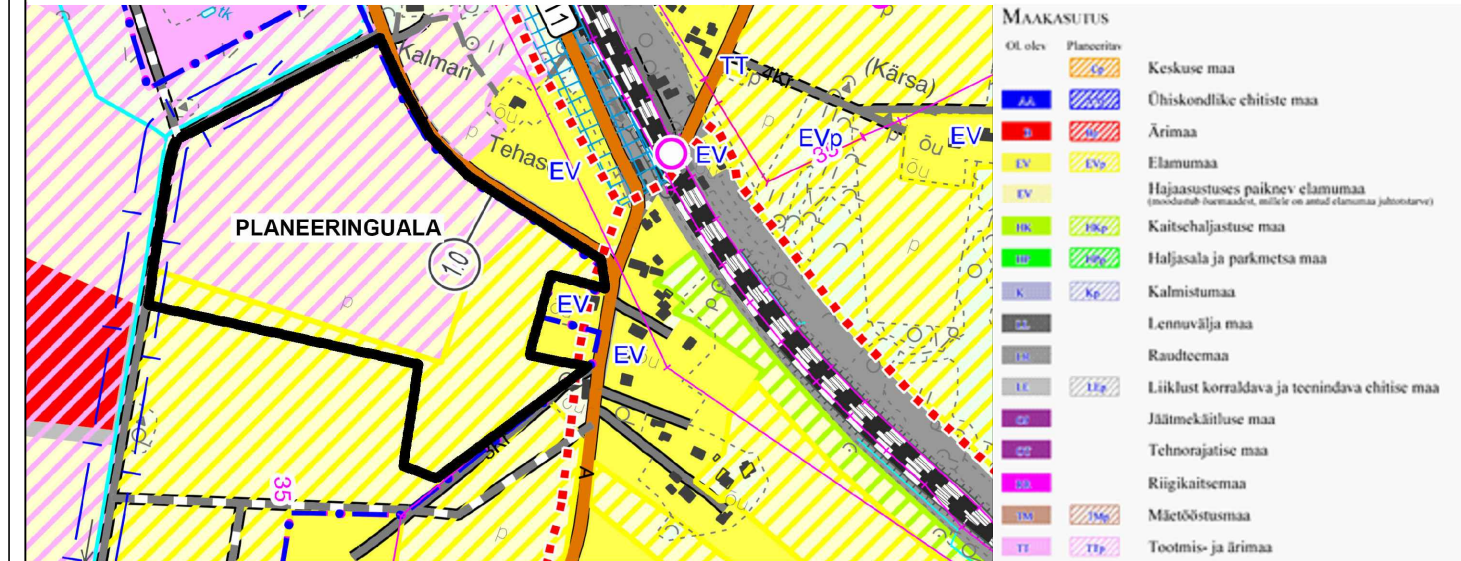

VAADE PLANEERINGUALALE LÄÄNEST

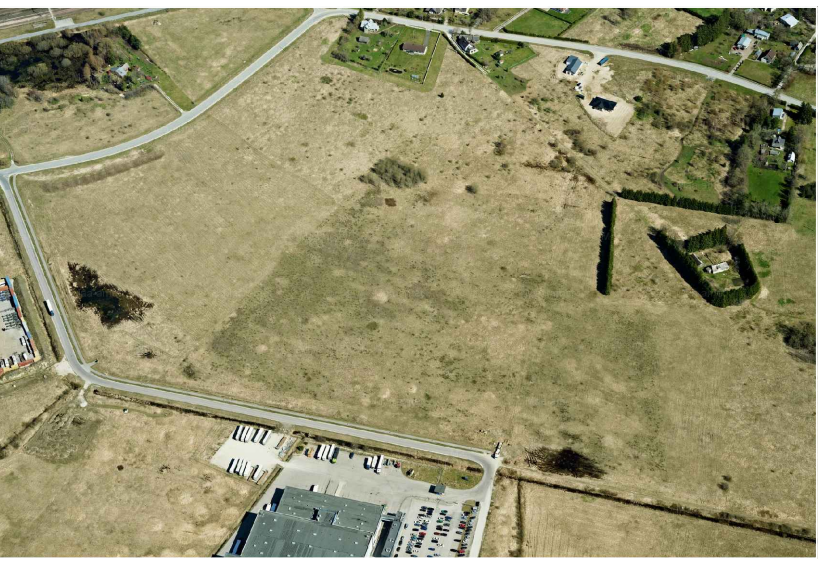

Planeeringu koostamise korraldaja
Planeerija
Arhitekt
Projektijuht
Tehnik

Rae Vallavalitsus
Optimal Projekt OÜ
I.Punger
A.Anton
K.Kuus

RAE VALD, KARLA KÜLA
NURGA JA KALMARINURGA
KINNISTUTE DETAILPLANEERING

KONTAKTVÕONDI ANALÜÜS

Töö nr 484
ESKIIS
M 1:~
17.12.2021
AS-02