


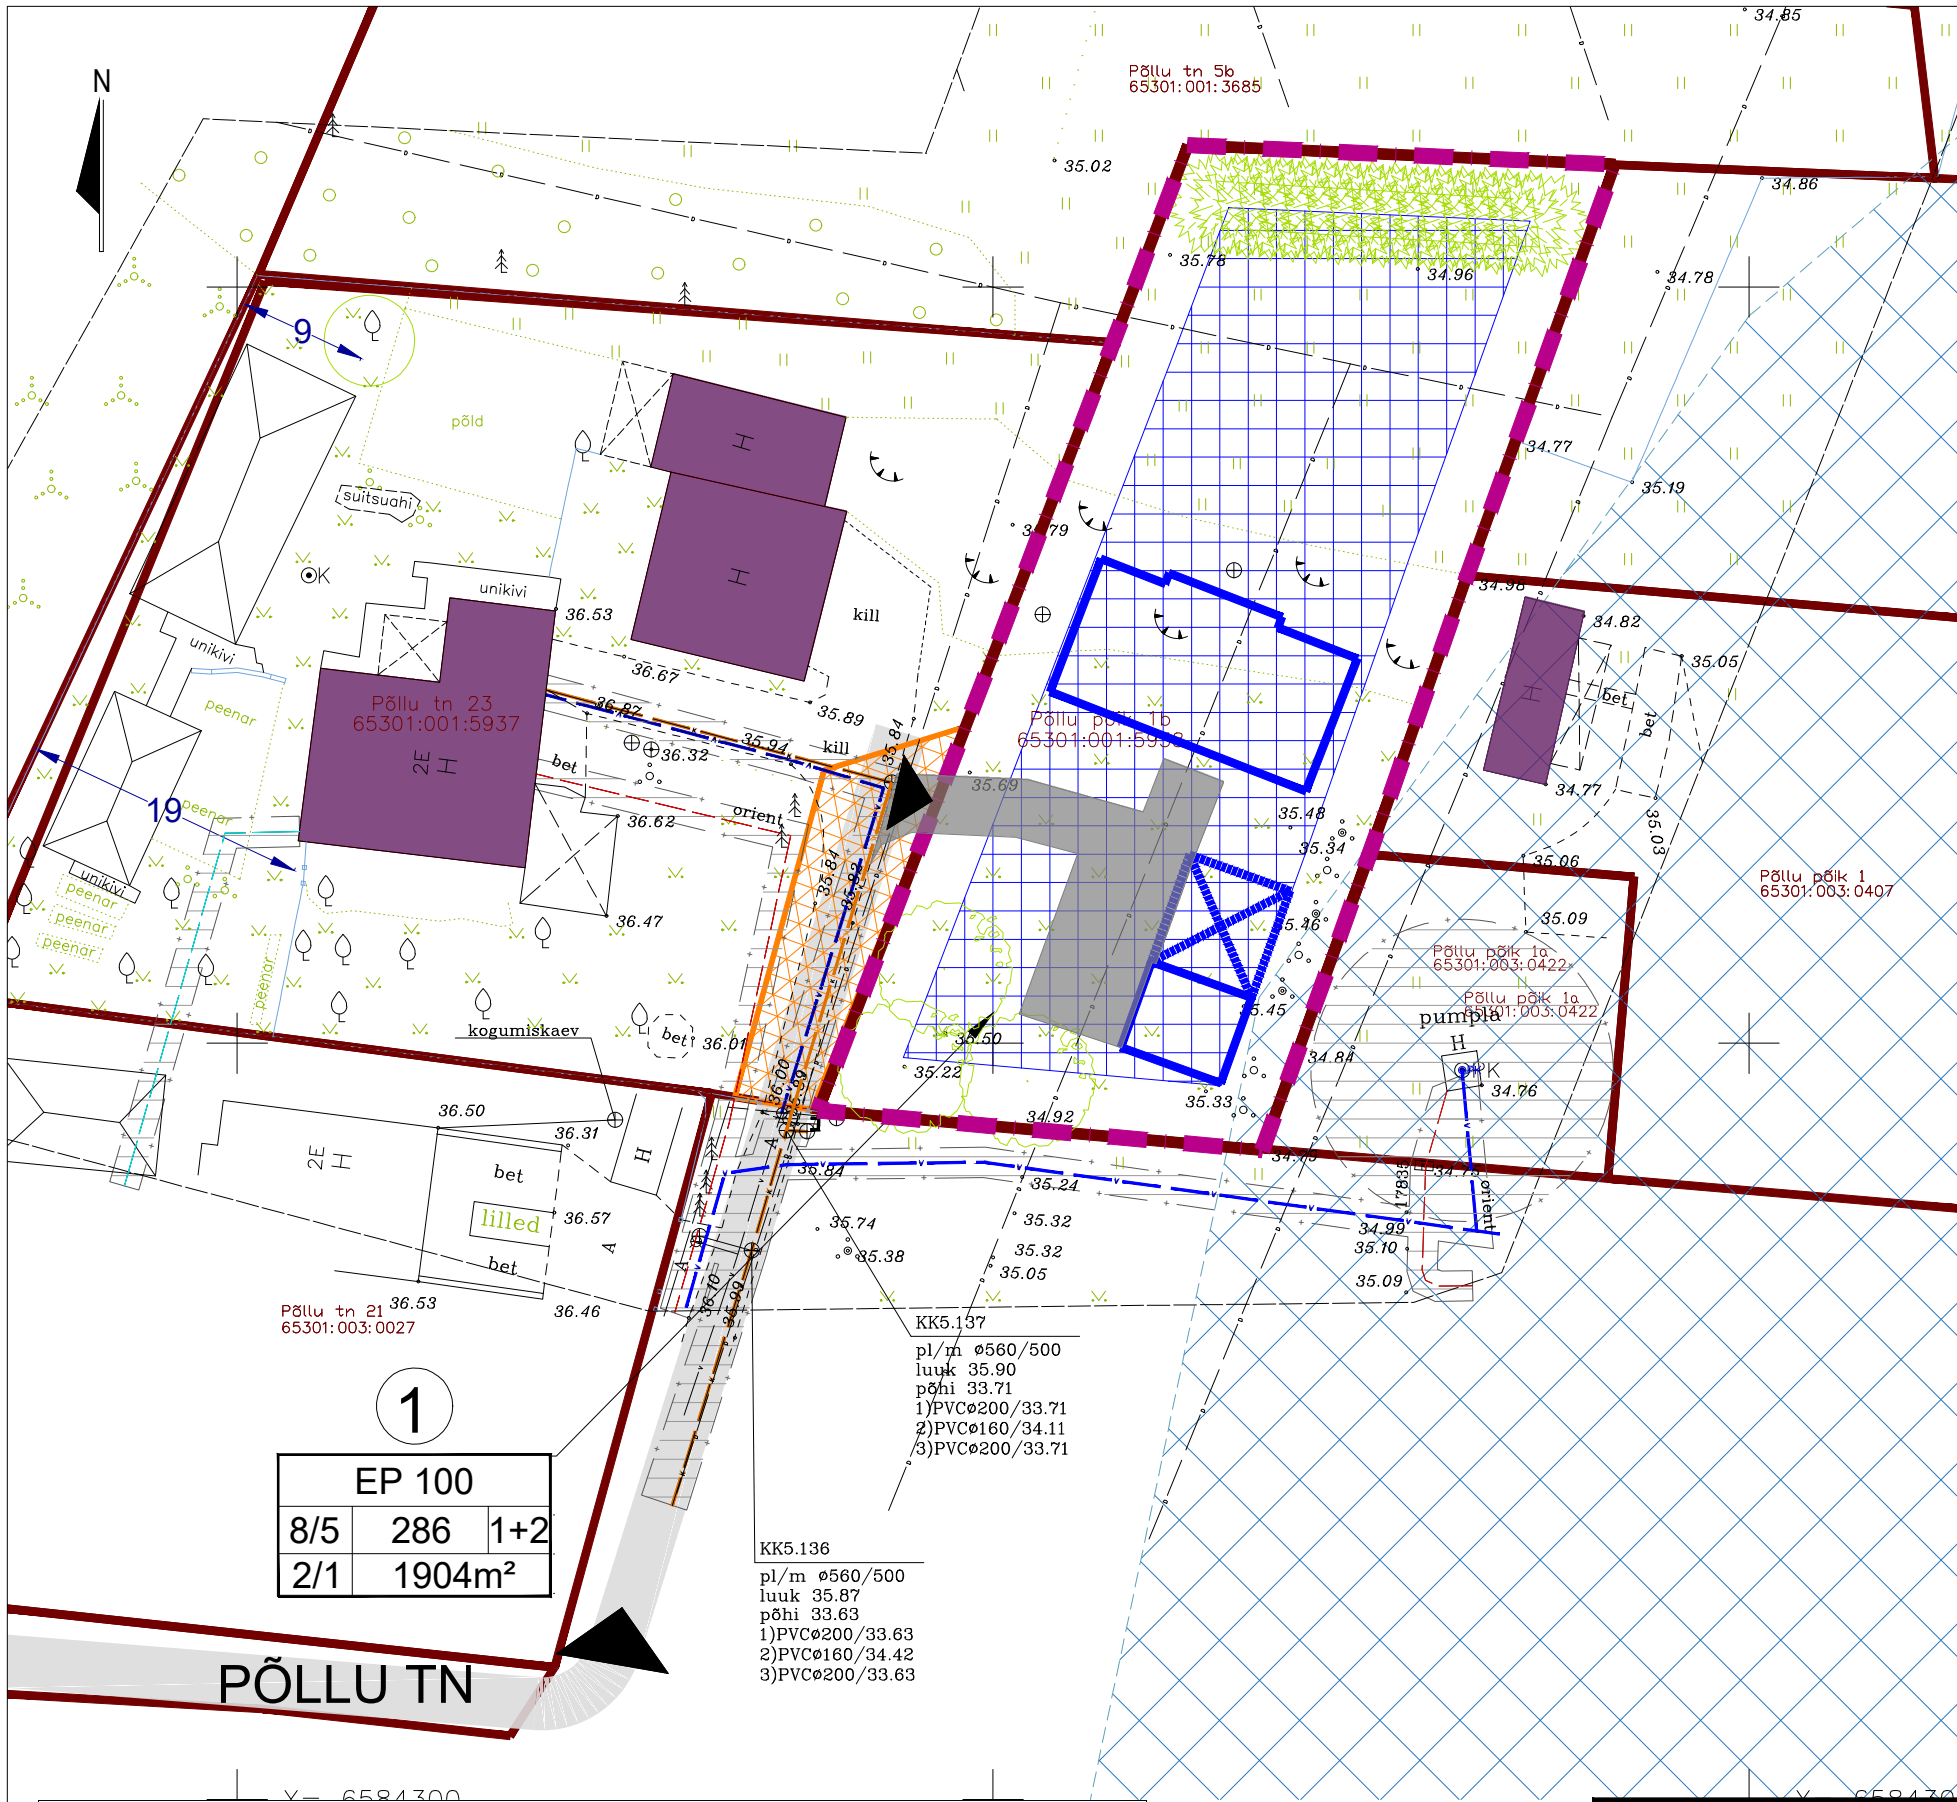

LEPPEMÄRGID

- PLANEERITAVA ALA PIIR
- OLEMASOLEVA KATASTRILÜKSUSE PIIR
- MOODUSTATAVA KRUNDI PIIR
- ÜKSIKELAMU MAA
- HOONESTUSALA
- HOONE SOOVITUSLIK ASUKOHT
- MOODUSTATAVA KRUNDI POSITSIOONI NUMBER

E 100

Kõrgus m	235	1+2
Korruste arv	2/1	1175m²

Krundi sihtotstarve % detailplaneeringu liikides

Kõrgus m	Max hoonete alune pind m²	Max hoonete arv krundil
Korruste arv	Krundi pind m²	

PÄÄS PLANEERITAVALE ALALE /KRUNDILE

PLANEERITAV TOLMUVA KATTEGA TEE

TEE SERVITUUDI KITSENDUS

PLAN HALJASTUS

LOLO ELEKTRILIMAAKAABELLIIN

LOLO KANALISATSIOONITORU KAEVUGA

LOLO VEETORU KAEVUGA

LOLO PUURKAEV-PUMPLA

LOLO SIDEKAABEL

LOLO TEHNOVÕRGU KAITSEVÕONDI ALA

LOLO TEE

LOLO PÕLLUMAJANDUSLIK DRENAAZ (osaliselt likvideeritud)

RAE VALLA VEED SEISUGA 7.04.2010

Märkused:
Alusplaanina kasutatud Põllu põik 1b topo-geodeetilist alusplaani SBB OÜ töö nr T-173-21
Koordinaadid L-st 97 süsteemis
Kõrgused EH 2000 süsteemis
Piirid saadud Maa-Ametist seisuga 12.11.2021.a.
Kihil 'Piir' esitatud piirjoonte asukohad on informatiivsed

Kruvite ehitusõigus							
pos nr	planeeritud krundi pindala m²	lubatud suurim hoonete ehitusalune pind m²	lubatud suurim korruselise elamu/abihoone	lubatud suurim hoonete kõrgus elamu/abihoone m	lubatud suurim hoonete arv krundil elamu/abihoone	tulepüvisusklass	parkimiskohtade arv
1	1904	286	2/1	8/5	1+6	TP3	2

Andmed krundide moodustamiseks			
pos nr	krundi planeeritud sihtotstarve (katastrilüksuse järgi)	krundi planeeritud suurus m²	senine sihtotstarve (vastavalt katastrilüksuse liigile)
1	EP	1904	ML

Töö nimetus
LAGEDI ALEVIKUS PÕLLU PÕIK 1B KINNISTU JA LÄHIALA DETAILPLANEERING

Joonise nimetus
PÕHIJONIS/ESKIIS

Töö teostaja
SALA TERRENA OÜ

Reg nr: 12902009
Aadress: Liiva tee 2
Lagedi 7530, Harjumaa
Info@salaterrena.ee
Tel: 5110394

Tellija
Enar Kunman

Maastikuarhitekt
Eneli Niinepuu
Volitatud maastikuarhitekt tase 7
Kutsetunnistus nr 155388

Kuupäev
07.12.2021

Mõõtkava
1:500

Töö nr
DP521

Joonise nr
4

www.salaterrena.ee