


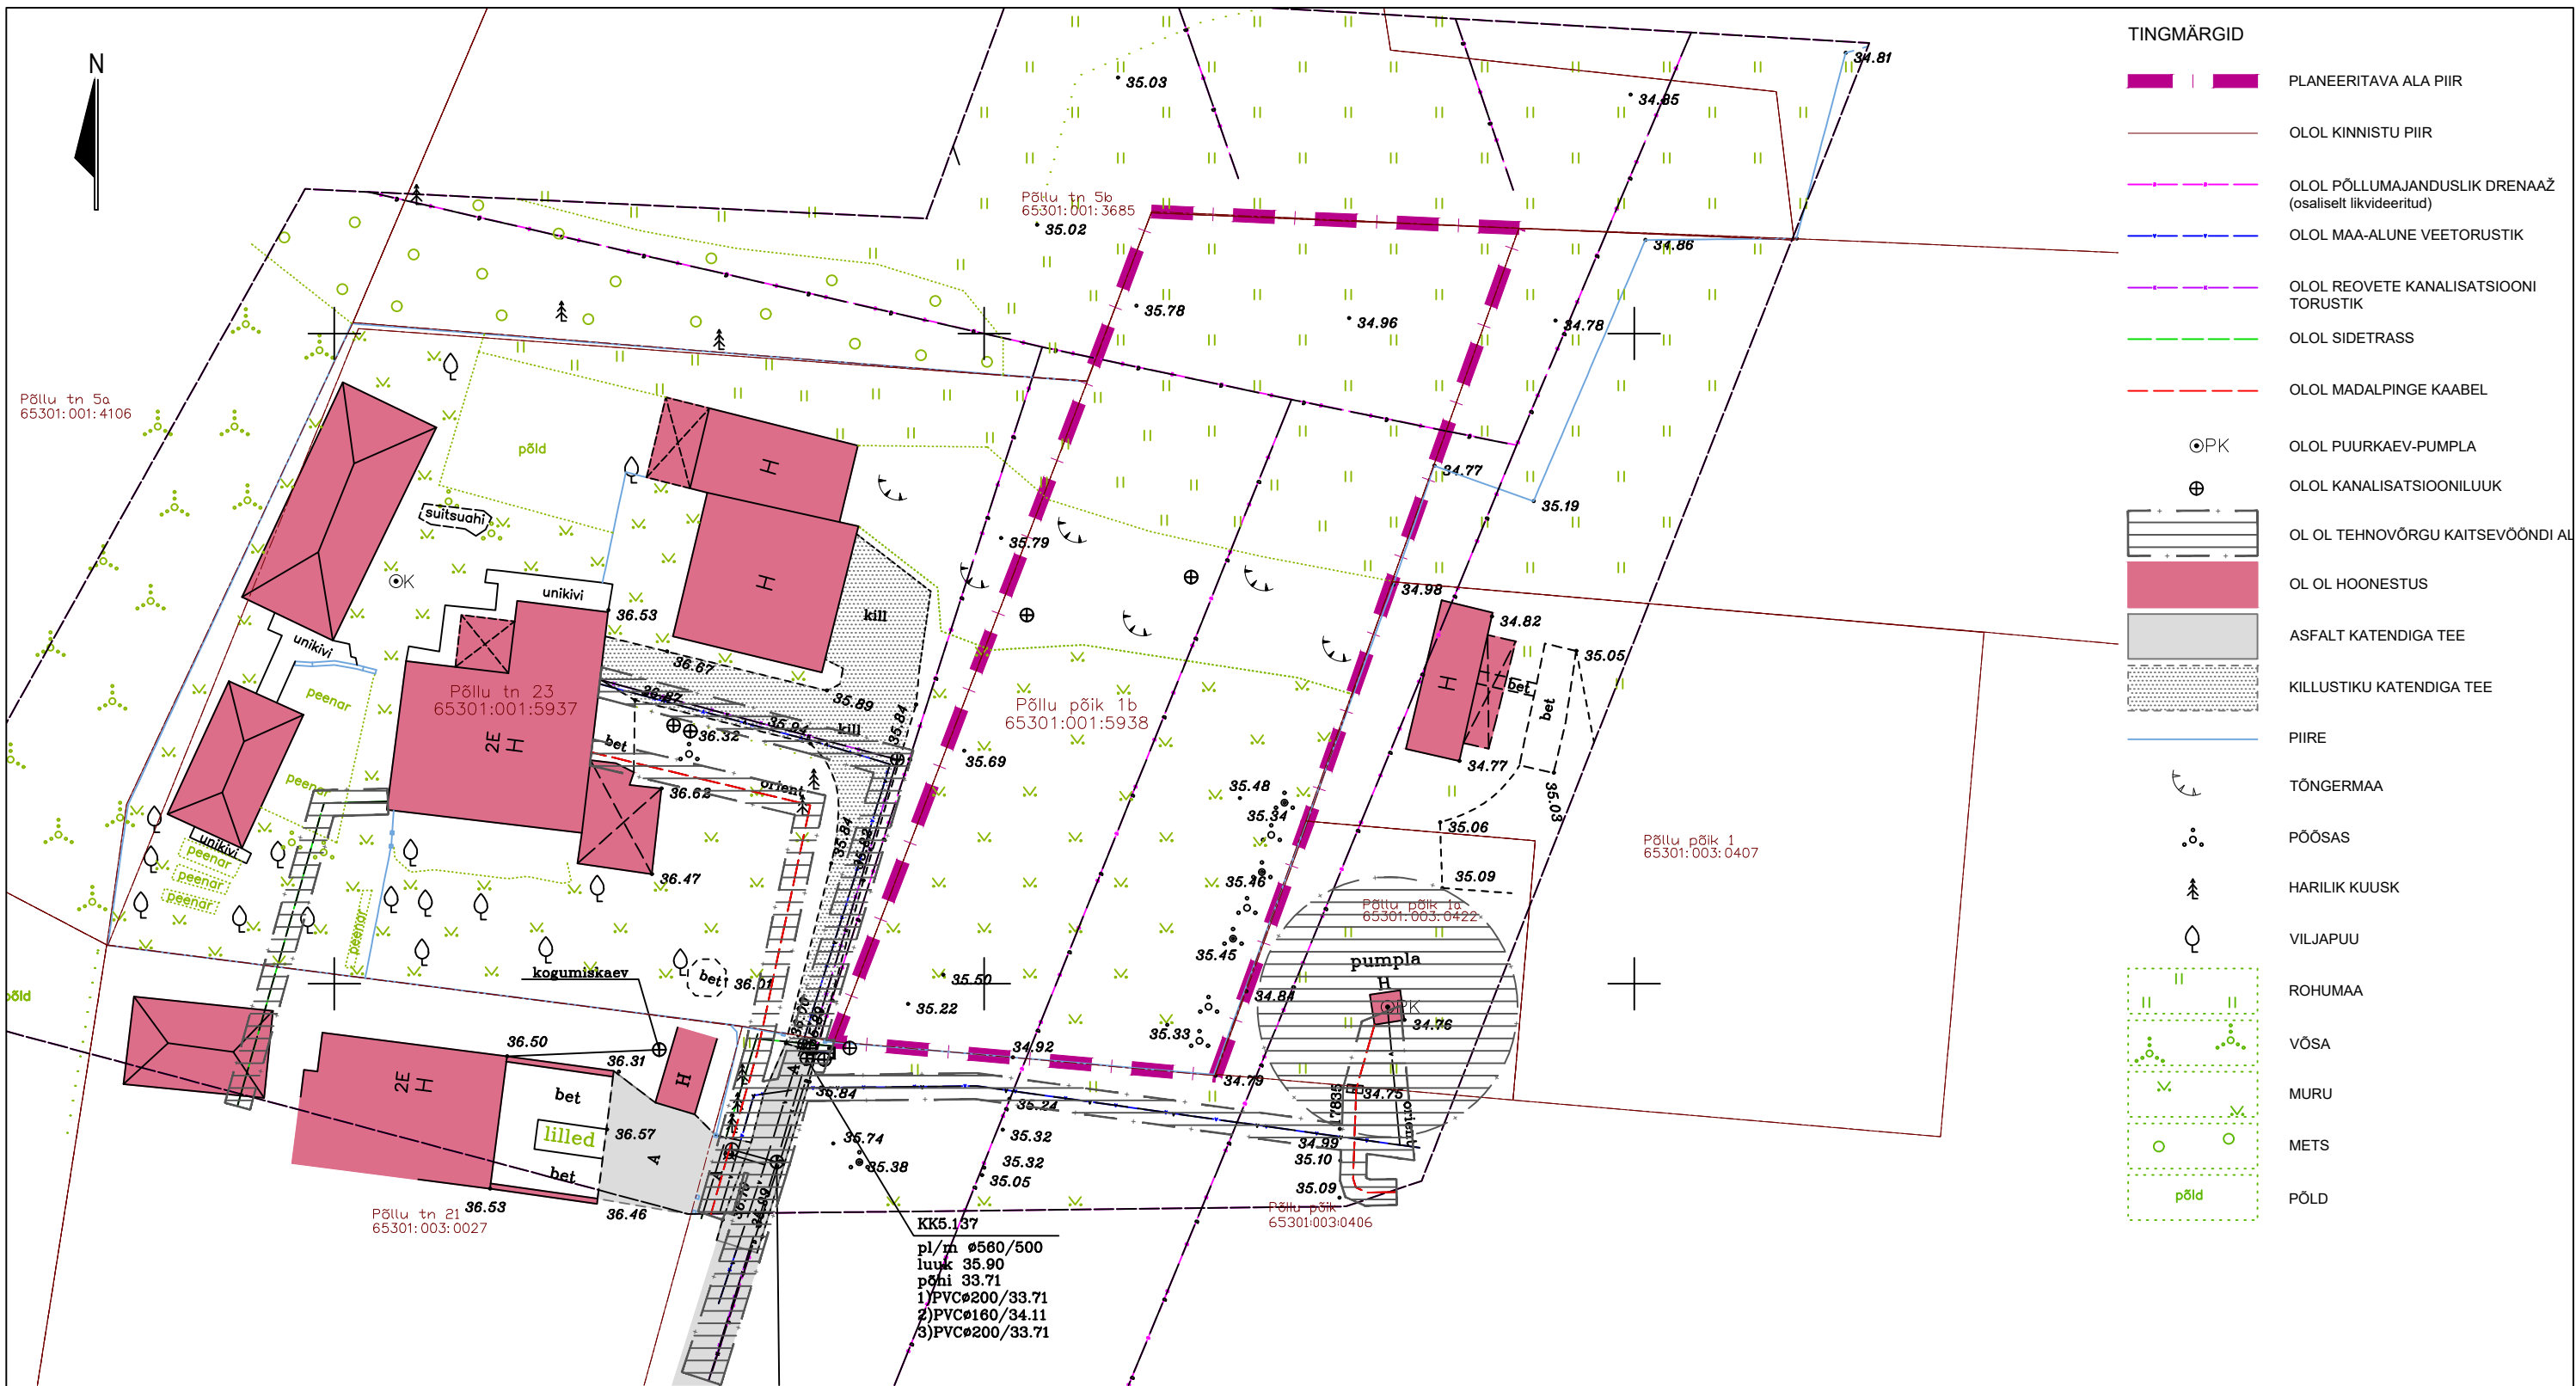

Märkused:  
Alusplaanina kasutatud Põllu pöik 1b topo-geodeetilist alusplaani  
SBB OÜ töö nr T-173-21  
Koordinaadid L-st 97 süsteemis  
Kõrgused EH 2000 süsteemis  
Piirid saadud Maa-Ametist seisuga 12.11.2021.a.  
Kihil 'Piir' esitatud piirjoonte asukohad on informatiivsed

|   |                                                              |   |                        |                 |
|---|--------------------------------------------------------------|---|------------------------|-----------------|
| Töö nimetus<br>LAGEDI ALEVIKUS PÕLLU PÕIK 1B KINNISTU JA LÄHIALA DETAILPLANEERING                        |                                                              |   | Tellija<br>Enar Kunman |                 |
| Joonise nimetus<br>TUGIPLAAN                                                                             |                                                              |   |                        |                 |
| Töö teostaja<br><div>SALA TERRENA OÜ</div> <div>www.salaterrena.ee</div>                                 |                                                              |   |                        |                 |
| Reg nr: 12902009<br>Aadress: Liiva tee 2<br>Lagedi 7530, Harjumaa<br>Info@salaterrena.ee<br>Tel: 5110394 | Assistent<br>Grete-Loviis Saar<br>Diplomeeritud sisearhitekt | Maastikuarhitekt<br>Eneli Niinepuu<br>Volitatud maastikuarhitekt tase 7<br>Kutsetunnistus nr 155388 | Kuupäev<br>07.12.2021  | Töö nr<br>DP521 |
|   |                                                              |   | Mõõtkava<br>1:500      | Joonise nr<br>3 |