


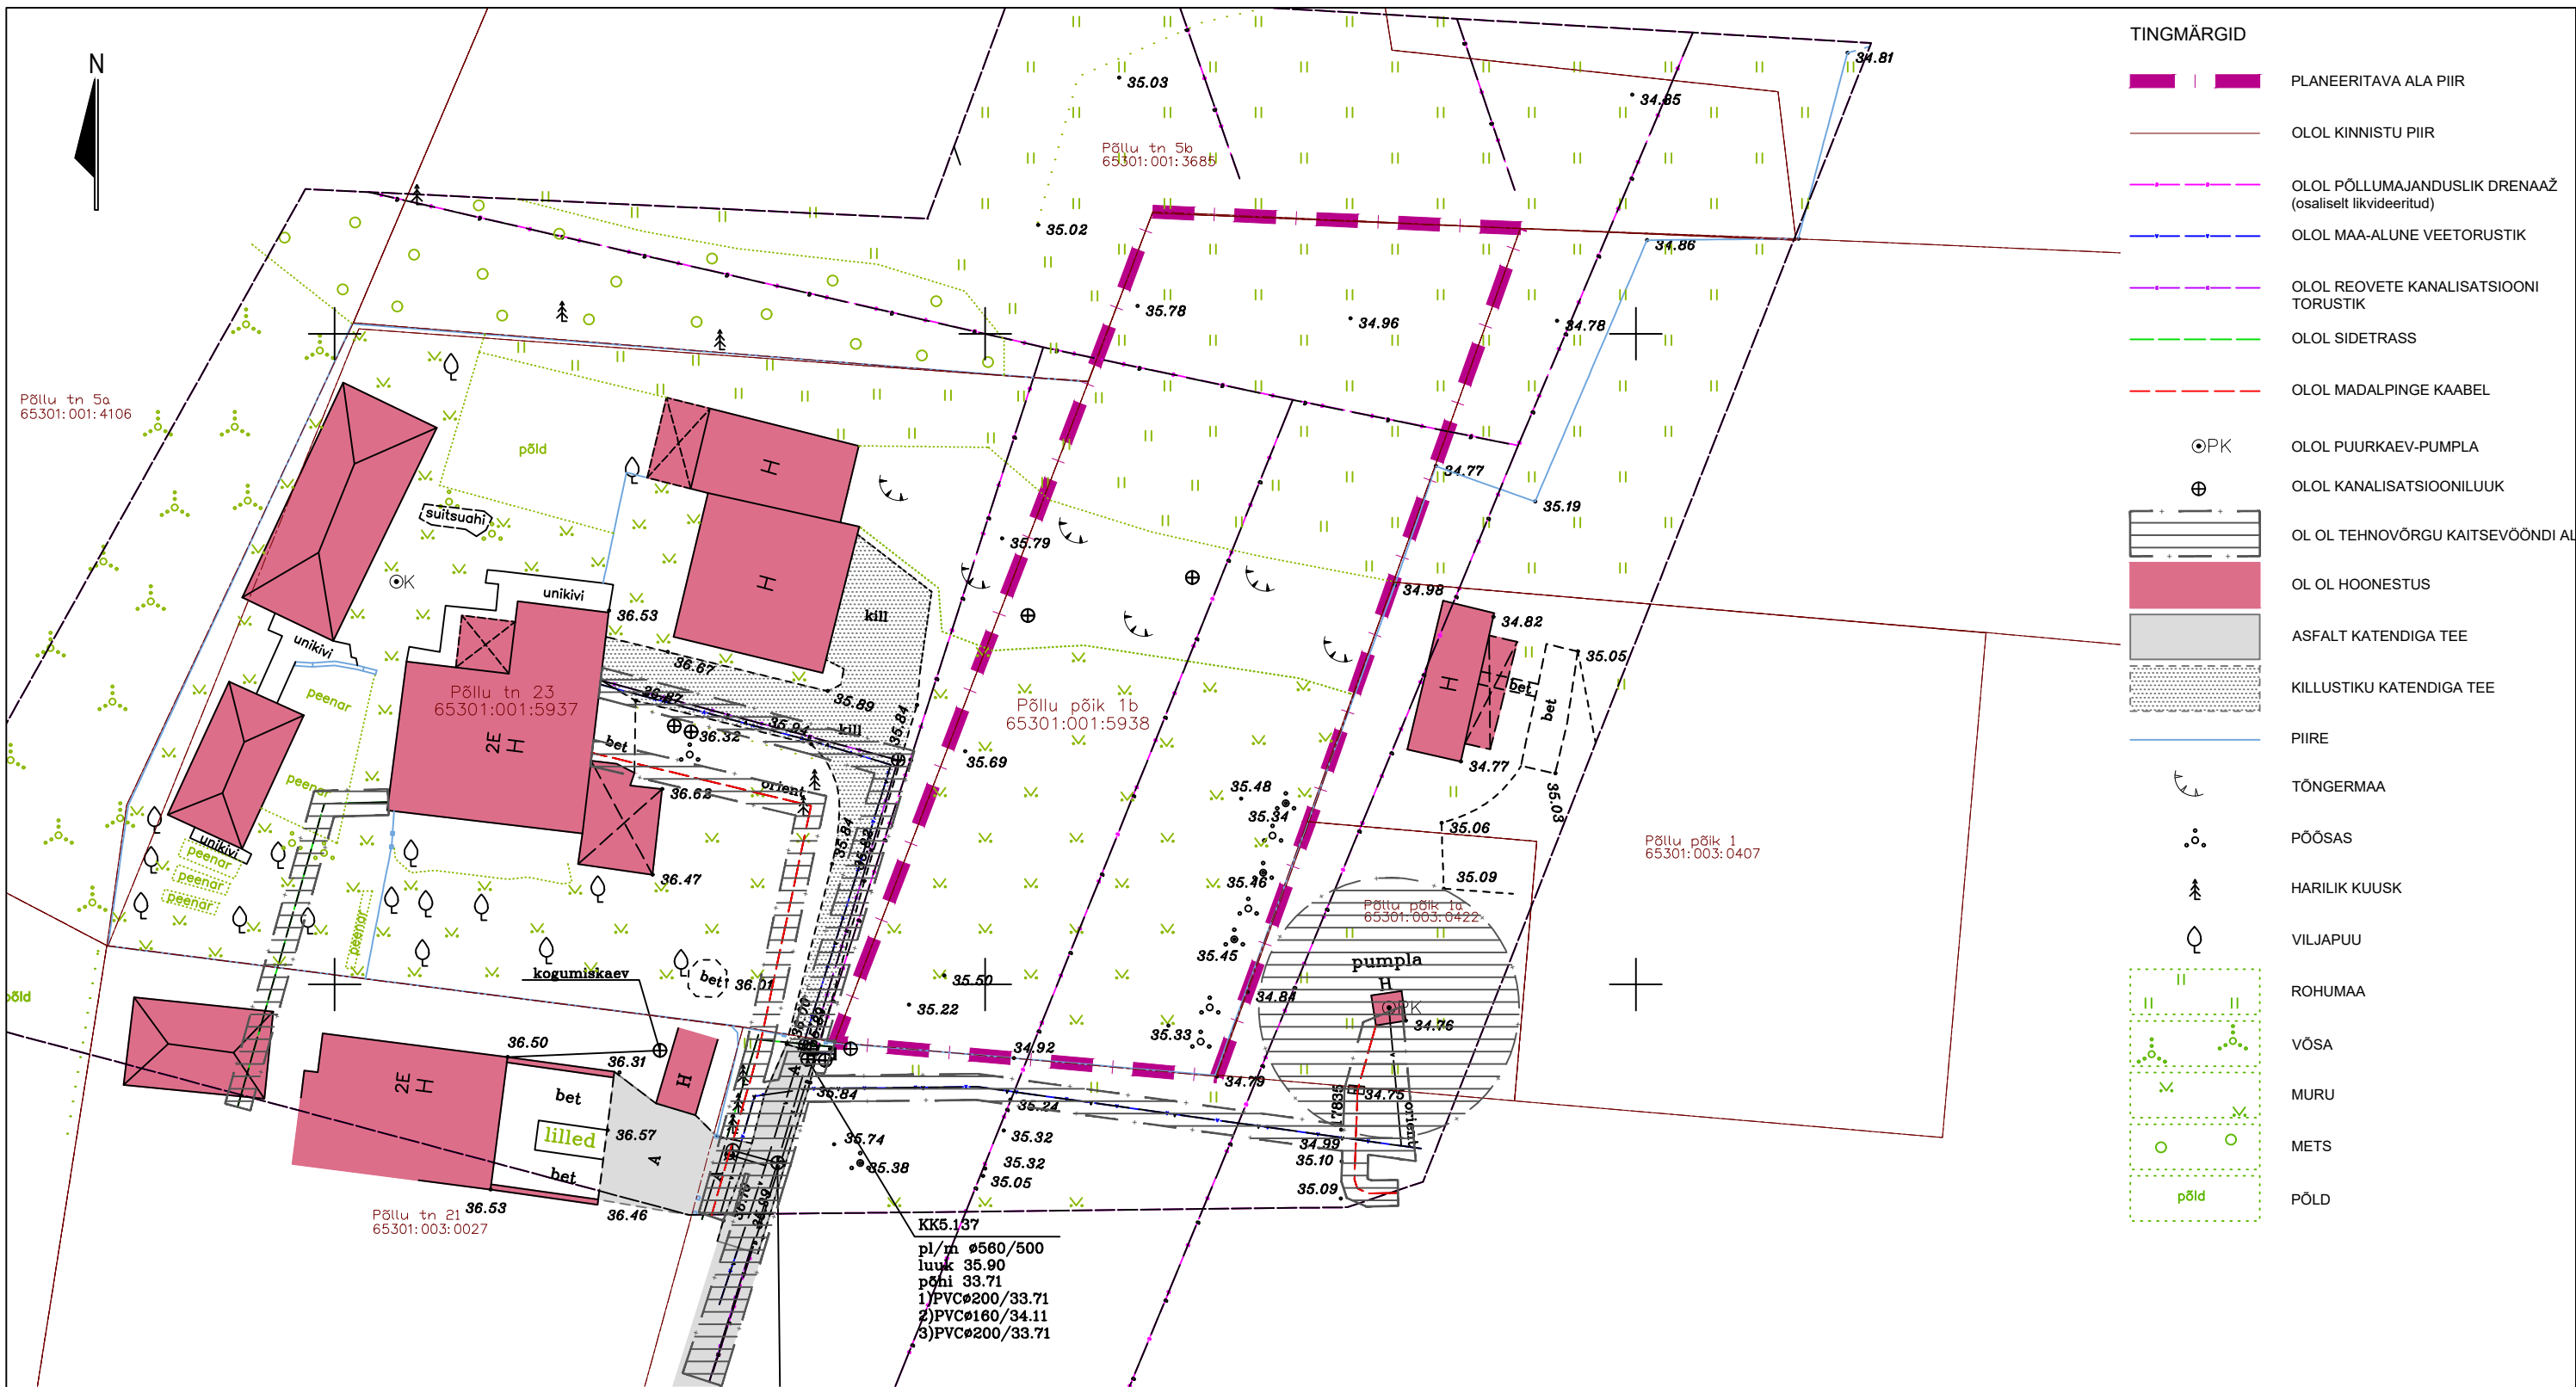

Märkused:
Alusplaanina kasutatud Põllu põik 1b topo-geodeetilist alusplaani
SBB OÜ töö nr T-173-21
Koordinaadid L-st 97 süsteemis
Kõrgused EH 2000 süsteemis
Piirid saadud Maa-Ametist seisuga 12.11.2021.a.
Kihil 'Piir' esitatud piirjoonte asukohad on informatiivsed

Töö nimetus LAGEDI ALEVIKUS PÕLLU PÕIK 1B KINNISTU JA LÄHIALA DETAILPLANEERING			Tellija Enar Kunman	
Joonise nimetus TUGIPLAAN				
Töö teostaja SALA TERRENA OÜ www.salaterrena.ee				
Reg nr: 12902009 Aadress: Liiva tee 2 Lagedi 7530, Harjumaa Info@salaterrena.ee Tel: 5110394	Assistent Grete-Loviis Saar Diplomeeritud sisearhitekt	Maastikuarhitekt Eneli Niinepuu Volitatud maastikuarhitekt tase 7 Kutsetunnistus nr 155388	Kuupäev 07.12.2021	Töö nr DP521
			Möötkava 1:500	Joonise nr 2