


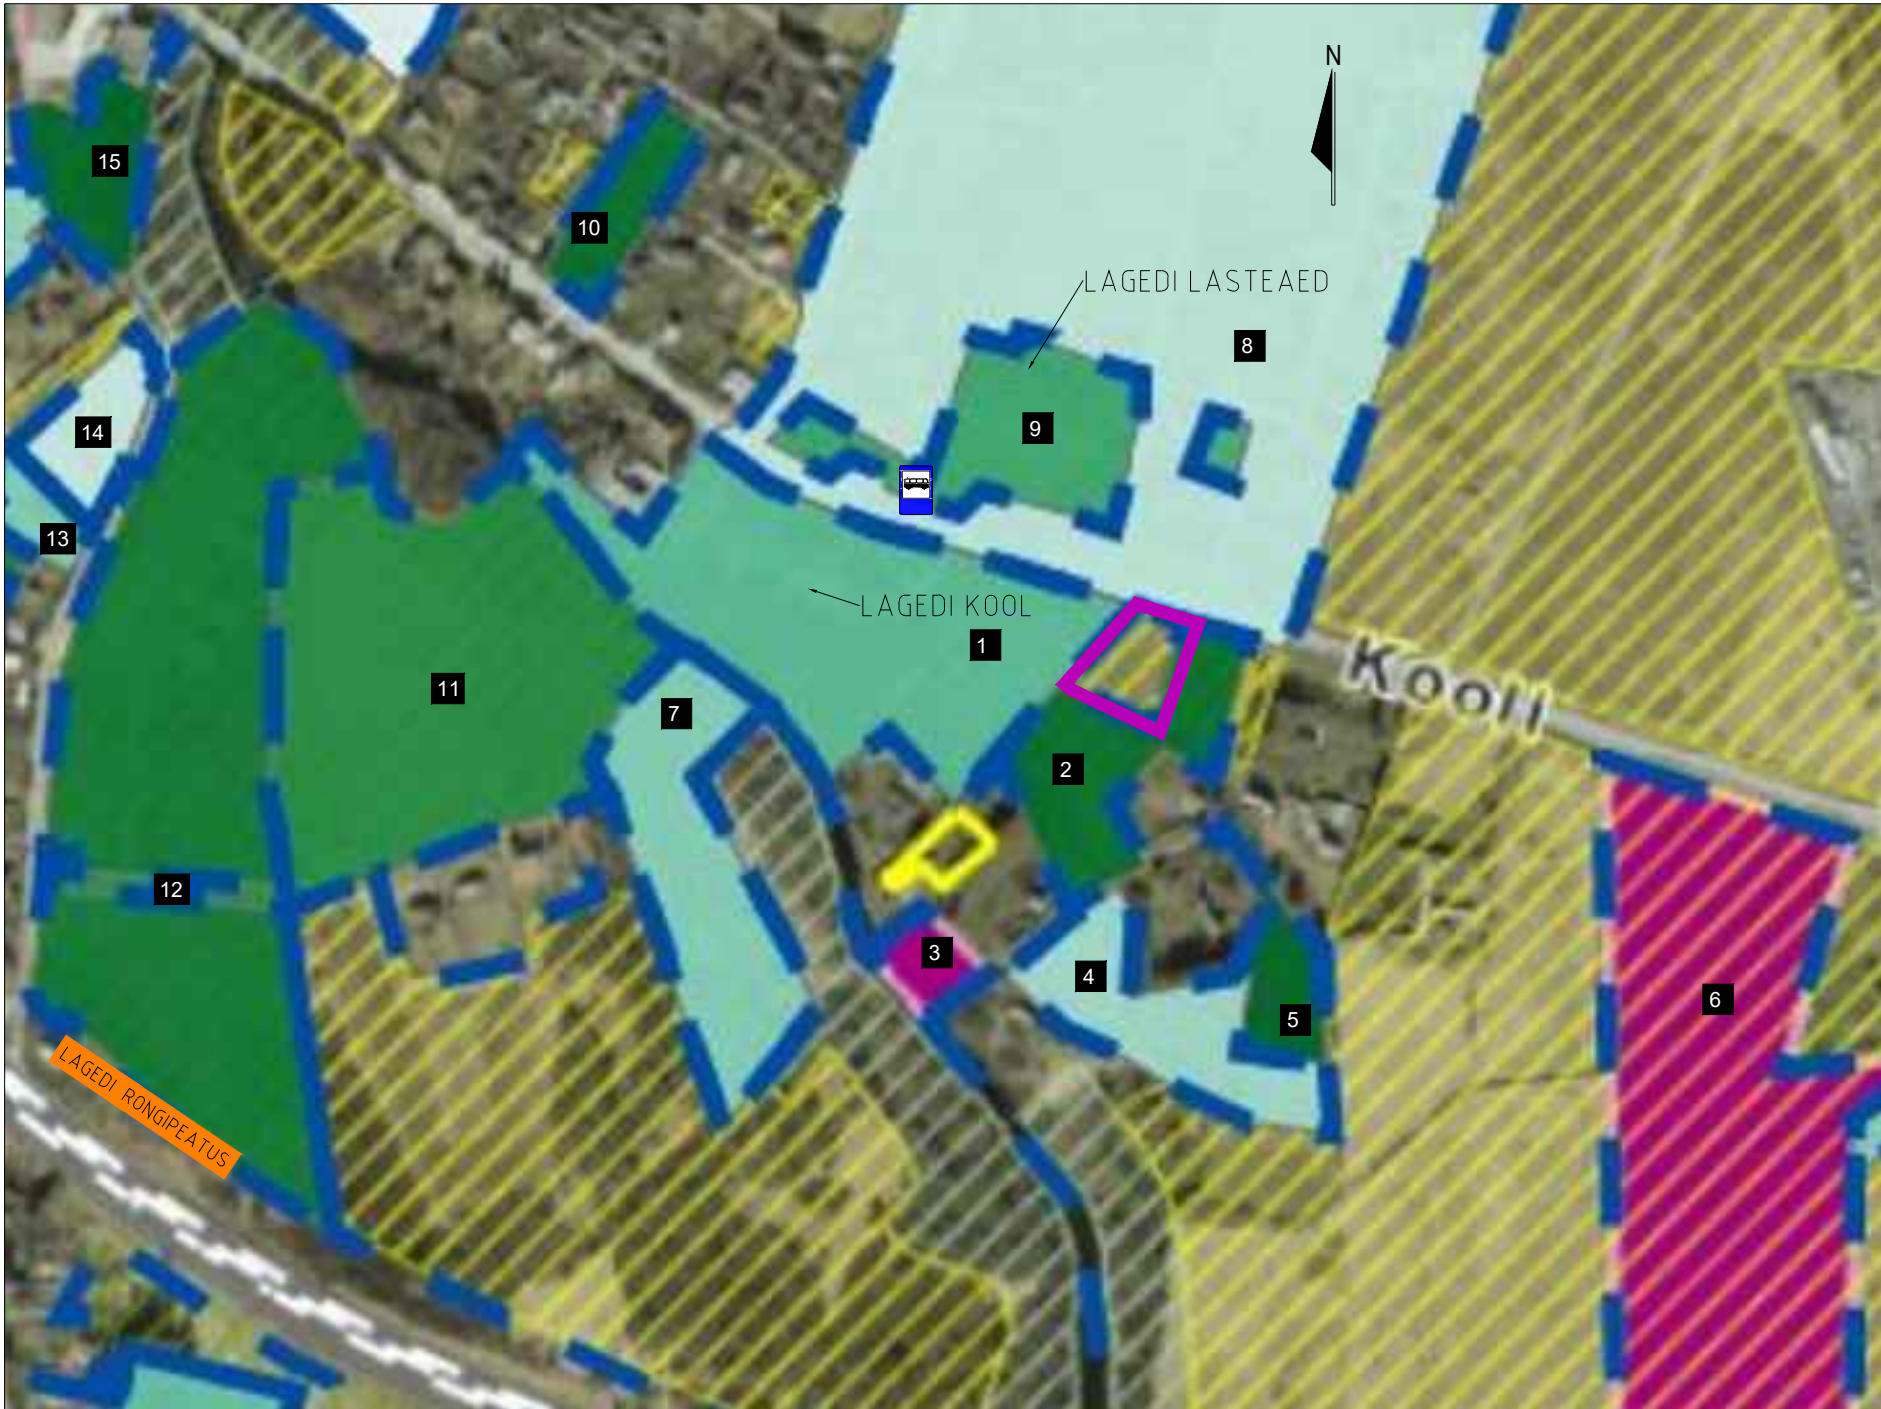

TINGMÄRGID

PLANEERITAV ALA

DETAILPLANEERINGU
NUMBERSKEEMIL JA PIIR

DETAILPLANEERINGU PIIR

DETAILPLANEERINGU PIIR

MENETLETAV DETAILPLANEERING

ÜLDPLANEERINGU KOHANE
PERSPEKTIIVNE ELAMUMAA

LAGEDI RONGIPEATUS

BUSSIPEATUS

nr skeemil	planeeringu ID	eesmärk	staadium
1	DP0362	Jagada kolmeks krundiks: koolimaja, keskusehoone ja spordihoone	Kehtestatud
2	DP0456	Elamute ehitamine	Kehtestatud
3	DP0332	Lagedi aleviku Kuuse tn 7 kinnistule pereelamu planeerimine	Menetluses
4	DP0125	2 pereelamut	Kehtestatud
5	DP0994	Ehitusõiguse saamine	Kehtestatud
6	DP0409	Hindreku kinnistu osa ligikaudse suurusega 7,5 ha maakasutuse sihtotstarbe muutmine elamumaaks, elamukruntide planeerimine	Menetluses
7	DP0413	Elamukrundid	Kehtestatud
8	DP0086	75 väike-, 4 ridaelamut, milles 24 boksi	Kehtestatud
9	DP0640	lasteaed	Kehtestatud
10	DP0953	Soov jagada elamumaa kaheks krundiks, seada ehitusõigus ja tingimused	Kehtestatud
11	DP0414	Äri- ja elamumaa	Kehtestatud
12	DP0868	Jaama tn 5 kinnistu ja lähiala detailplaneering	Kehtestatud
13	DP0326	Korterelamud	Kehtestatud
14	DP0058	2 pereelamut	Kehtestatud
15	DP0960	Elamumaa ja tootmismaa kinnistute moodustamine	Kehtestatud

Märkused:
1. Alusplaanina on kasutatud Rae valla x-GIS rakenduse detaiplaneeringute teemakaarti

Töö nimetus		Lagedi alevikus Kooli tn 18d kinnistu ja lähiala detailplaneering		Tellija Rae Vald Rae vald - Aruküla tee 9, Jüri alevik 75301, Tel: 605 6750 info@rae.ee	
Joonise nimetus		KONTAKTVÖÖNDI SKEEM			
Töö teostaja		SALA TERRENA OÜ www.salaterrena.ee			
Reg nr: 12902009 Aadress: Liiva tee 2 Lagedi 7530, Harjumaa Info@salaterrena.ee Tel: 5110394		Maastikuarhitekt Eneli Niinepuu Volitatud maastikuarhitekt tase 7 Kutsetunnistus nr 155388		Kuupäev 06.08.2021	Töö nr DP
				Möötkava 1:5000	Joonise nr 1