



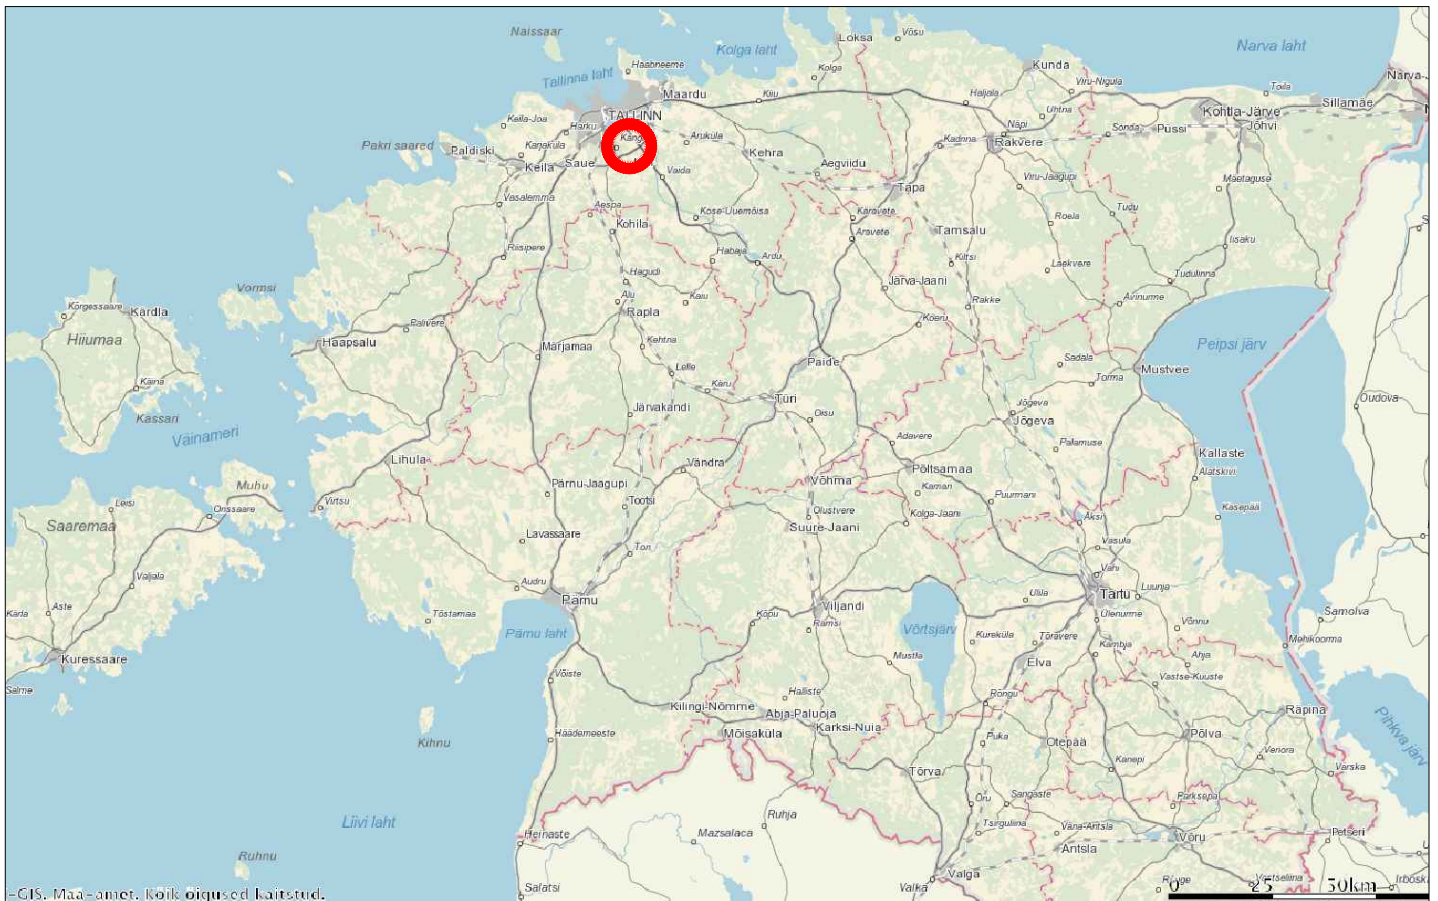

-GIS. Maa-amet. Kõik õigused kaitstud.

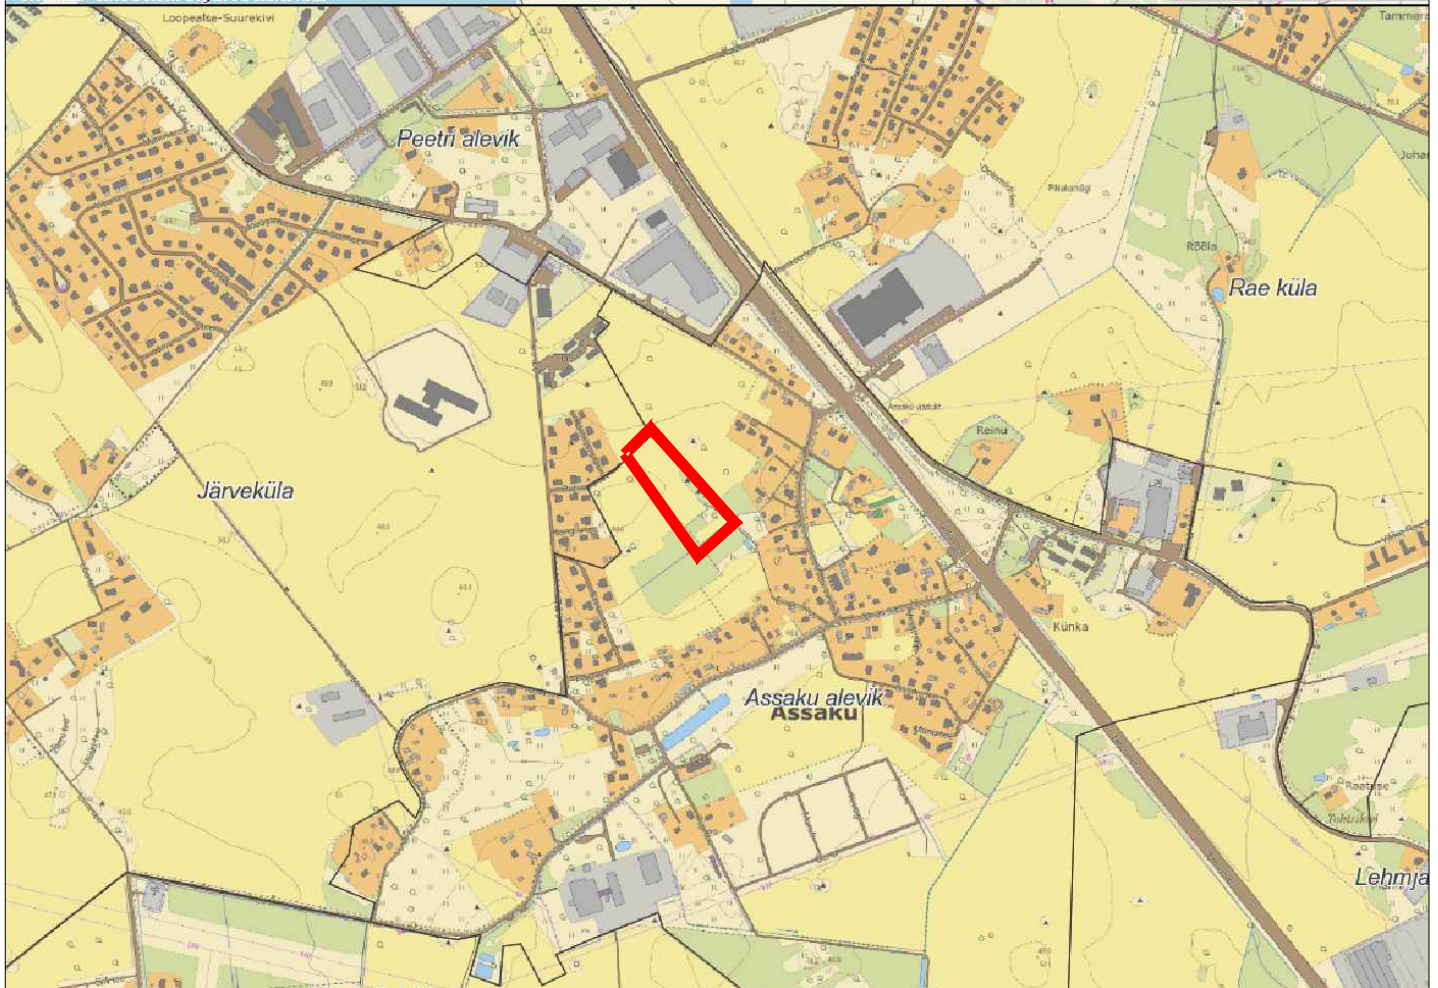

Objekt:

Veski tee 22a ja lähiala detailplaneering

Veski tee 22a (KÜ 65301:001:5896) Assaku alevik, Rae vald, Harjumaa



AKA NATURA

Staadium:
DP ESKIIS

ASUKOHASKEEM

Tellijä: Hexagon Property Advisors OÜ
Planeerija: A.Lindemann, K.Mägi

Kuupäev: 15.02.2022	Mõõtkava: -	Töö nr: DP-53-21	Joonise nr: DP-53-21-01
---------------------	-------------	------------------	-------------------------