


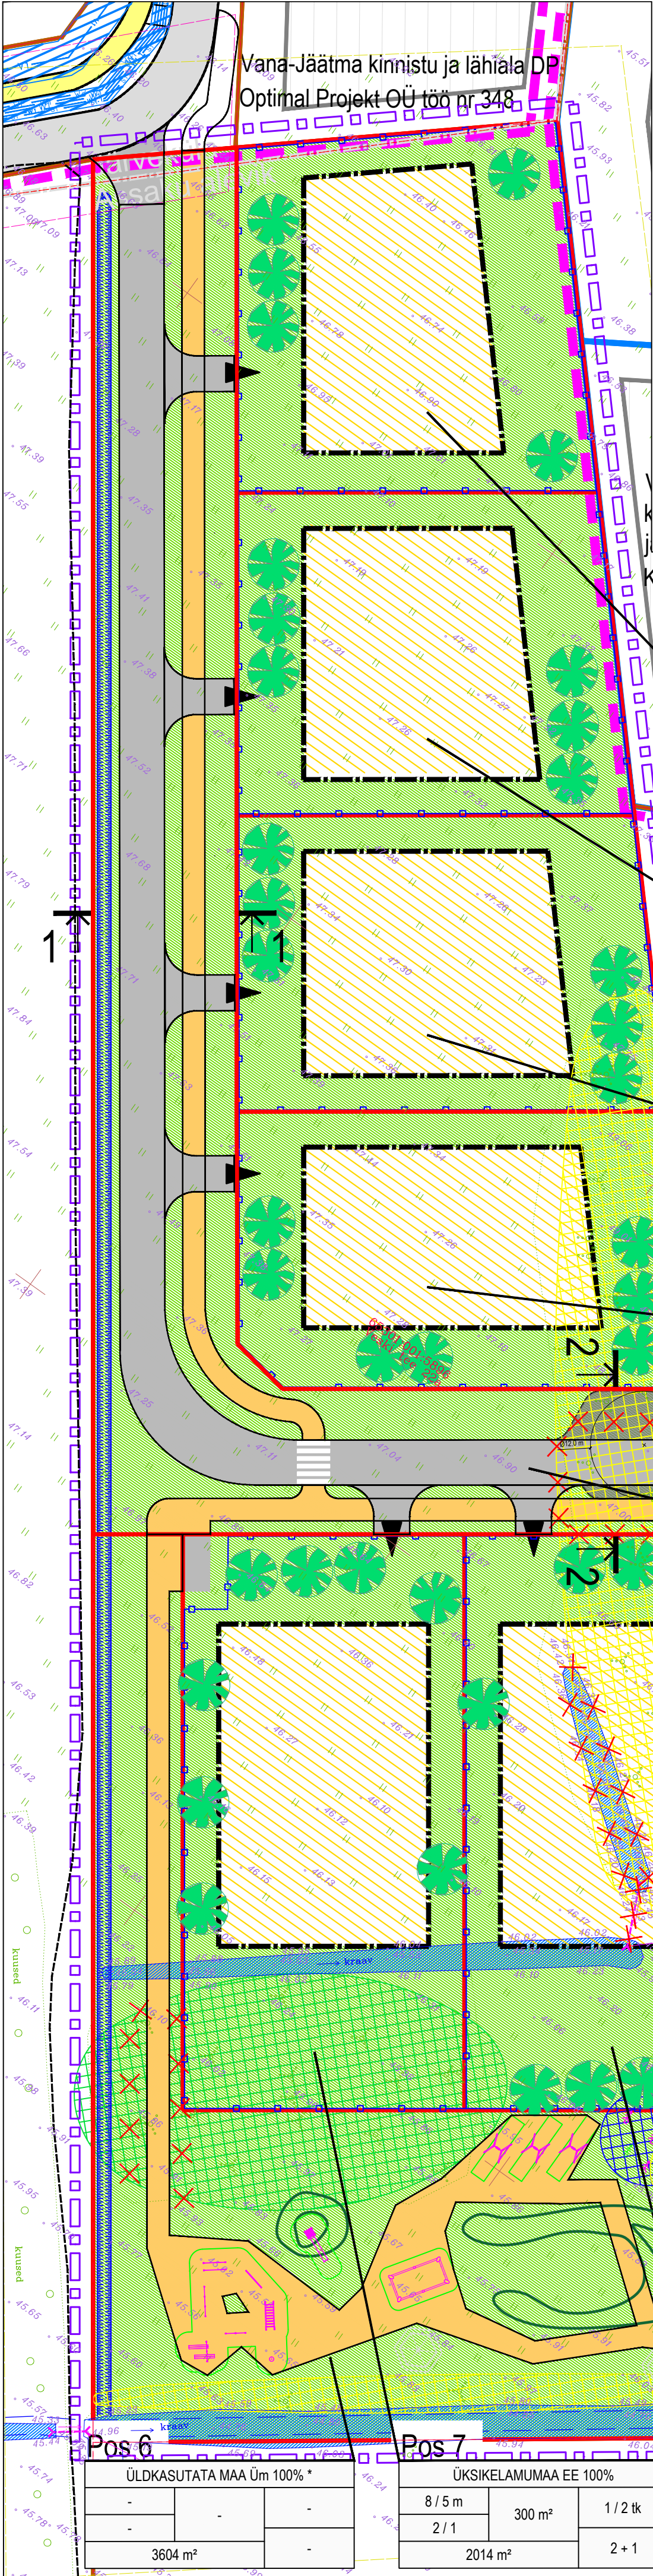

PLANEERITUD KRUNDID JA EHTUSÕIGUSED												
POS	Krundi planeeritud suurus täpsusega 5 m²	Planeeritav sihtotstarve (katsatruksuse liik)	Planeeritav maa sihtotstarve ja osakaalu % (detailplaneeringu liikide kaupa)	Hoonete suurim lubatud arv krundil (elahoone / abihoone)	Hoonete suurim lubatud ehitisealune pind m²	Eluhoone suurim korruselisus maapeal/-all	Abihoone suurim korruselisus maapeal/-all	Eluhoone kõrgus (m) maapinnast / absoluutne kõrgus	Abihoone kõrgus (m) maapinnast / absoluutne kõrgus	Suletud bruto pind (m²) katsatruksuse sihtotstarvete kaupa	Min tulepuisusklass	Parkimiskohtade arv: normatiivne ja kavandatud
1	1521	elamumaa 100%	EE 100%	1 / 2	270	2/-1	1/0	8 / 55,5	5 / 52,5	450	TP 3	2 ; 2
2	1521	elamumaa 100%	EE 100%	1 / 2	270	2/-1	1/0	8 / 55,5	5 / 52,5	450	TP 3	2 ; 2
3	1521	elamumaa 100%	EE 100%	1 / 2	270	2/-1	1/0	8 / 55,5	5 / 52,5	450	TP 3	2 ; 2
4	1521	elamumaa 100%	EE 100%	1 / 2	270	2/-1	1/0	8 / 55,5	5 / 52,5	450	TP 3	2 ; 2
5	3323	transpordimaa 100%	L 100%	-	-	-	-	-	-	-	-	-
6	3604	üldkasutatav maa100%	Üm 100%	-	-	-	-	-	-	-	-	-
7	2014	elamumaa 100%	EE 100%	1 / 2	300	2/-1	1/0	8 / 55,0	5 / 52,0	600	TP 3	2 ; 2
8	2014	elamumaa 100%	EE 100%	1 / 2	300	2/-1	1/0	8 / 55,0	5 / 52,0	600	TP 3	2 ; 2

* - POS 6 ehitusõigus on antud rajatiste püstitamiseks.

K-Projekt OÜ töö nr 17 032

Pos 1			
ÜKSIKELAMUMAA EE 100%			
8 / 5 m	270 m²	1 / 2 tk	
2 / 1		2 + 1	
1521 m²			

Pos 2			
ÜKSIKELAMUMAA EE 100%			
8 / 5 m	270 m²	1 / 2 tk	
2 / 1		2 + 1	
1521 m²			

Pos 3			
ÜKSIKELAMUMAA EE 100%			
8 / 5 m	270 m²	1 / 2 tk	
2 / 1		2 + 1	
1521 m²			

Pos 4			
ÜKSIKELAMUMAA EE 100%			
8 / 5 m	270 m²	1 / 2 tk	
2 / 1		2 + 1	
1521 m²			

Pos 5			
TRANSPORDIMAA L 100%			
-	-	-	
-	-	-	
3323 m²			

Pos 6			
ÜLDKASUTATA MAA Üm 100% *			
-	-	-	
-	-	-	
3604 m²			

Pos 7			
ÜKSIKELAMUMAA EE 100%			
8 / 5 m	300 m²	1 / 2 tk	
2 / 1		2 + 1	
2014 m²			

Pos 8			
ÜKSIKELAMUMAA EE 100%			
8 / 5 m	300 m²	1 / 2 tk	
2 / 1		2 + 1	
2014 m²			

TINGMÄRGID

- Planeeritud ala piir
- Katsatruksuse piir
- Säilitatav hoone / naaberhoone
- Olemasolev kraav
- Olemasolev truu
- Olemasolev kõrghaljastus I grupina II / III / IV kat.
- Üksikpuu / puittaim, hindamisel leitud üksikpuu
- Kõrval asuva dp planeeringuala piir
- Moodustatava krundi piir
- Planeeritud hoonestusala
- Olo / varem planeeritud jalgratta- ja jalgte
- Planeeritav jalgratta- ja jalgte
- Olo / varem planeeritud sõidutee
- Planeeritav sõidutee / ajutine tagasipöördekoht
- Planeeritav piirdeaed
- Planeeritav haljastatud pind
- Planeeritud liikvideeritavad objektid
- Planeeritud kraav
- Planeeritud juurdepääs krundile
- Kõrval asuva dp krundipiir
- Kõrval asuva dp hoonestusala
- Pos nr Planeeritud krundi tähistus ja ehitusõiguste tabel

SIHTOTSTARBE % DETAILPLANEERINGU LIIKIDES		
KÕRGUS MEETRIDES ELUHOONE / ABIHOONE	HOONETE SUURIM LUBATUD EHTISALUNE PIND	HOONETE SUURIM LUBATUD ARV KRUNDIL ELUHOONE / ABIHOONE
SUURIM KÕRGUS ELUHOONE / ABIHOONE		PLANEERITAV PARKIMISKOHTADE ARV
KRUNDI SUURUS		