




Vaade Aruküla tee 39 elamule - 1 korrus, hoone kõrgust ei ole märgitud

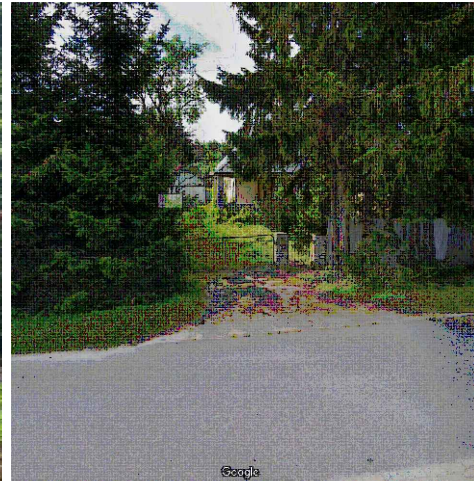

Vaade Aruküla tee 41 elamule Aruküla teelt




Vaade Aruküla tee 43 elamule - 2 korrust, kõrgus maapinnas 7,7 m



Vaade Aruküla tee 45 elamule - 1 korrus, hoone kõrgust ei ole märgitud




Vaade Pargi tn 4 elamule - 1 korrus, hoone kõrgust ei ole märgitud

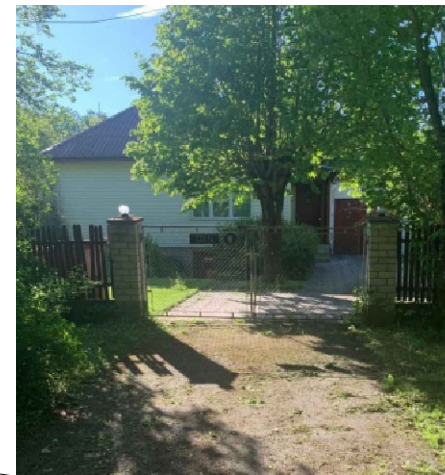

Vaade Pargi tn 6 elamule - 1 korrus, hoone kõrgust ei ole märgitud



Vaade Pargi tn 10 elamule - 1 korrus, hoone kõrgust ei ole märgitud

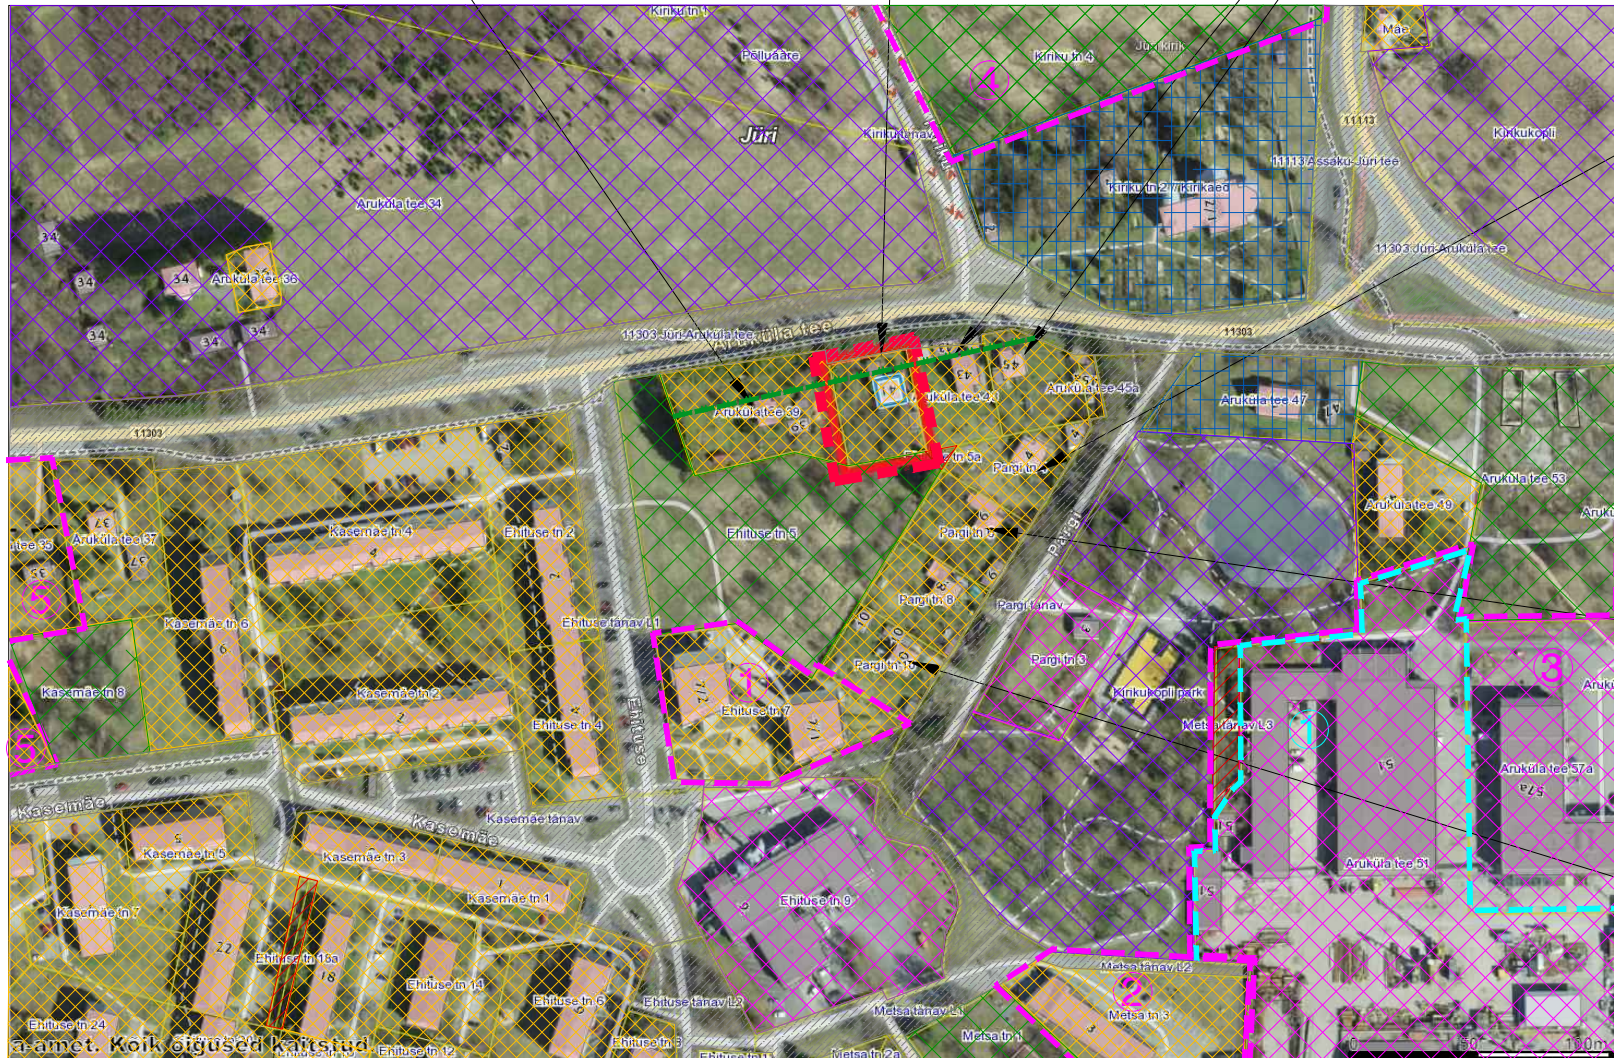

amot. Koik õigused kaitstud

TINGMÄRGID

- PLNAEERITAVA ALA PIIR
- KEHTESTATUD DETAILPLANEERNGU ALA EHTUSE TN 7 KINNISTU JA LÄHIALA DETAILPLANEERING KEHTESTATUD 06.12.2016
- KEHTESTATUD DETAILPLANEERNGU ALA METSA TN 3 KINNISTU DETAILPLANEERING KEHTESTATUD 08.01.2019
- KEHTESTATUD DETAILPLANEERNGU ALA ARUKÜLA TEE 59A TOOTMISTERRITOOORIUMI DETAILPLANEERING KEHTESTATUD 13.07.2004
- KEHTESTATUD DETAILPLANEERNGU ALA VÄLJATAGA KINNISTU JA LÄHIALA DETAILPLANEERING KEHTESTATUD 30.06.2015
- KEHTESTATUD DETAILPLANEERNGU ALA ARUKÜLA TEE 33 KINNISTU JA LÄHIALA DETAILPLANEERING KEHTESTATUD 20.12.2011
- ALGATATUD DETAILPLANEERNGU ALA ARUKÜLA TEE 51, 51a JA 57e KINNISTUTE JA LÄHIALA DETAILPLANEERING ALGATATUD 27.02.2018

- PLANEERITAV ALA
- ÜLDKASUTATAV MAA
- ÜHISKONDLIKE EHTISTE MAA
- SIHTTOTSTARBETA MAA
- MAATULUNDUSMAA
- ELAMUMAA
- TRANSPORDIMAA
- TOOTMISMAA
- VÄLJA KUJUNENUD EHTUSJOO

MIHO OÜ
 Registrikood: 11344754
 Reg nr: EEP000998
 Pae 25-33 Tallinn phone: +372 56 642 338
 email: kristina@miho.ee

Objekt: **JÜRI ALEVIK**
 Asukoht: **ARUKÜLA TEE 41 KINNISTU JA LÄHIALA DETAILPLANEERING**

Joonis: **KONTAKTVÖÖNDI SKEEM**

Tellijä:	KARITA OJA		
Arhitekt:	KRISTINA OTT-RÄTSEPP		
Vastutav arhitekt:	KRISTINA SEPP		
Projekti staadium:	DETAILPLANEERING		
Kuupäev:	Töö nr:	Mootkava:	Leht:
01.06.2023	03-22	1:3000	AP-2