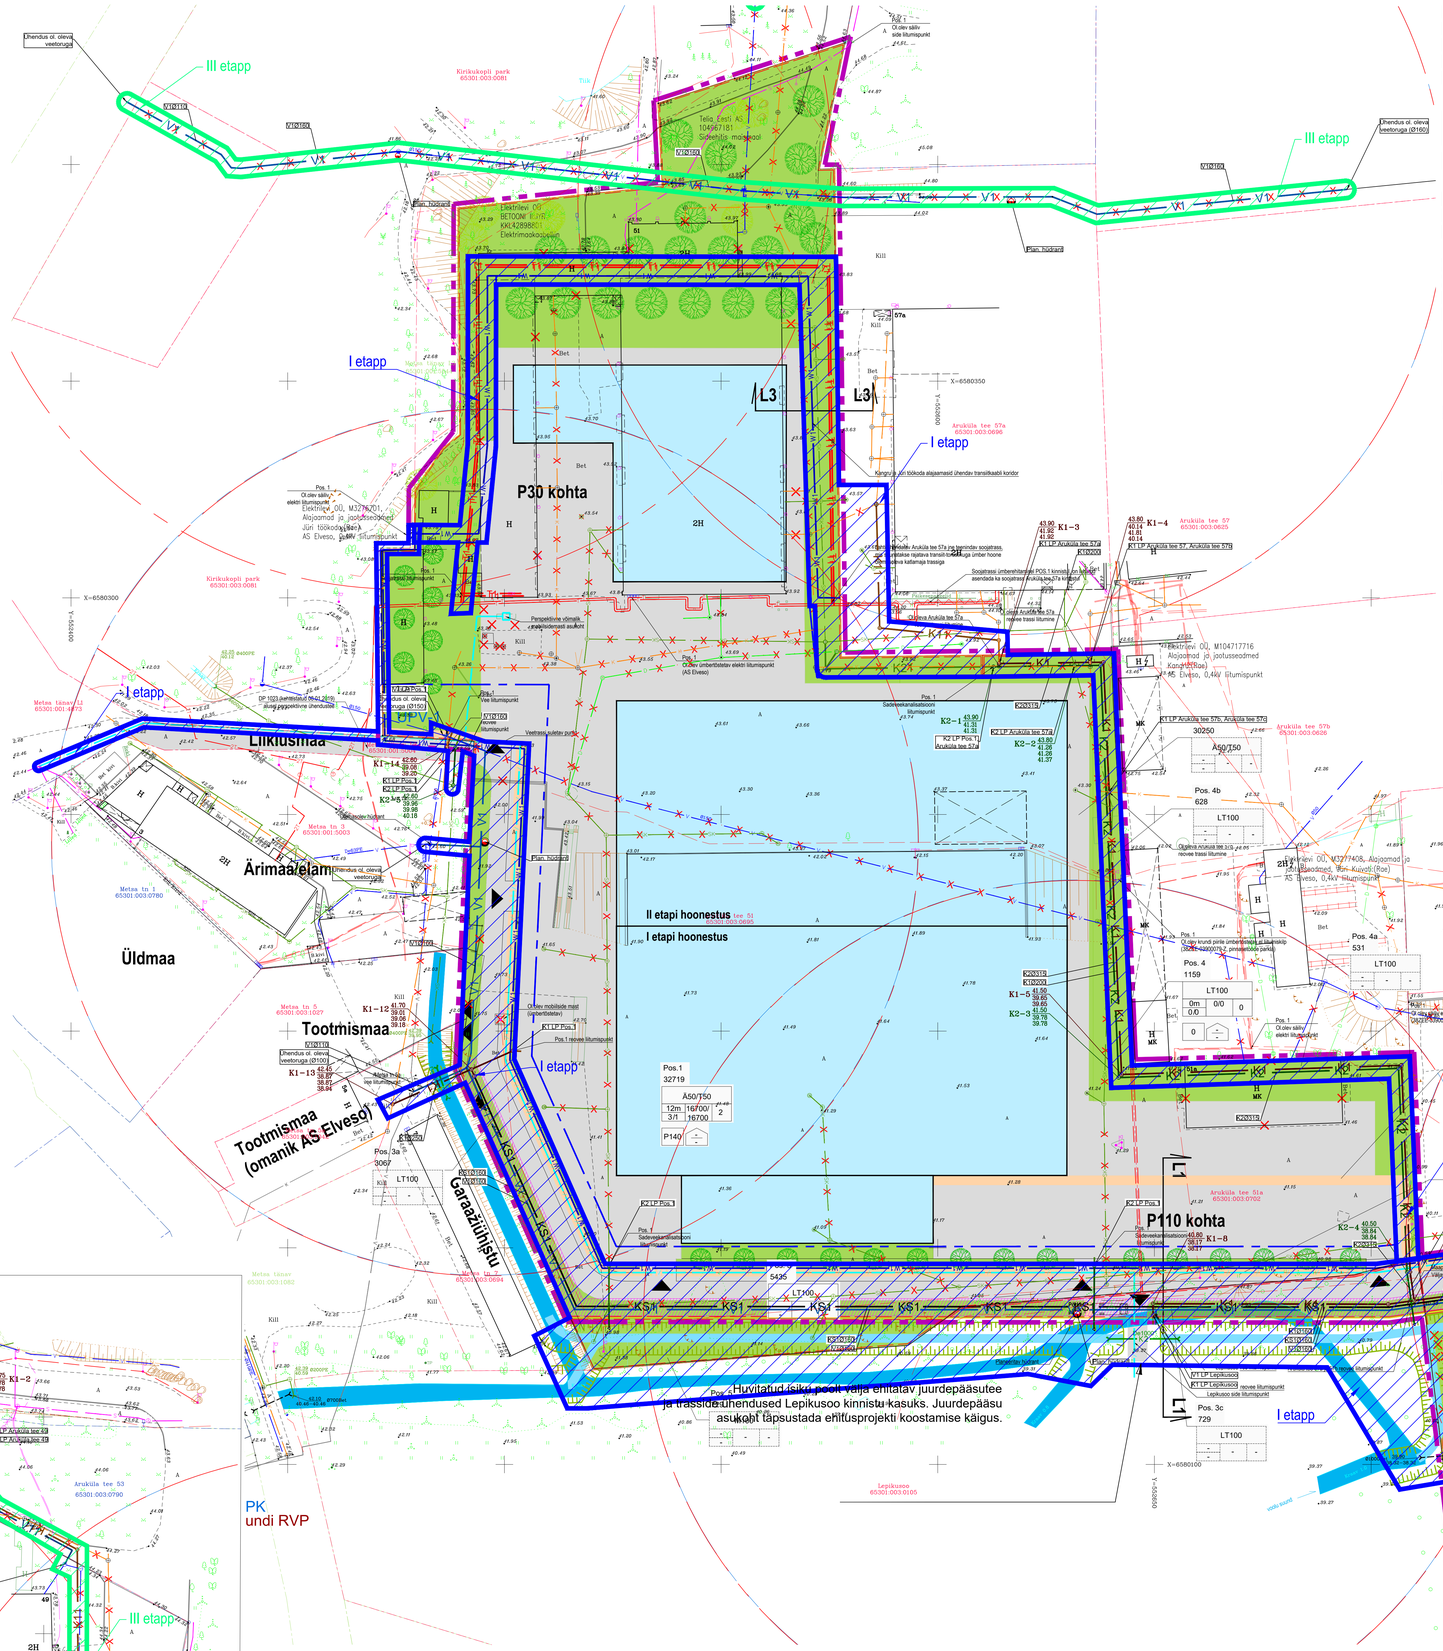

TINGMÄRGID

- Planeeritava ala piir
- Kinnistu piir
- Planeeritud krundi piir
- Planeeritud ajutise krundi piir
- Lubatud maapealne hoonestusala
- Pos.1 — Krundi pos. nr
- 32719 — Krundi planeeritud suurus
- A50/T50 — Sihtotstarve
- 12m 16700 / 3/1 16700 2 — Hoone kõrgus/ Korruselisus (maapealne, maa-alune); Ehitusalune pind (maapealne/ maa-alune); Hoonete arv krundil
- P140 — Parkimiskohtade arv krundil/ hoones (min / max)
- Planeeritud juurdepääs krundile (asukoht täpsustada eh.proj.)
- Planeeritud hoone asukoht (ettepanek)
- Planeeritav autoliikluse ala (ettepanek)
- Olemasolev kergliikluse ala
- Planeeritav kõnnitee (ettepanek)
- Olemasolev kraav
- Planeeritav/ümbertõstetav kraav
- Olemasolev murukate
- Planeeritud murukatte võimalik asukoht (ettepanek)
- Planeeritud haljastusettepanek (juurdeistutatav/säilitatav)
- Likvideeritav objekt
- Olemasoleva tehnovõrgu kaitsevöönd (Maa-ameti kaardiserver)
- Planeeritud tehnovõrgu servituudi vajadusega ala
- Avaliku kasutusega ala servituudivajadus
- Huvitatud isiku poolt rajatavad trassid, I etapp
- Rajatavad trassid, II etapp
- Rajatavad trassid, III etapp

TEHNOVÕRGUD

- T1 — Planeeritud soojustorustik
- Planeeritud sidekanalisatsioon
- V1 — Planeeritud veetoru (ühisveetorustik V1 / kinnistusisene V11)
- K2 — Planeeritud sademeveekanalisatsioon
- K1 — Planeeritud reoveekanalisatsiooni torustik (ühistorustik K1 / kinnistusisene K11)
- KS1 — Planeeritud reoveekanalisatsiooni survetorustik
- W1 — Planeeritud MP kaablikoridor
- Olemasolev soojustorustik
- Olemasolev sidekanalisatsioon
- Olemasolev veetorustik
- Hüdrant, teenindusraadiusega 100m
- Olemasolev sademeveekanalisatsiooni torustik
- Olemasolev drenaažitorustik
- Olemasolev reoveekanalisatsiooni torustik
- Olemasolev elektri kõrgepinge maakaabel
- Olemasolev elektri madalpinge maakaabel
- Olemasolev elektri madalpinge õhuliin

MÄRKUSED

- Kavandatud kitsendused võõrastele kinnistutele vt seletuskirja p. 3.9.
- Tehnovõrkude lahendus on põhimõtteline ja täpsustada ehitusprojektidega.

Elveso tehniliste tingimuste kohased reovee ja veetrasside lahendused, M 1:500

GEOALUS:	OÜ Askemaa Mõõdistatud: Koordinaadid: Kõrgused:	Töö nr 3861 juuni 2021 L-EST 97 SÜSTEEMIS EH2000 SÜSTEEMIS	**Arhitekt Tarbe OÜ** www.tvaist.ee Vastutav arhitekt: J.-A. Tarbe	Objekt: Aruküla tee 51, 51a ja 57e kinnistute detailplaneering Aadress: Jüri alevik, Rae vald, Harjumaa	Joonis: Skeem väljaehitamise lepingu juurde Projekt: Johann-Aksel Tarbe Aeg: 07.03.22	Lehe: Lisa 5 Staadi: DP Mõõt: 1:500 Töö nr: 658