


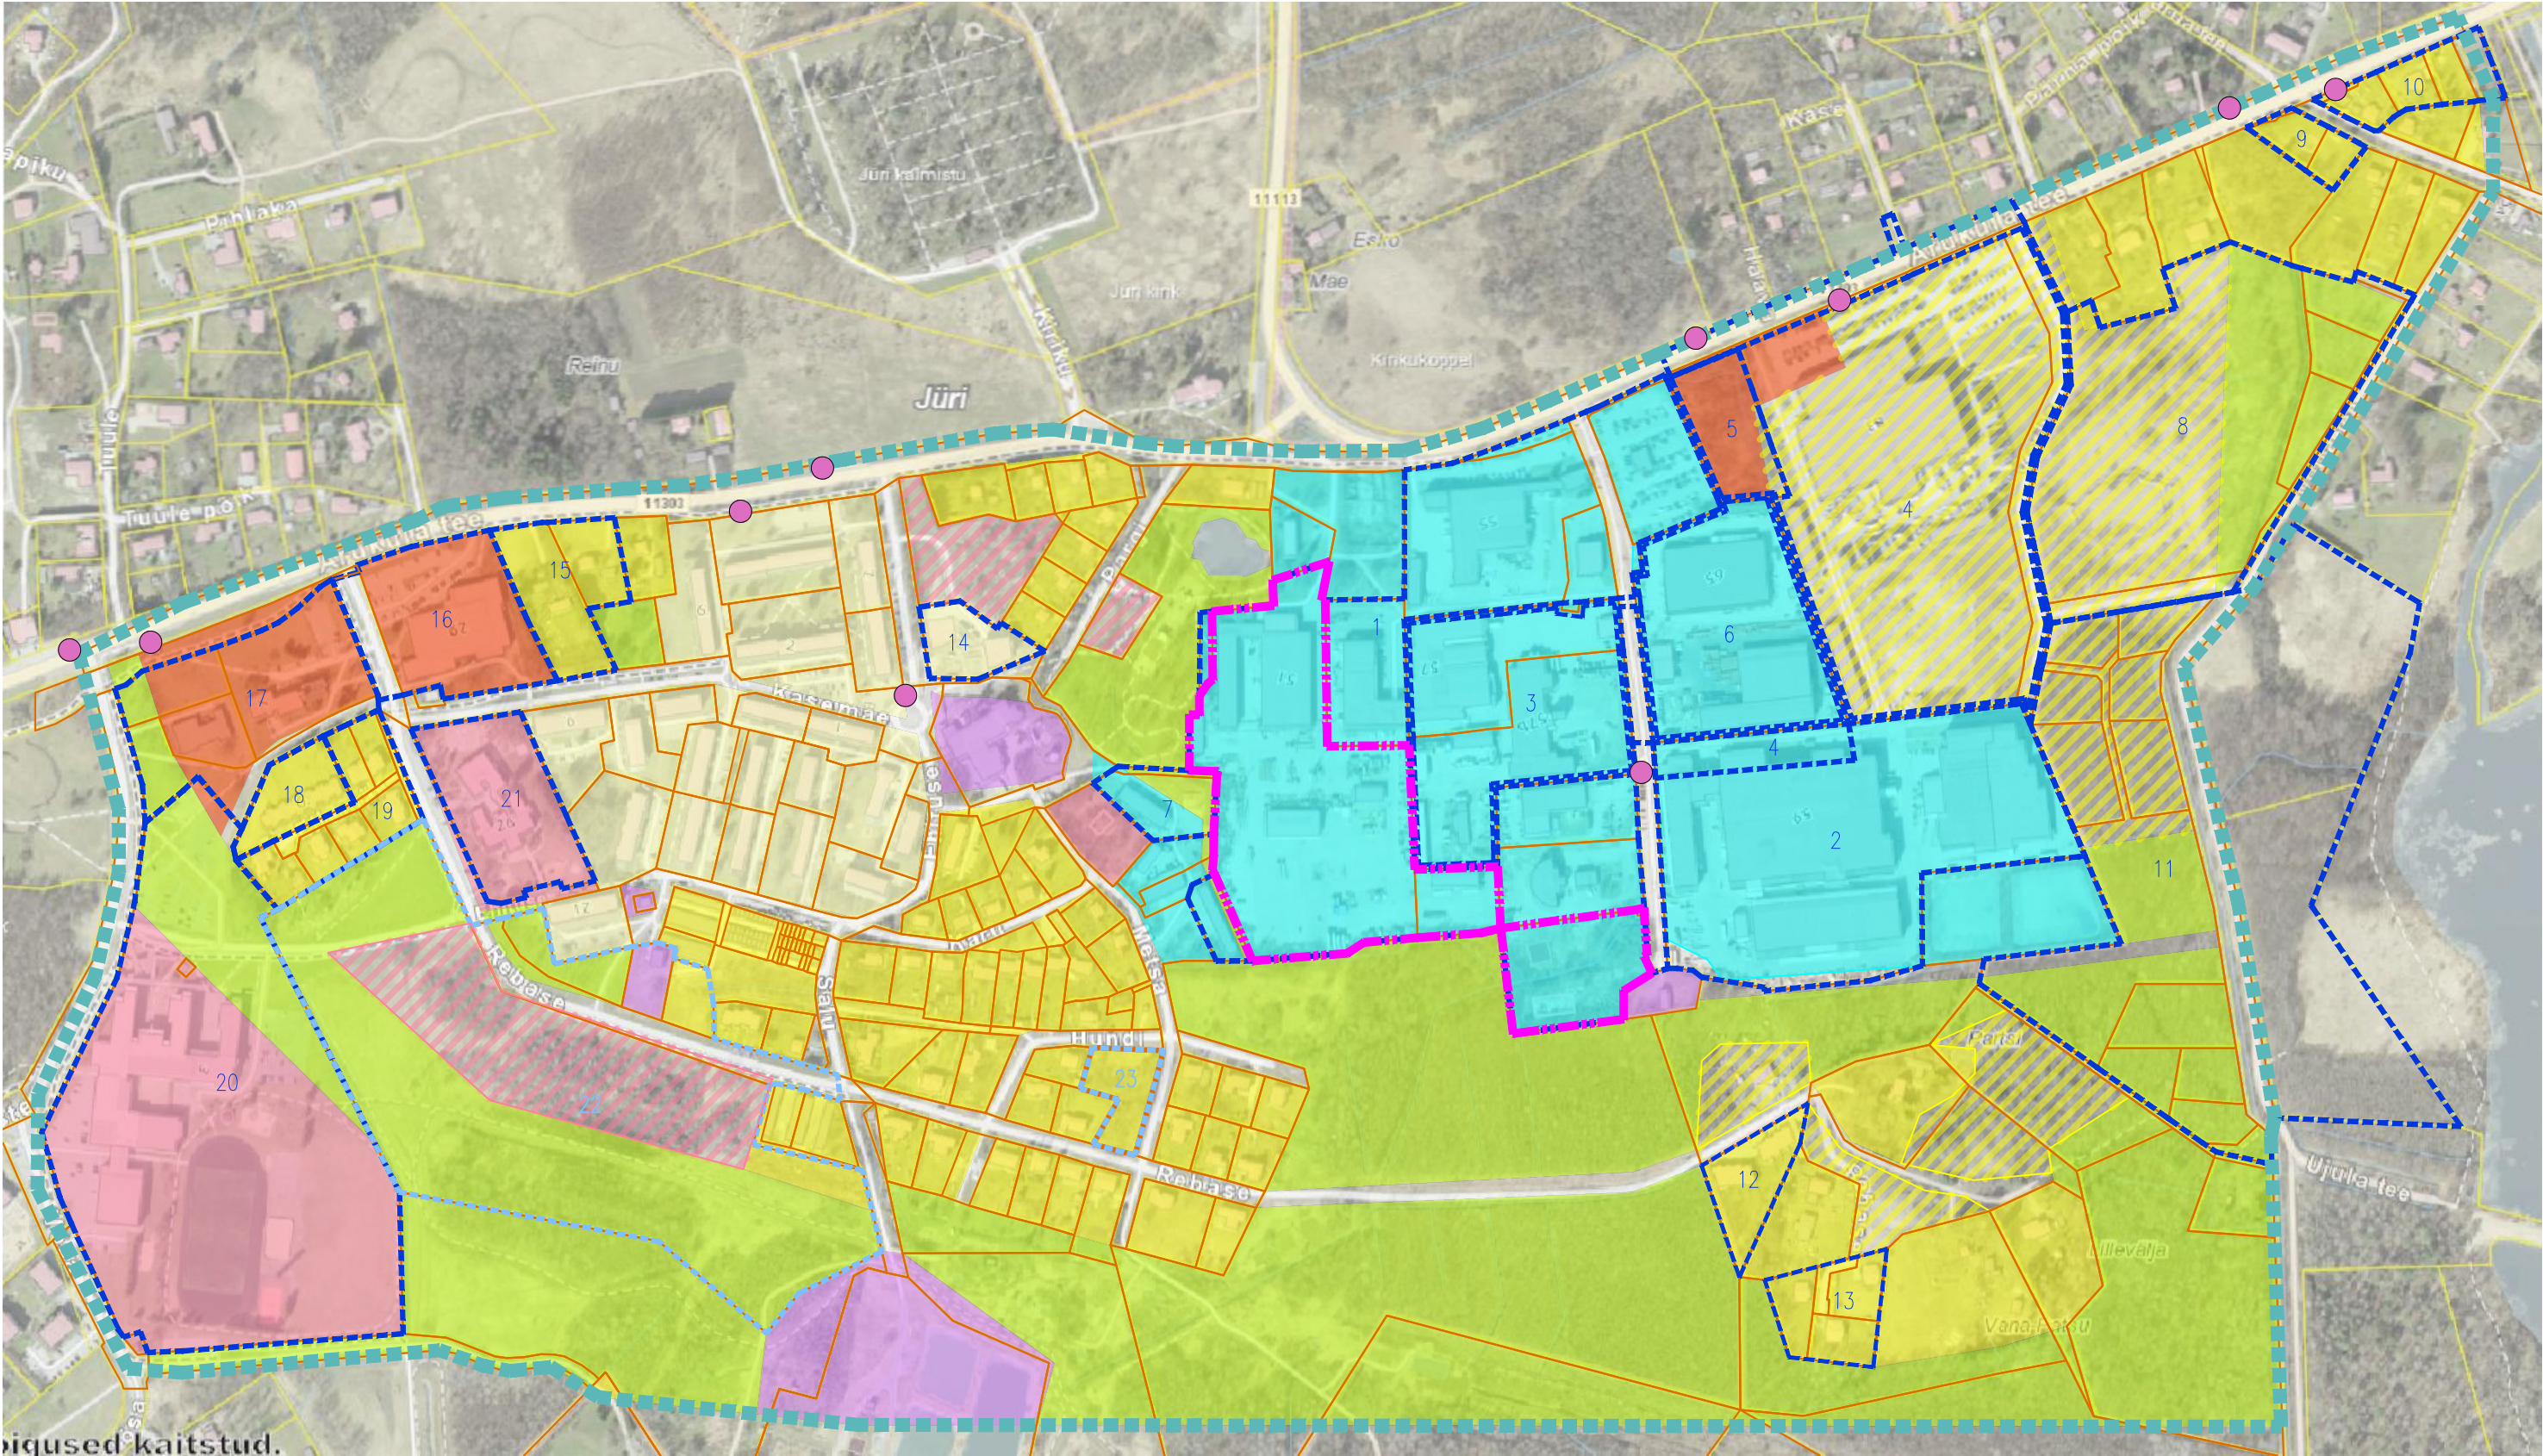

TINGMÄRGID

- Planeeritud ala piir
- Kontaktvööndi piir
- Kehtestatud detailplaneering
- Menetluses detailplaneering
- Katastriüksuse piir
- Olemasolev ärimaa
- Olemasolev korruselamumaa
- Olemasolev väikeelamumaa
- Perspektiivne väikeelamumaa
- Olemasolev haljasala maa (parkmets)
- Olemasolev tootmis- ja ladude maa (restruktureeritav)
- Olemasolev tehnoehitiste maa
- Olemasolev sotsiaalehitiste maa
- Perspektiivne sotsiaalehitiste maa
- Ühistranspordipeatus

ALAL KEHTESTATUD DETAILPLANEERINGUD

- Aruküla tee 59A tootmisterritooriumi detailplaneering DP0110
Ärimaa
Kehtestatud 13.07.2004
- Aruküla tee 59 tootmisterritooriumi detailplaneering DP0070
Äri- ja tootismaa
Kehtestatud 14.05.2002
- Aruküla tee 57 ja 69 kinnistute ja lähiala detailplaneering DP0717
Ehitusõiguse tõstmine
Kehtestatud 23.02.2016
- Sookase tee kinnistute piirkonna ja lähiala detailplaneering DP0688
Äri- ja tootismaa krunt
Kehtestatud 21.02.2012
- Karba kinnistu maatüki I detailplaneering DP0304
Äri- ja elamumaa
Kehtestatud 21.11.2004
- Aruküla tee 79 kinnistu ja lähiala detailplaneering DP0900
Ehitusõiguse suurendamine
Kehtestatud 04.11.2015
- Metsa tn 3 kinnistu detailplaneering DP1023
Sihtotstarbe muutmine äri- ja elamumaaks
Kehtestatud 13.07.2018
- Kaevuveski kinnistu detailplaneering DP0344
Elamukrundid
Kehtestatud 18.08.2015
- Ujula tee 2 kinnistu detailplaneering DP0566
Kinnistu jagamine kaheks
Kehtestatud 21.04.2009

- Ujula tn 1 kinnistu detailplaneering DP0435
3 elamukrunti
Kehtestatud 17.03.2009
- Kesa V, Kesa IV ja Ujula tee 25 kinnistute ja nende lähiala detailplaneering DP0288
Elamukrundid
Kehtestatud 15.08.2006
- Nurga kinnistu detailplaneering DP0196
2 ridaelamut
Kehtestatud 21.03.2006
- Kasemäe pereelamute grupi detailplaneering DP0051
3 pereelamut
Kehtestatud 19.06.2001
- Ehituse tn 7 kinnistu ja lähiala detailplaneering DP0251
Korterelamu
Kehtestatud 06.12.2016
- Aruküla tee 33 kinnistu ja lähiala detailplaneering DP0660
Elamumaa krundi kaheks jagamine
Kehtestatud 20.12.2011
- Aruküla tee 29 kinnistu detailplaneering DP0342
Kaupluse juurdeehitus
Kehtestatud 06.06.2006
- Jüri aleviku Aruküla tee 25, 25a ja 25b kinnistute ning lähiala detailplaneering
Tervisekeskuse rajamine
Kehtestatud 23.05.2017
- Aruküla tee 27 kinnistu detailplaneering DP0263
Ridaelamu
Kehtestatud 26.07.2013

- Ellamäe pereelamute grupi detailplaneering DP0037
6 pereelamut
Kehtestatud 27.06.2000
- Laste tn 3 kinnistu ja lähiala detailplaneering DP0791
Ehitusõiguse suurendamine
Kehtestatud 04.02.2013
- Ehituse 26 maaüksuse detailplaneering DP0528
Taaramäe lasteaed
Kehtestatud 28.09.2007
- Ussivälja kinnistu ja lähiala detailplaneering DP0255
Korterelamud, ridaelamud
- Hundi tn 6 kinnistu detailplaneering DP1064
Jagamine kaheks elamumaa krundiks

Arhitekt Tarbe OÜ WWW.TARBE.EE	Objekt	Aruküla tee 51, 51a ja 57e kinnistute detailplaneering	Joonis	Kontaktvööndi analüüs	Leht	DP-02
					Staad.	DP
					Moot	1:5000
					Töö nr.	658
Vastutav arhitekt J.-A. Tarbe	Aadress	Jüri alevik Rae vald, Harjumaa	Projekt	K. Kallaste	Aeg	08.11.19