


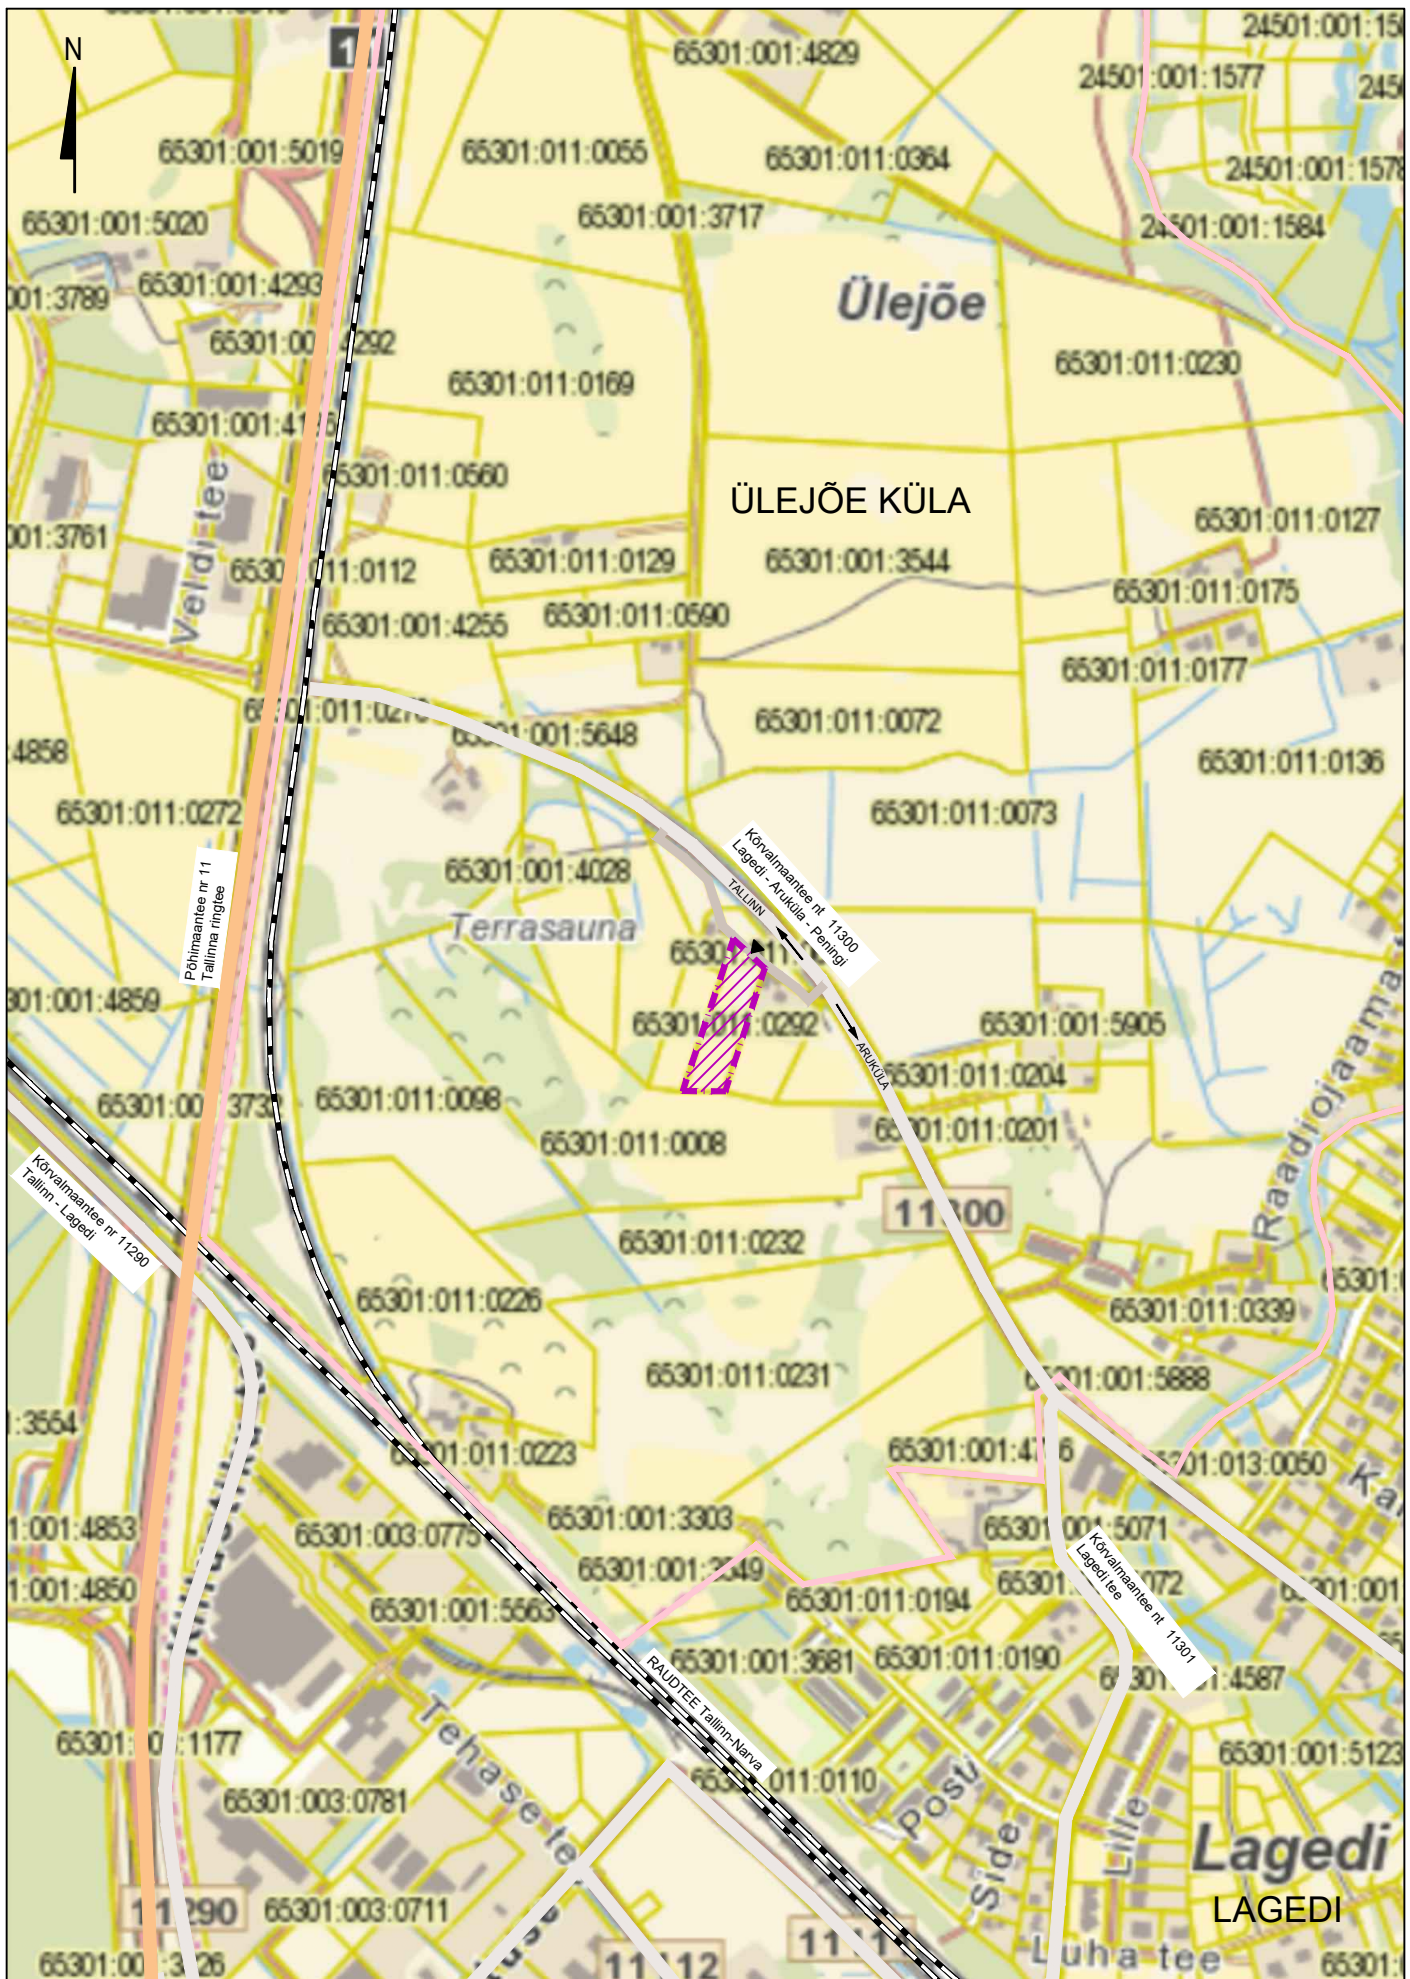

LEPPEMÄRGID

- Planeeringuala
- Pääs planeeritavaale alale
- Põhimaantee
- Kõrvalmaantee
- Kohalik tee
- Raudtee
- Asumi piir

Töö nimetus		Rätsepasauna kinnistu ja lähiala detailplaneering		Tellija	
Joonise nimetus		Situatsiooniskeem		Ergo Pärnits	
Töö teostaja		SALA TERRENA OÜ		www.salaterrena.ee	
Reg nr: 12902009 Address: Liiva tee 2 Lagedi 7530, Harjumaa Info@salaterrena.ee Tel: 5110394		Assistent Grete-Lovis Saar Diplomeeritud sisearhitekt		Maastikuarhitekt Eneli Niinepuu Vollitatud maastikuarhitekti tase 7 Kutsetunnistus nr 155388	
Koopäev		04.01.22		Töö nr	
Mõõtkava		Skeem		Joonise nr	
				1	