


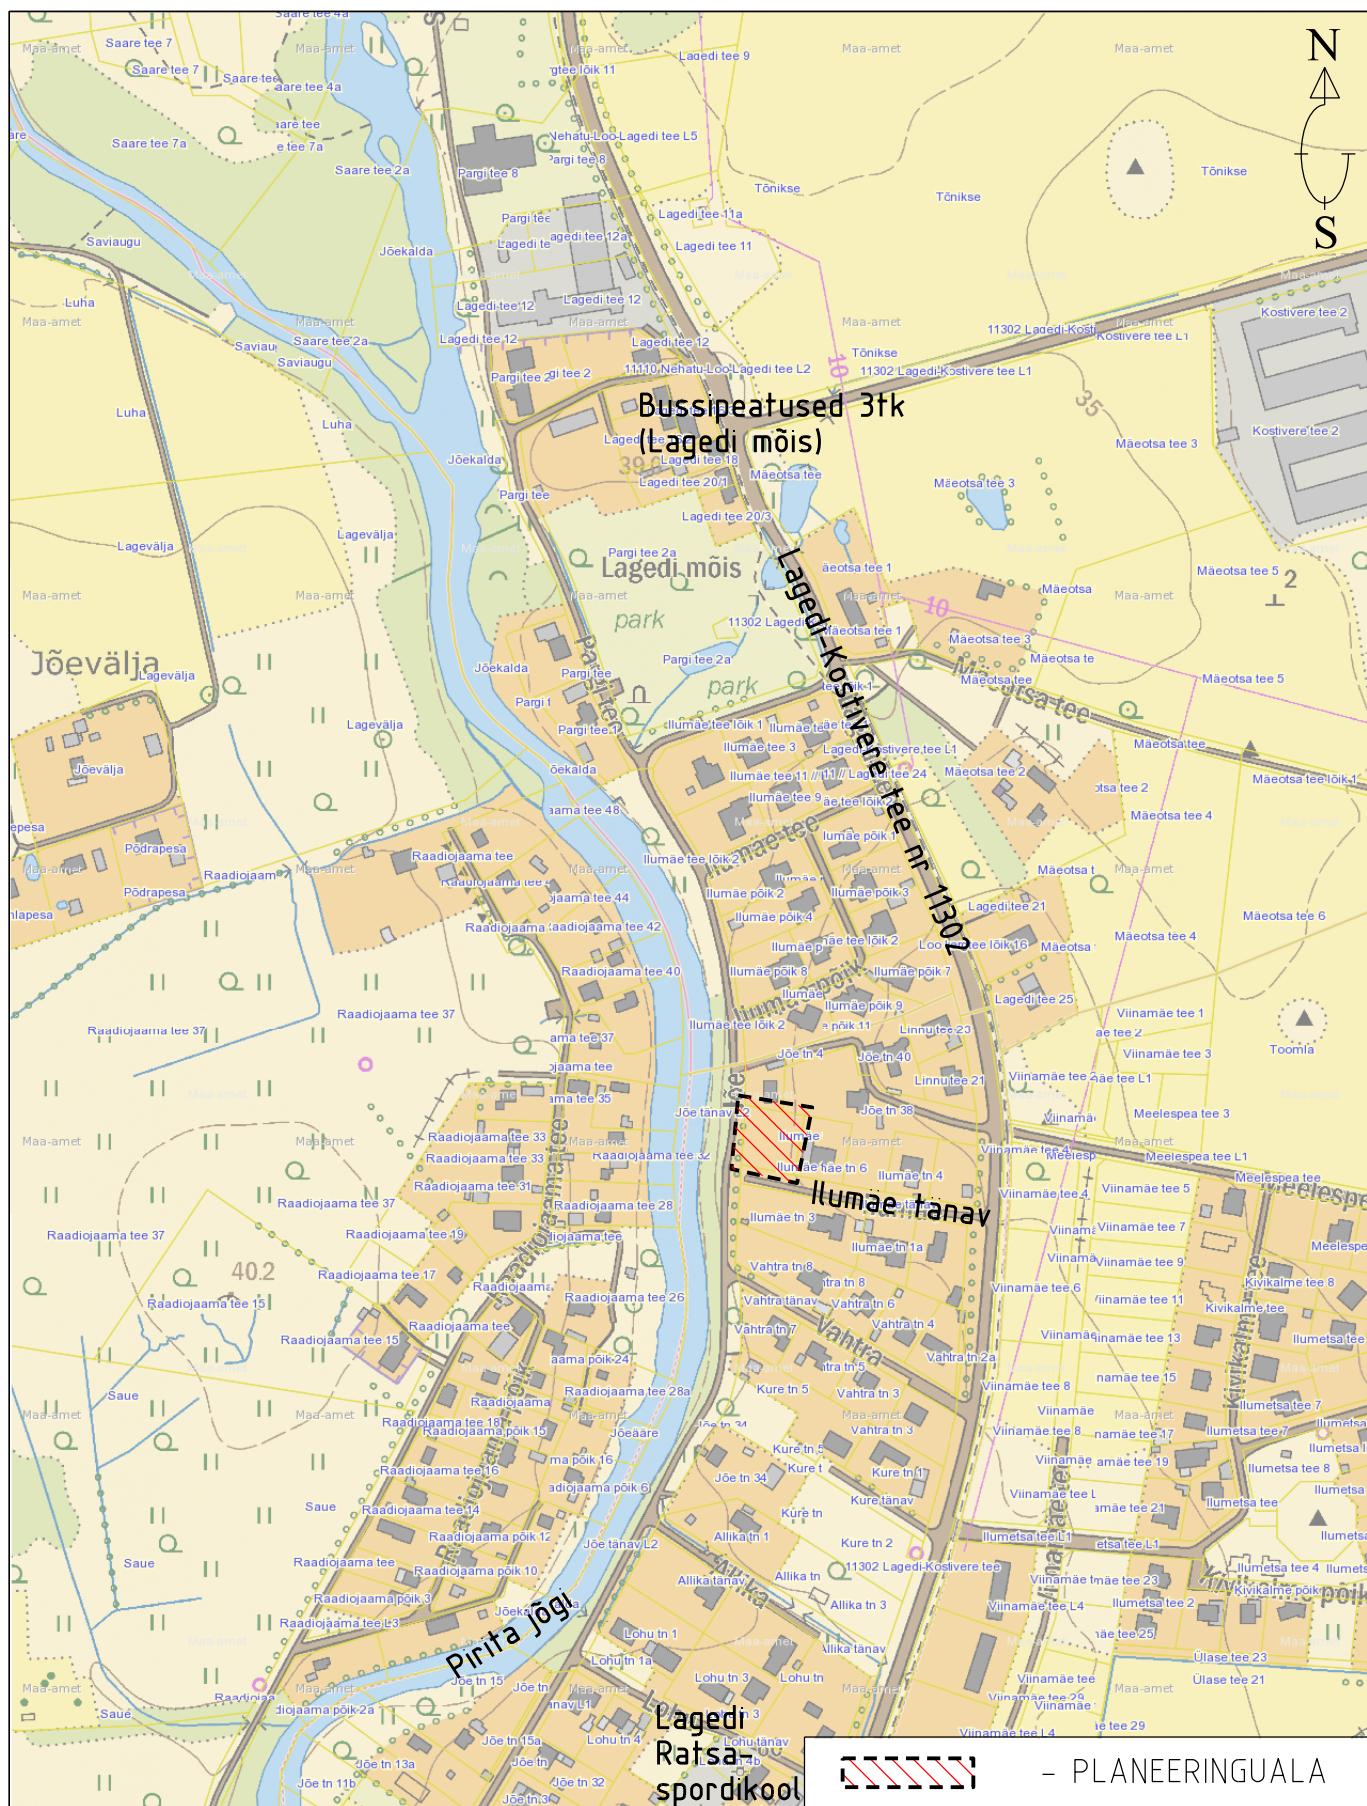

TELLIJA JOOSEP MARTIN		TÖÖ NIMETUS ILUMÄE TN 8 KRUNDI DETAILPLANEERING		OBJEKTI AADRESS Ilumäe tn 8, Lagedi alevik, Rae vald, Harjumaa	
TÖÖ NR DP-22-04	STAADIUM ES	JOONISE NIMETUS SITUATSIOONISKEEM		JOONISE TÄHIS 1	MÕÖTKAVA 1:5000
 LandComposition OÜ Reg. kood 12976309 Postiaadress: Sõle 34-17 Tallinn 10319		PROJEKTIJUHT KATI SOONVALD /digiallkirli/		TEOSTUSAEG aprill 2022	
PLANEERIJA KATI SOONVALD /digiallkirli/		VASTUTAV SPETSIALIST KATI SOONVALD Mogistritunnistus nr MD 000627			