


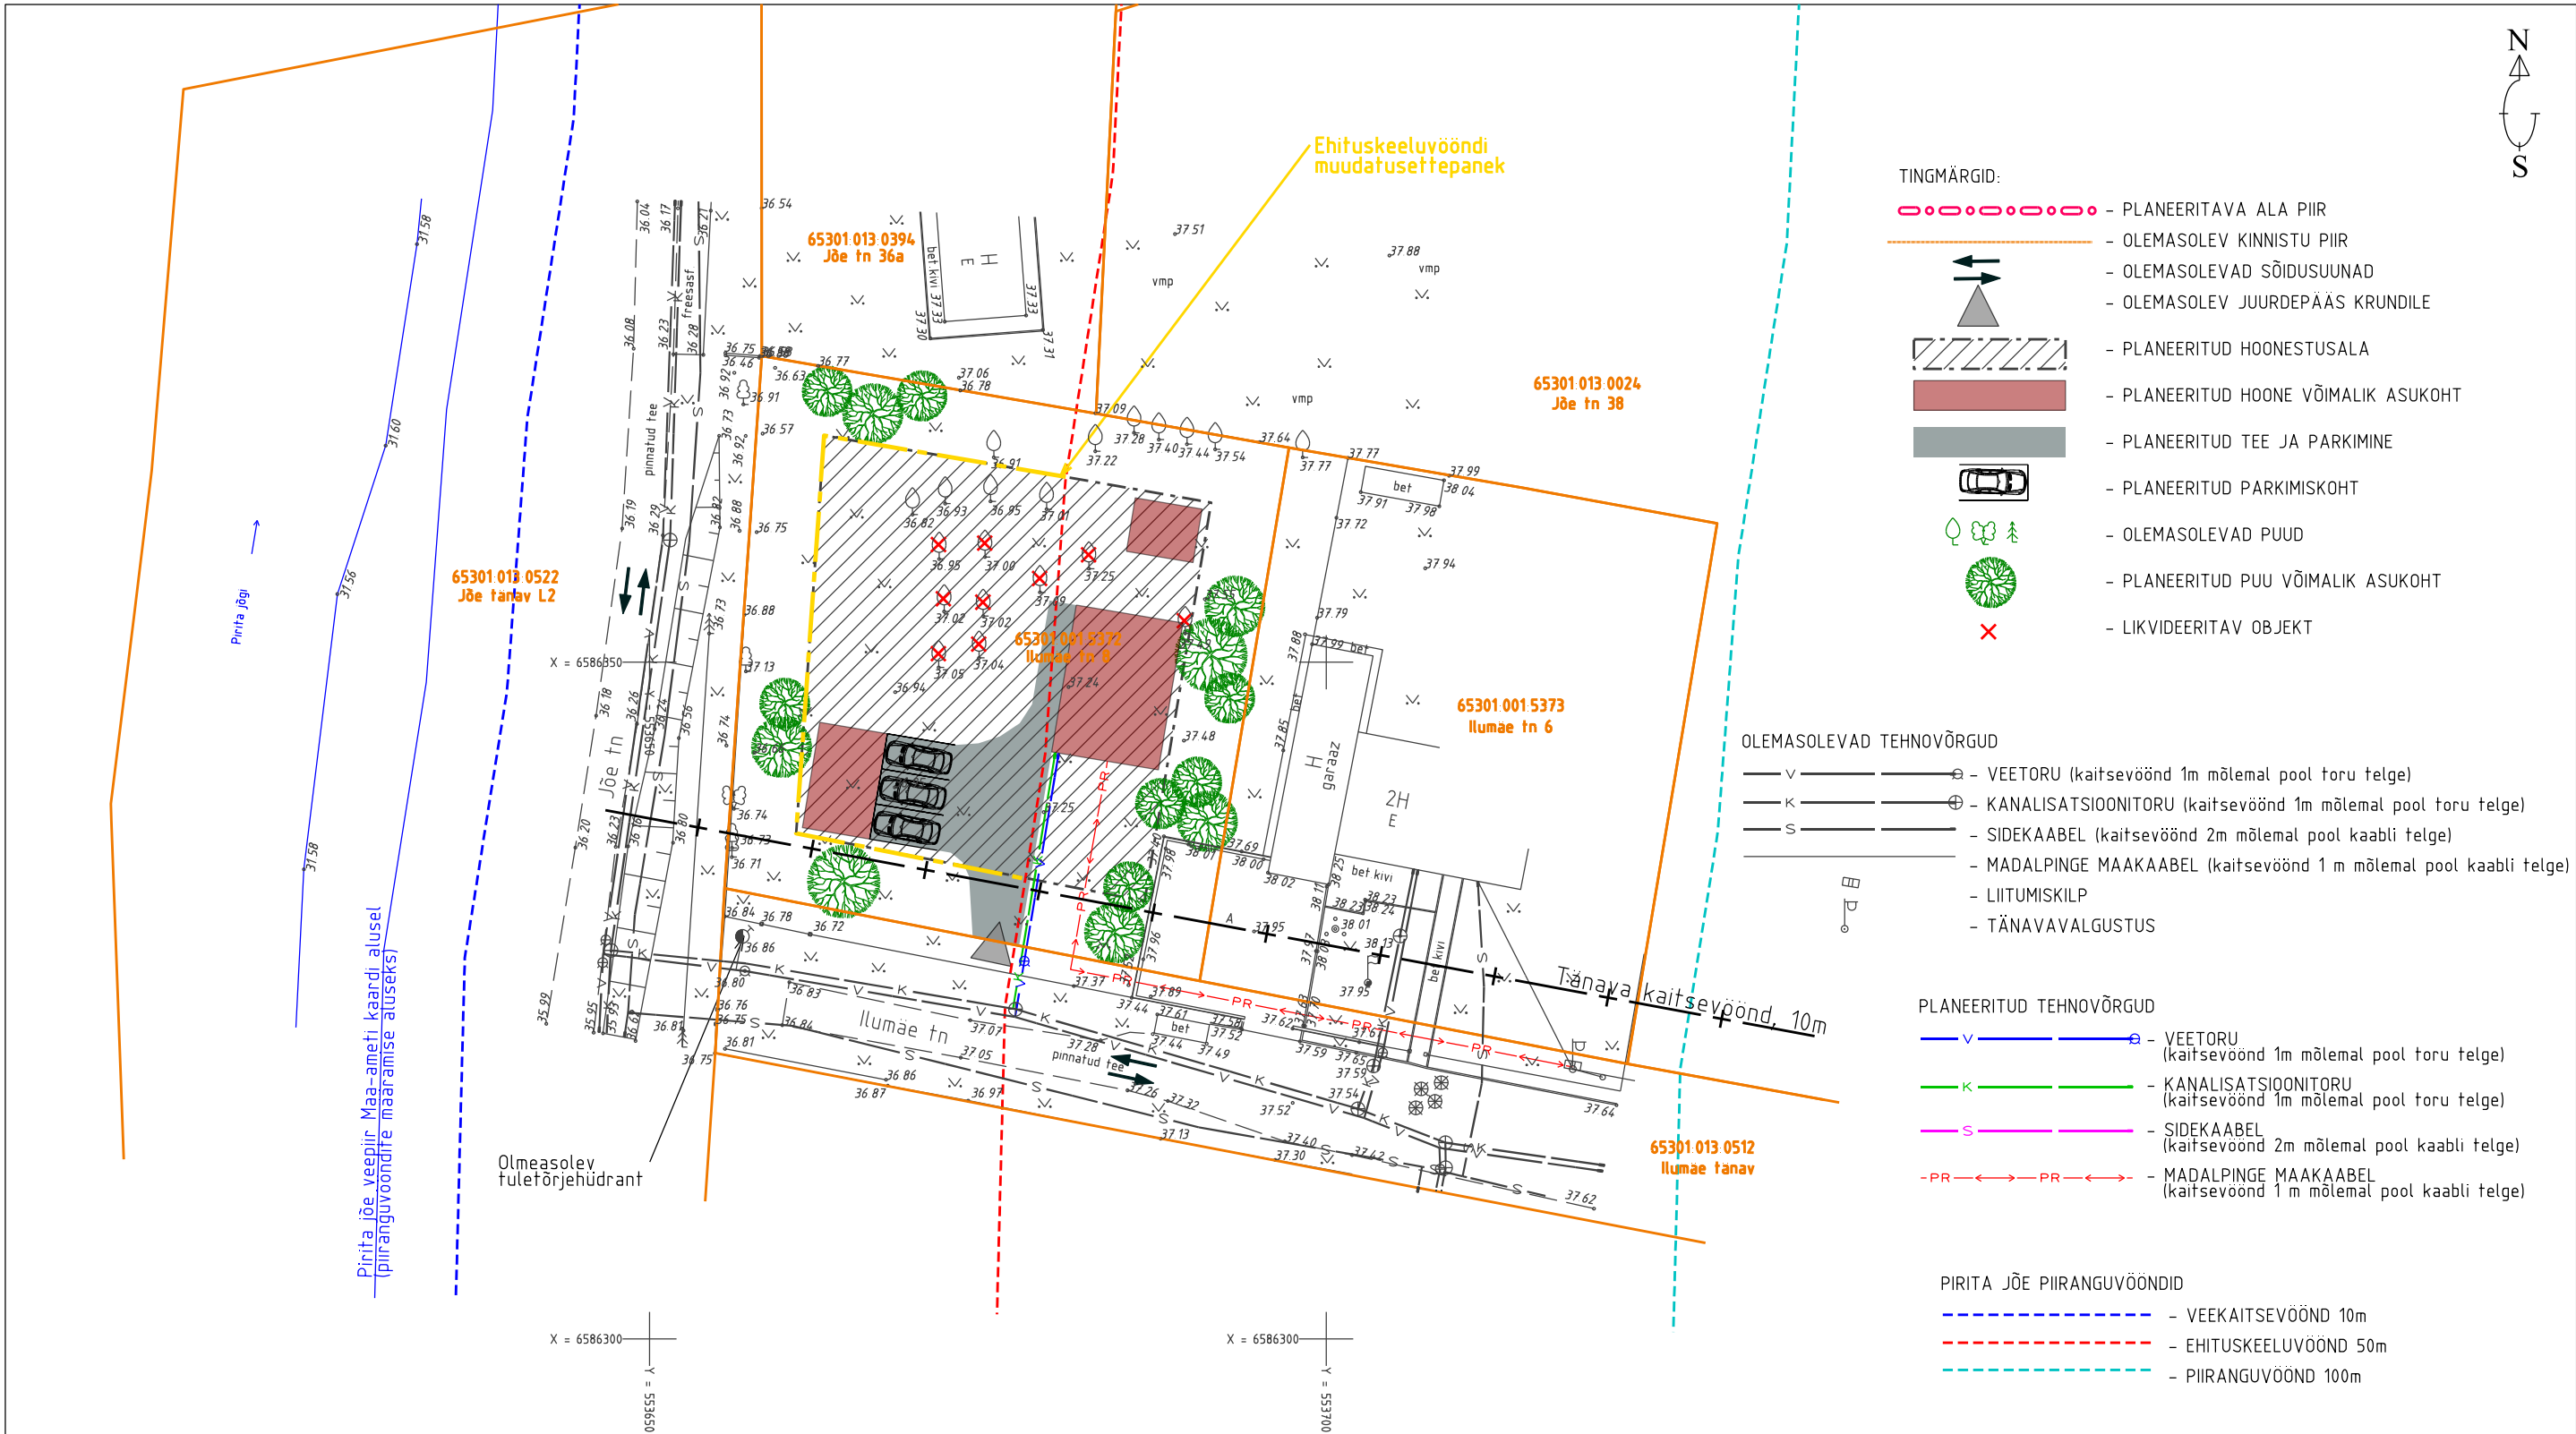

Markused
Koordinaadid riiklikus L-Est 97 süsteemis, kõrgused EH-2000 süsteemis
Katastriüksuste piiride andmed väljastatud Maa-ameti poolt
Lähteandmed Hadnet püsijaamade võrk

ModusTerra ModusTerra OÜ Kadaka tee 44, 11214 TALLINN tel. 372 53066165 modusterra@gmail.com www.modusterra.ee Registrikood 11941473 MTR REG. NR. EGG000213		Objekt:					
		Ilumäe tn 8					
		Joonis:				Mõõtkava:	Leht / lehit:
		MAA-ALA PLAAN				1:500	1 / 1
		Aadress / asukoht:				Lagedi alevik	
		Rae vald, Harju maakond					
Mõõdistas	23.aprill 2020	Tanel Kaasik			F&S nr:	20MT015	
Plaanis koostas	24.aprill 2020	Tanel Kaasik			Kaardileht:		
Kontrollis		Kristi Käär			F&S fail:	20MT015_Ilumae8	

TELLIJA JOOSEP MARTIN		TÖÖ NIMETUS ILUMÄE TN 8 KRUNDI DETAILPLANEERING		OBJEKTI ADDRESS Ilumäe tn 8, Lagedi alevik, Rae vald, Harjumaa	
TÖÖ NR DP-22-04	STAADIUM ES	JOONISE NIMETUS PLANEERINGU ESKIIS		JOONISE TÄHIS 3	MOÕTKAVA 1:500
 LandComposition OÜ Reg. kood 12976309 Postiaadress: Sõle 34-17 Tallinn 10319 Tel: (+372) 58 507 811 E-post: info@landcomposition.ee www.landcomposition.ee		PROJEKTIJUHT KATI SOONVALD /digiallkiri/		TEOSTUSAEG aprill 2022	MUUDETUD
		MAASTIKUARHITEKT KATI SOONVALD /digiallkiri/		VASTUTAV SPETSIALIST KATI SOONVALD Magistritunnistus nr MD 000627	