


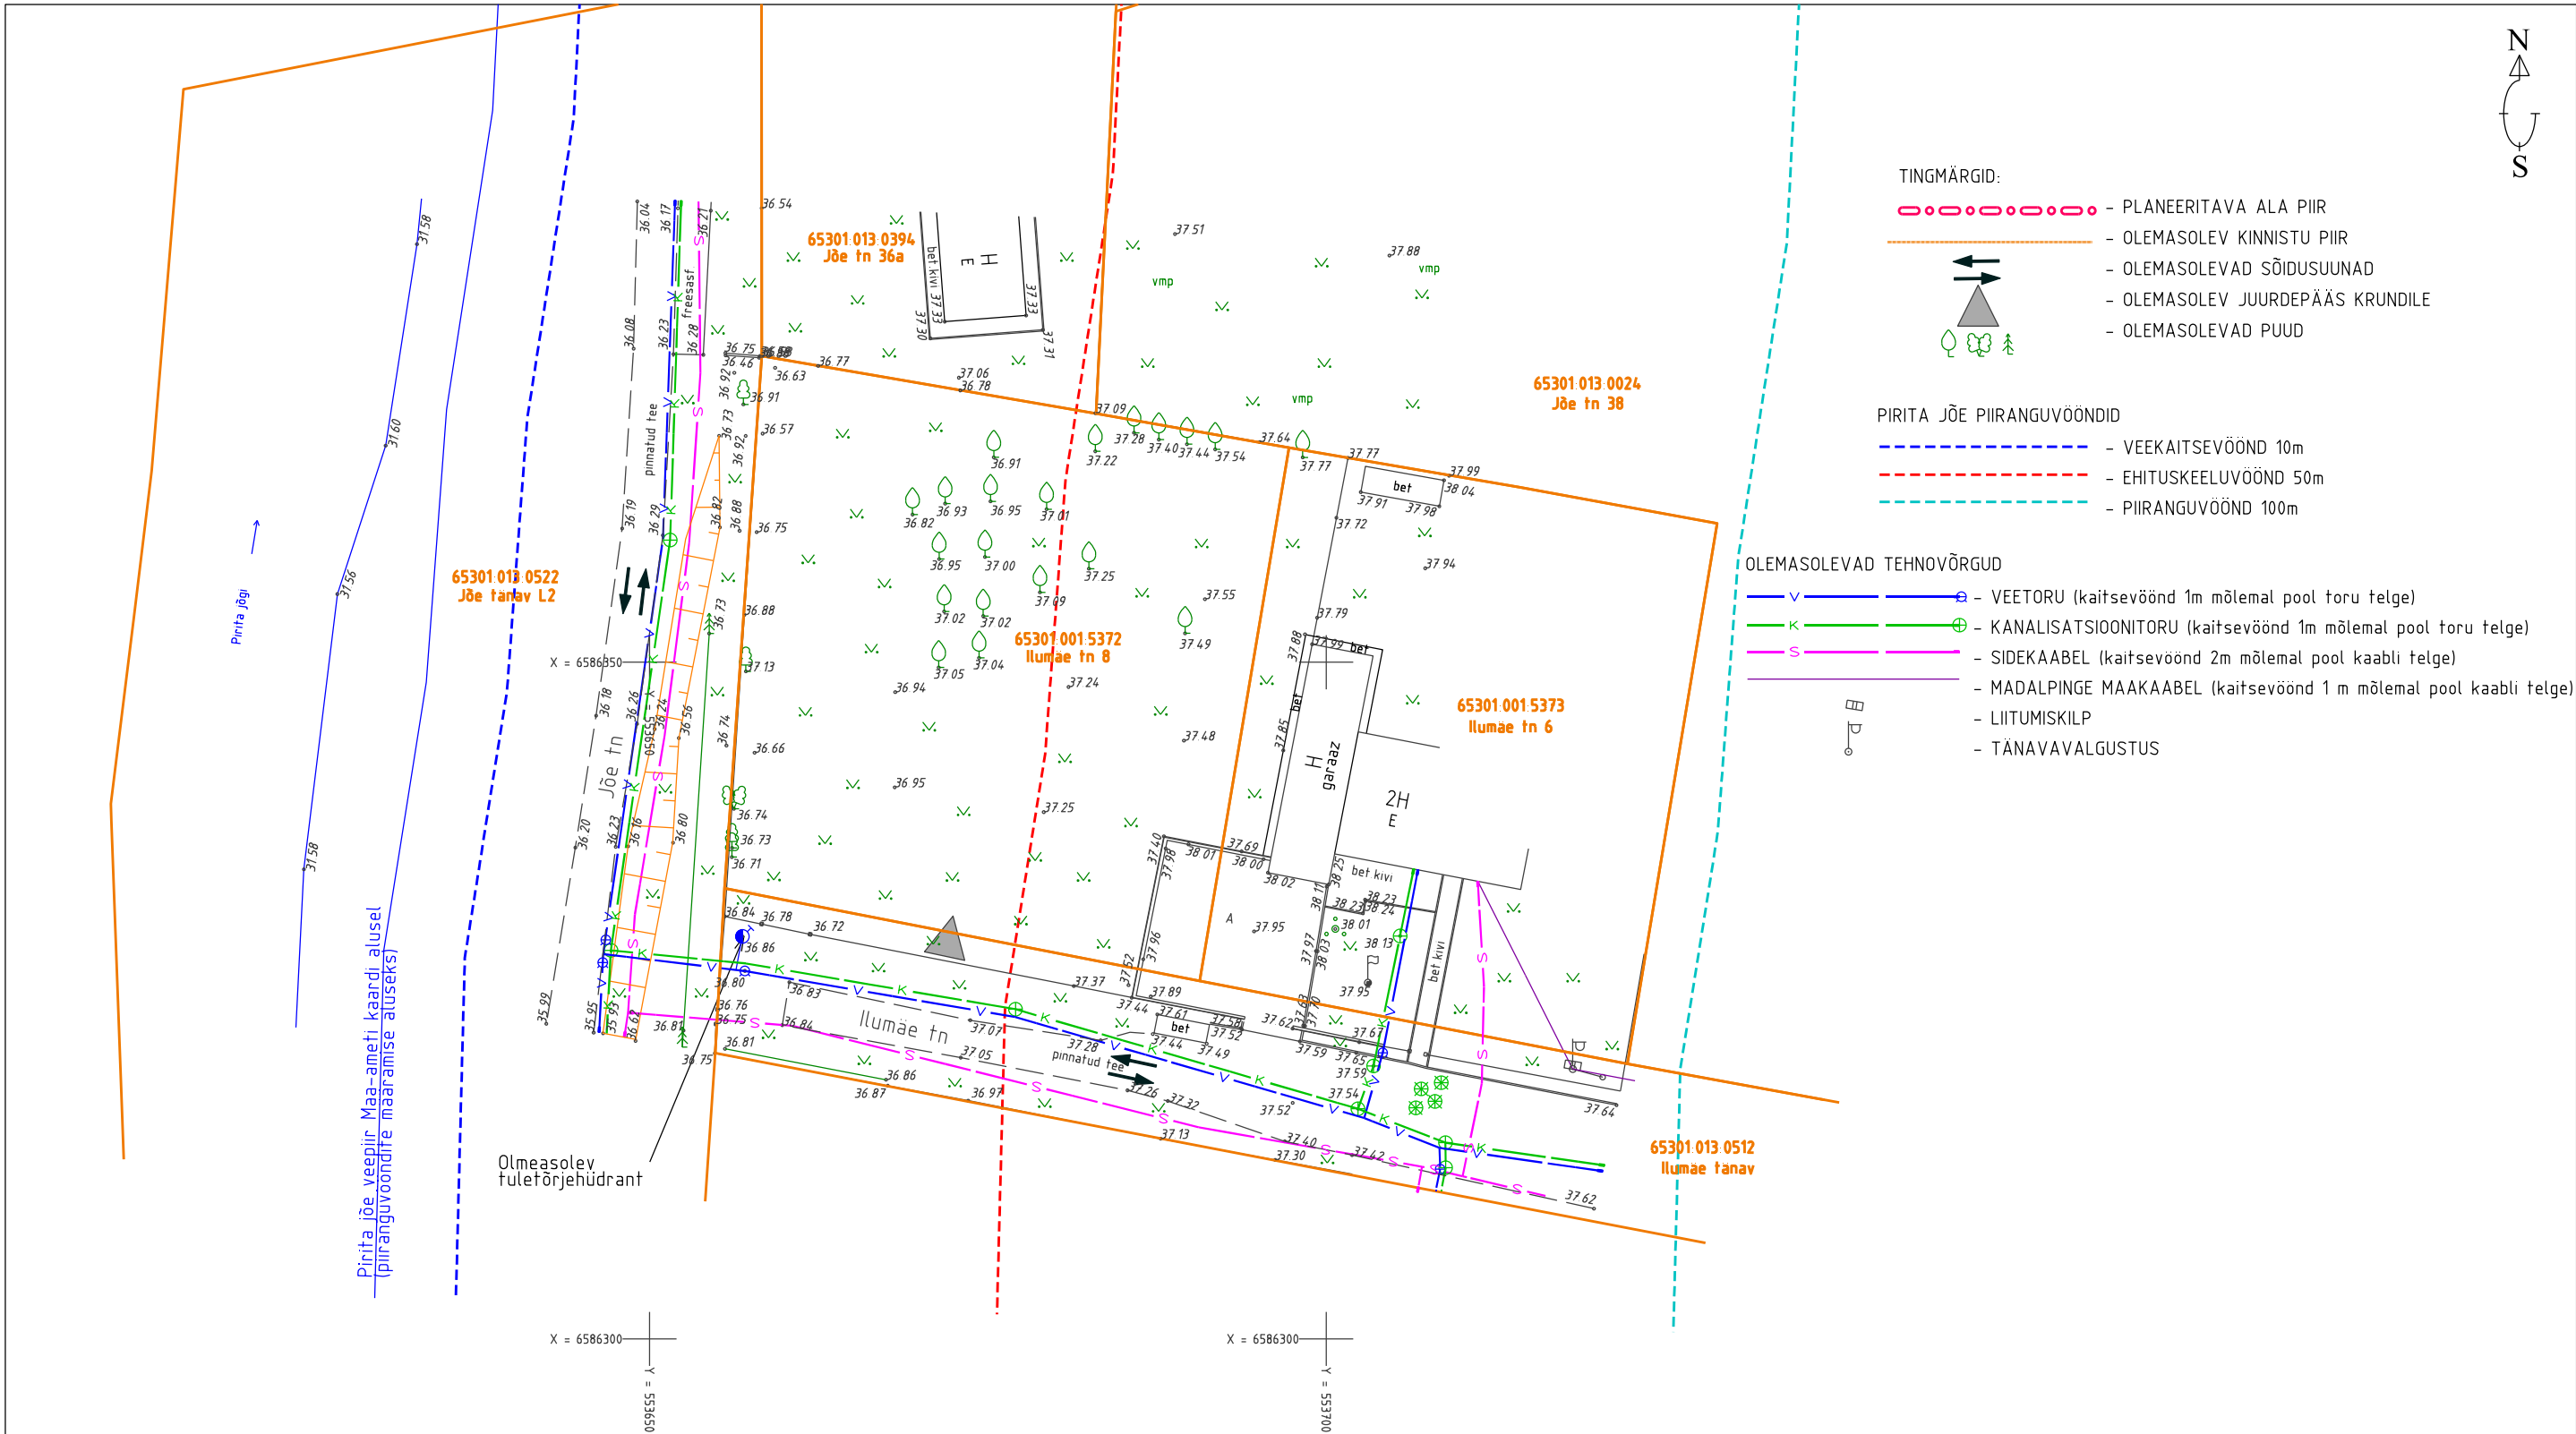

Markused
Koordinaadid riiklikus L-Est 97 süsteemis, kõrgused EH-2000 süsteemis
Katastriüksuste piiride andmed väljastatud Maa-ameti poolt
Lähteandmed Hadnet püsijaamade võrk

ModusTerra ModusTerra OÜ Kadaka tee 44, 11214 TALLINN tel. 372 53066165 modusterra@gmail.com www.modusterra.ee Registrikood 11941473 MTR REG. NR. EGG000213		Objekt:		Ilumäe tn 8	
		Joonis:	MAA-ALA PLAAN		Mõõtkava:
		Aadress / asukoht:		Lagedi alevik	
Mõõdistas		Tanel Kaasik		Fid nr: 20MT015	
Plaan koostas		Tanel Kaasik		Kaardileht:	
Kontrollis		Kristi Käär		Fail: 20MT015_Ilumae8	

TELLIJA JOOSEP MARTIN		TÖÖ NIMETUS ILUMÄE TN 8 KRUNDI DETAILPLANEERING		OBJEKTI AADDRESS Ilumäe tn 8, Lagedi alevik, Rae vald, Harjumaa	
TÖÖ NR DP-22-04	STAADIUM ES	JONNISE NIMETUS OLEMASOLEV OLUKORD		JONNISE TÄHIS 2	MÕÕTKAVA 1:500
LandComposition LandComposition OÜ Reg. kood 12976309 Postiaadress: Sõle 34-17 Tallinn 10319 Tel: (+372) 58 507 811 E-post: info@landcomposition.ee www.landcomposition.ee		PROJEKTIJUHT KATI SOONVALD /digiallkiri/		TEOSTUSAEG aprill 2022	
		MAASTIKUARHITEKT KATI SOONVALD /digiallkiri/		VASTUTAV SPETSIALIST KATI SOONVALD Mogistritunnistus nr MD 000627	