


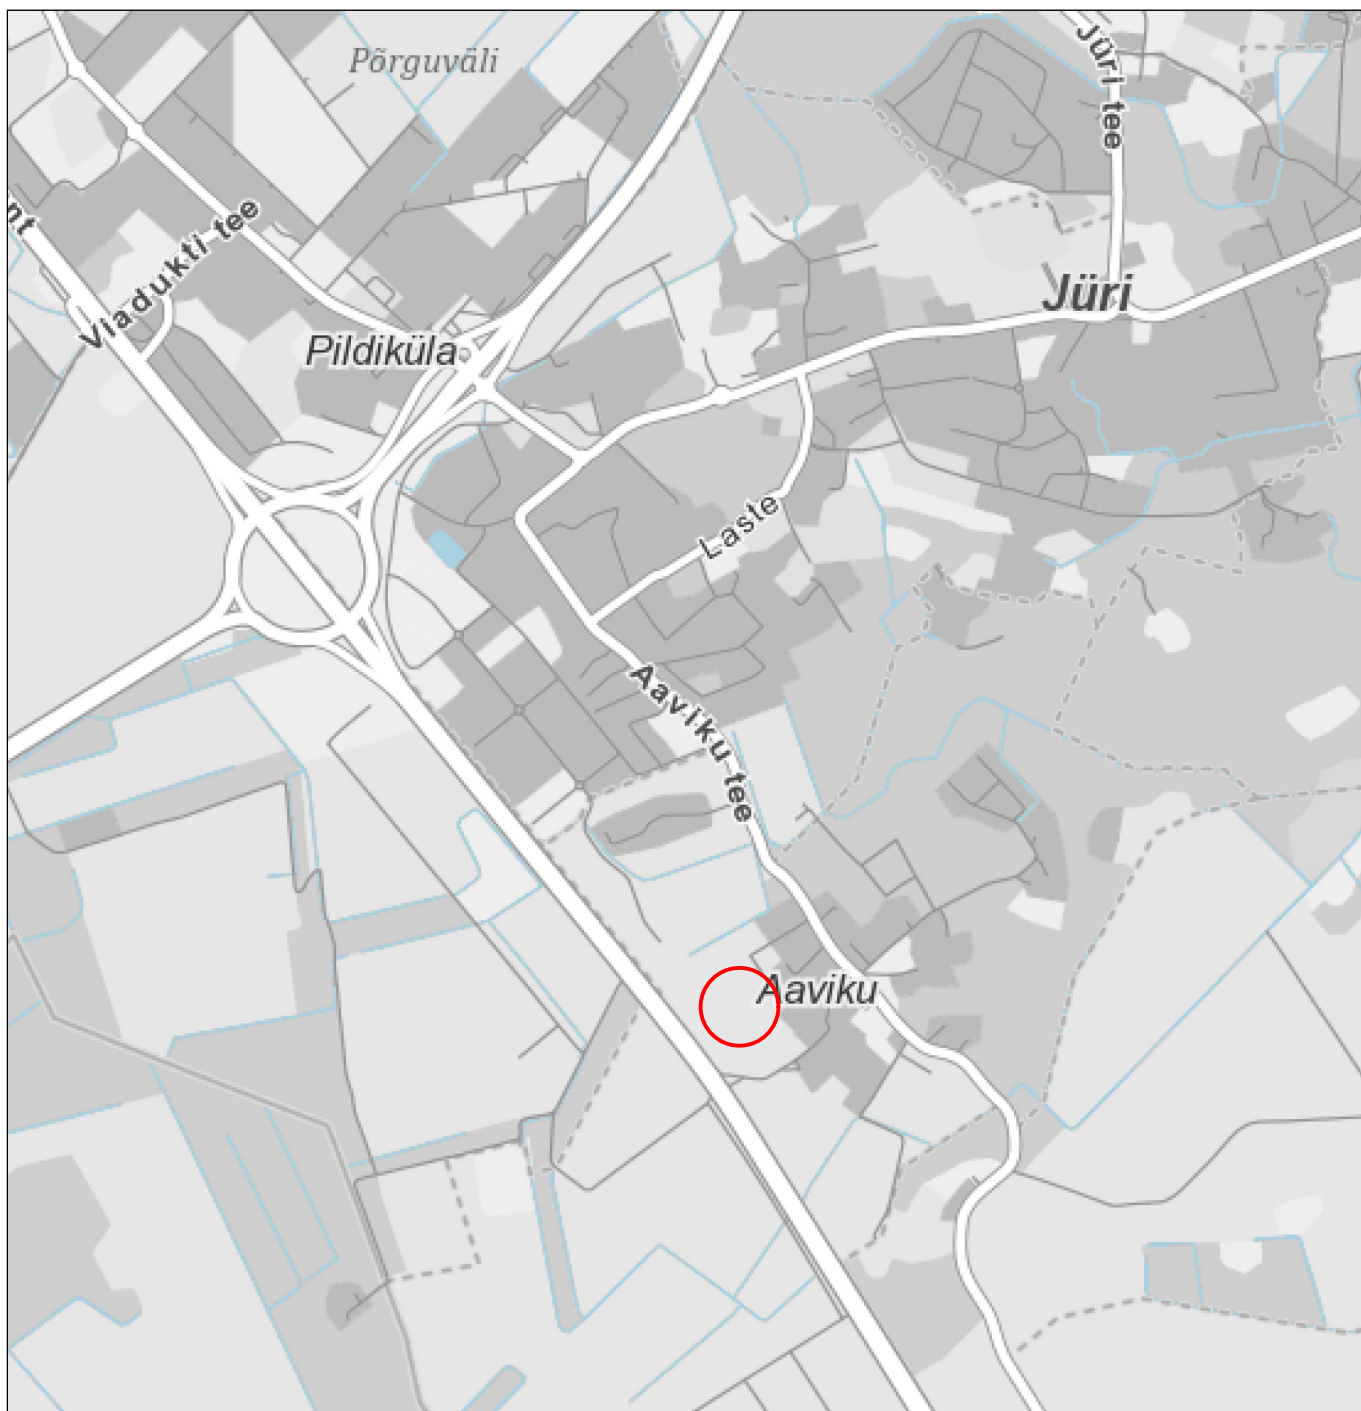

Alusjoonis: Maa-ameti geoportaal, halltoonides kaart (22.04.2022)



Planeeringuala asukoht

VALIPROJEKT maastikuarhitektuur Vallprojekt OÜ, reg nr 14339541 Sepavälja 33, Tartu, info@vallprojekt.ee	Töö nr: DP-202223		
	Töö nimi: VANA-AAVIKU TEE 6 MAAÜKSUSE DETAILPLANEERING. ALGATAMISE ETTEPANEK		
	Asukoht: AAVIKU KÜLA, RAE VALD, HARJU MAAKOND		
	Koostaja: LIIS ALVER Ruumilise keskkonna planeerija, tase 7	Joonise nimetus: ASUKOHASKEEM	
	Huvitatud isik: INFOTAR AS	Möötkava: -	Joonise nr: 1
	Korraldaja: RAE VALLAVALITSUS	Formaat: A4	Kuupäev: 14.12.2024