
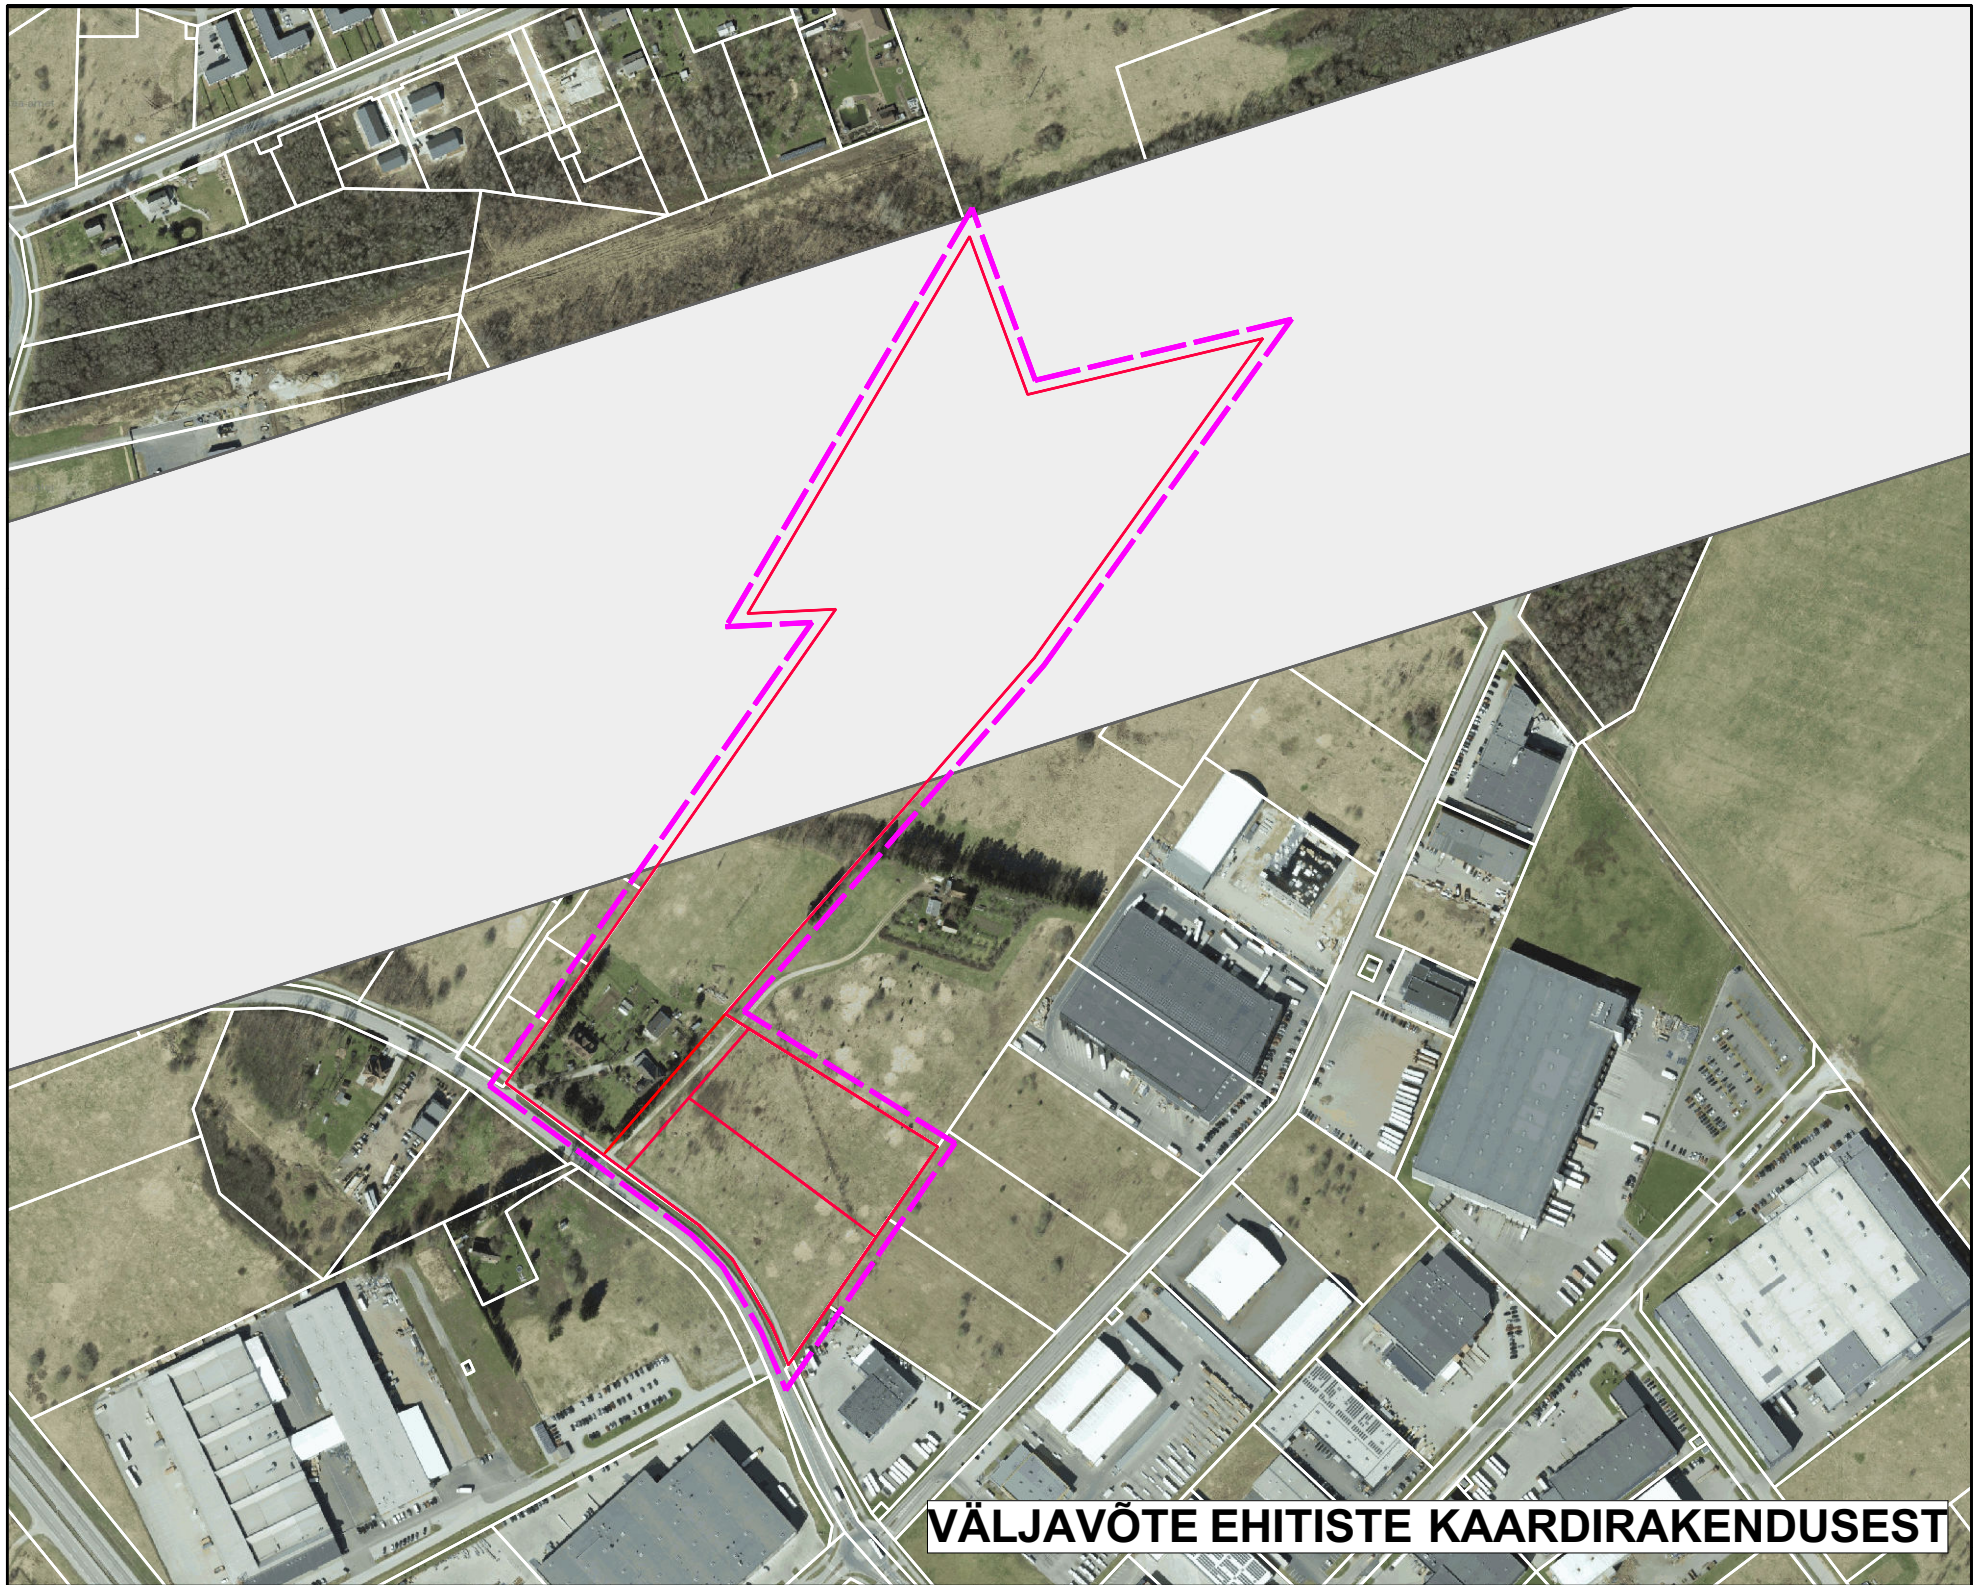


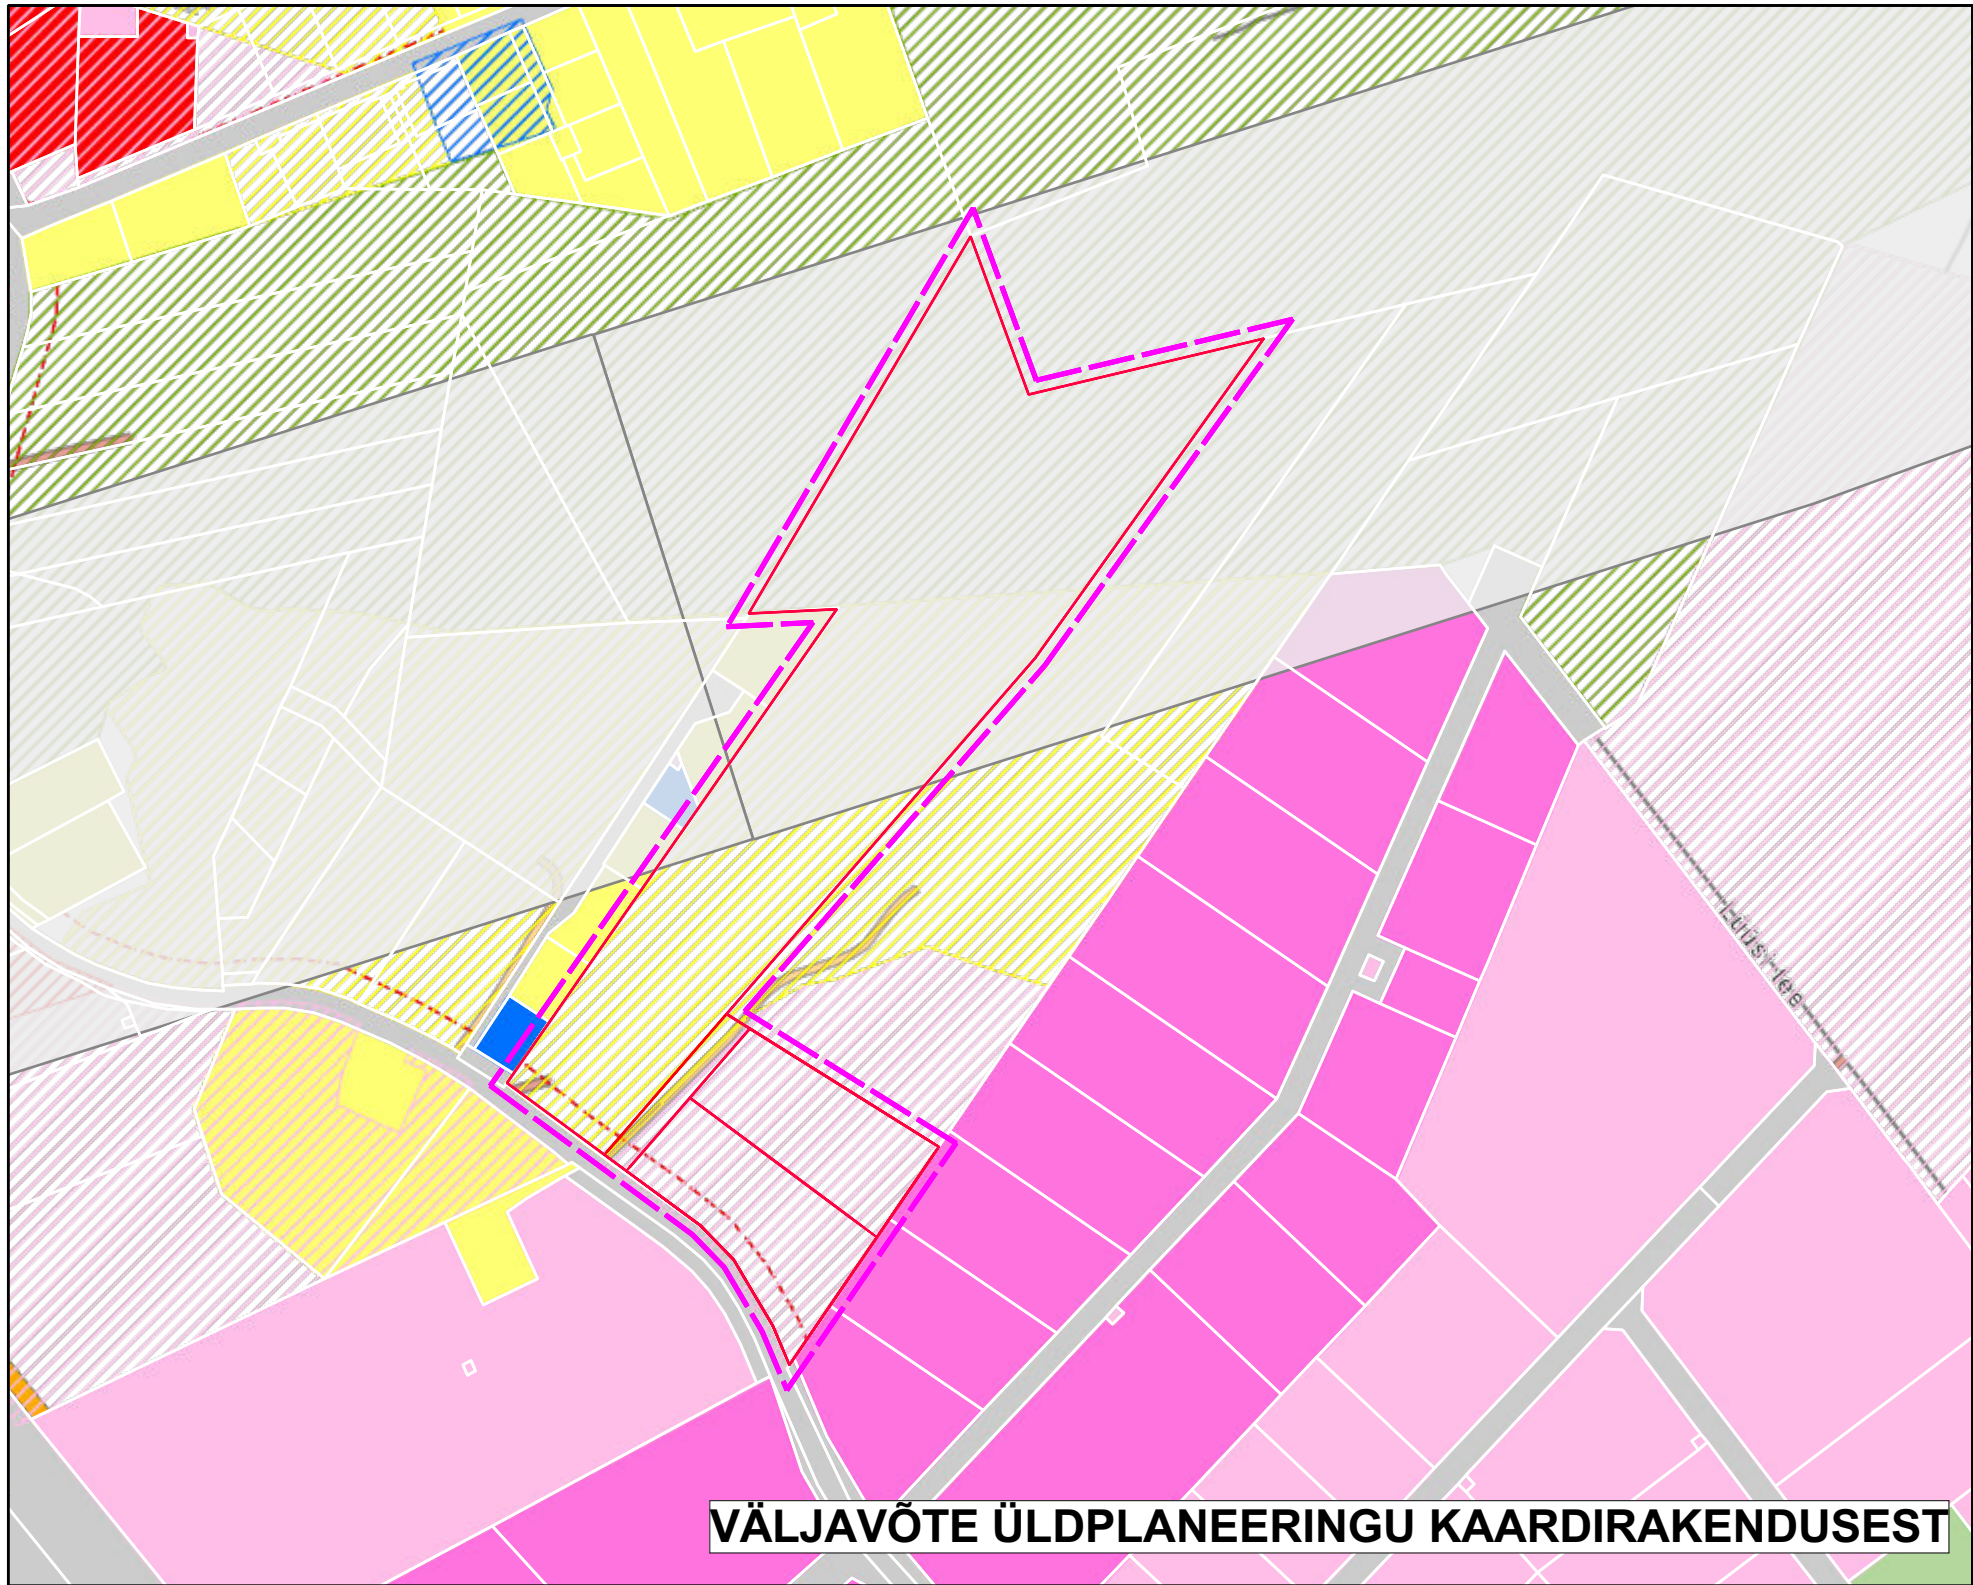

- Rae valla piir

Kataster

Raili Balti trassi nihutamisruum (Maakonnaplaneering)

perspektiivne autonoomse transpordi koridor

Kergliiklusteed

Perspektiivsed sõiduteed

perspektiivne kõrvalmaantee

perspektiivne muu tee

Olemasolev maakasutus - 2013 kehtestatud

olemasolev elamumaa tiheasustuses

olemasolev haljasala parkmetsamaa

olemasolev tootmis-ja ärimaa

olemasolev tootmismaa

olemasolev transpordimaa

Perspektiivne maakasutus (üldplaneeringu muudatustega)

perspektiivne elamumaa

perspektiivne haljasala parkmetsamaa

perspektiivne kaitsehaljastuse maa

perspektiivne tootmismaa

olemasolev ärimaa

olemasolev ühiskondlike hoonete maa

Perspektiivne maakasutus (üldplaneeringu muudatustega)

perspektiivne elamumaa

perspektiivne haljasala parkmetsamaa

perspektiivne kaitsehaljastuse maa

perspektiivne tootmismaa

perspektiivne ärimaa

perspektiivne ühiskondlike hoonete maa

põhimaantee, tugimaantee

tänav

tänav

tee/tänav

muu tee

kvartalisene tänav
- PLANEERITAV ALA 2.38 ha

DETAILPLANEERINGUGA MOODUSTATAVAD KINNISTUD
- | | | | | | | |
|-------------------------|---------------------|---|--------|------------|------------|--|
| Huvitatud isik: | Osauhing Tuuleveski | Objekt: Harju maakond, Rae vald, Lehmja küla, Põrguvälja tee 20 | | | | |
| | | Joonis: Situatsiooniskeem | | | | |
| TT ARHITEKTUURIBÜROO OÜ | | Staadium: DETAILPLANEERINGU ALGATAMISE TAOTLUS | | | | |
| Projekteeris: T.Saan | | Töö nr. | Mõõt | Kuupäev | Joonis nr. | |
| T.Saan | | DP100322 | 1:5000 | 10.04.2022 | DP-1 | |