


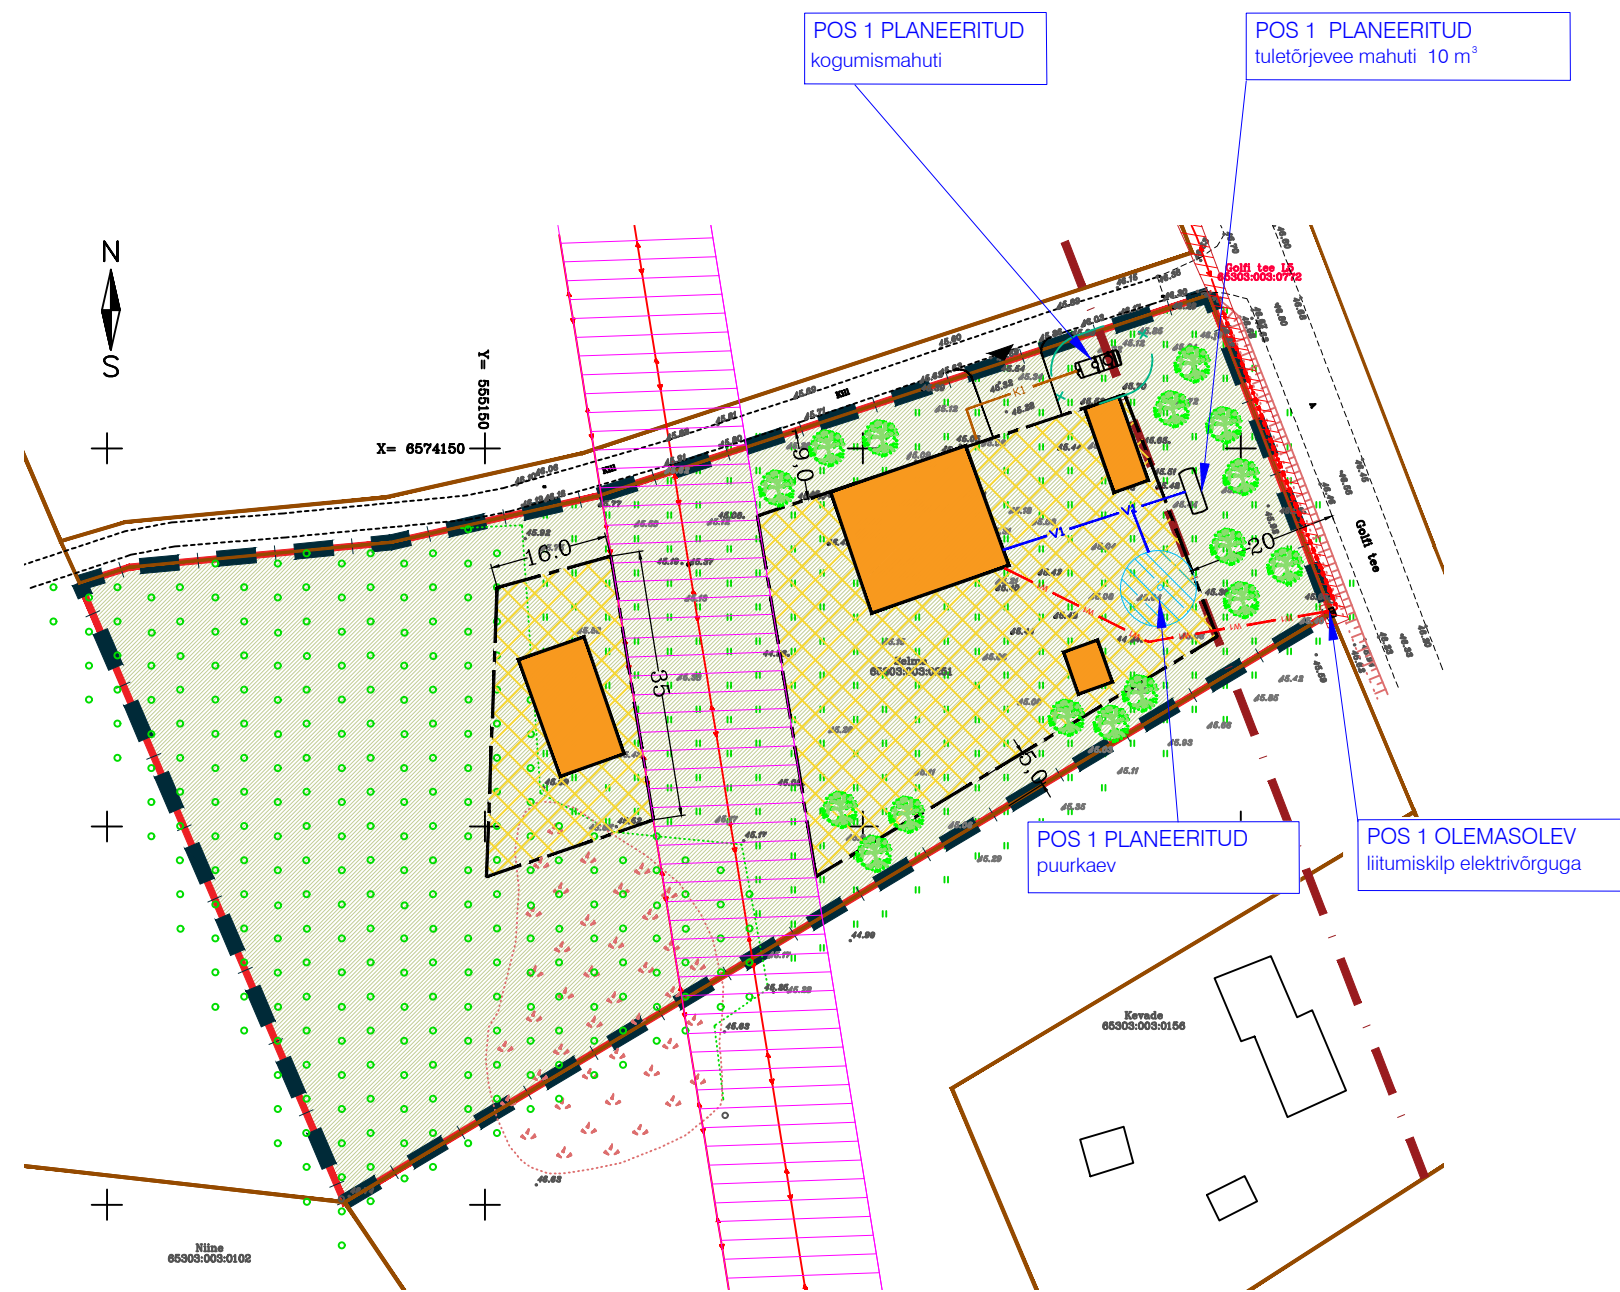

TINGMÄRGID

- DETAILPLANEERINGU ALA PIIR
- OLEMASOLEVA KINNISTU PIIR
- PLANEERITUD KRUNDI PIIR
- PLANEERITUD HOONESTUSALA
- PLANEERITUD HOONE VÕIMALIK ASUKOHT
- TEEKAITSEVÕÖND 20 M
- JUURDEPÄÄS KRUNDILE
- PLANEERITUD KÕRGHALJASTUS

OLEMASOLEVAD TEHNORAJATISED

- KESKPINGE ÕHULIIN
- TEHNOVÕRGU KAITSEVÕÖND

PLANEERITUD TEHNORAJATISED

- PLANEERITUD VEETRASS
- PLANEERITUD KANALISATSIOONITRASS
- PLANEERITUD ELEKTRIMAAKAABEL
- PUURKAEVU HOOLDUSALA R=10 M
- TEHNOVÕRGU SERVITUUDI SEADMISE VAJADUSEGA ALA

MÄRKUSED:

1. Geodeetiline mõõdistus -OÜ AderGeo, M010122, 22.03.2022 a.



Planeeringu koostamise korraldaja	Rae Vallavalitsus	RAE VALD, SUURESTA KÜLA SELMA KINNISTU DETAILPLANEERING	Töö nr 500
Planeerija	Optimal Projekt OÜ		DP ESKIIS
Arhitekt	I.Punger		M 1:1000
Projekti juht	A.Anton	TEHNOVÕRKUDE KOONDPLAAN	02.05.2022
			AS-05