


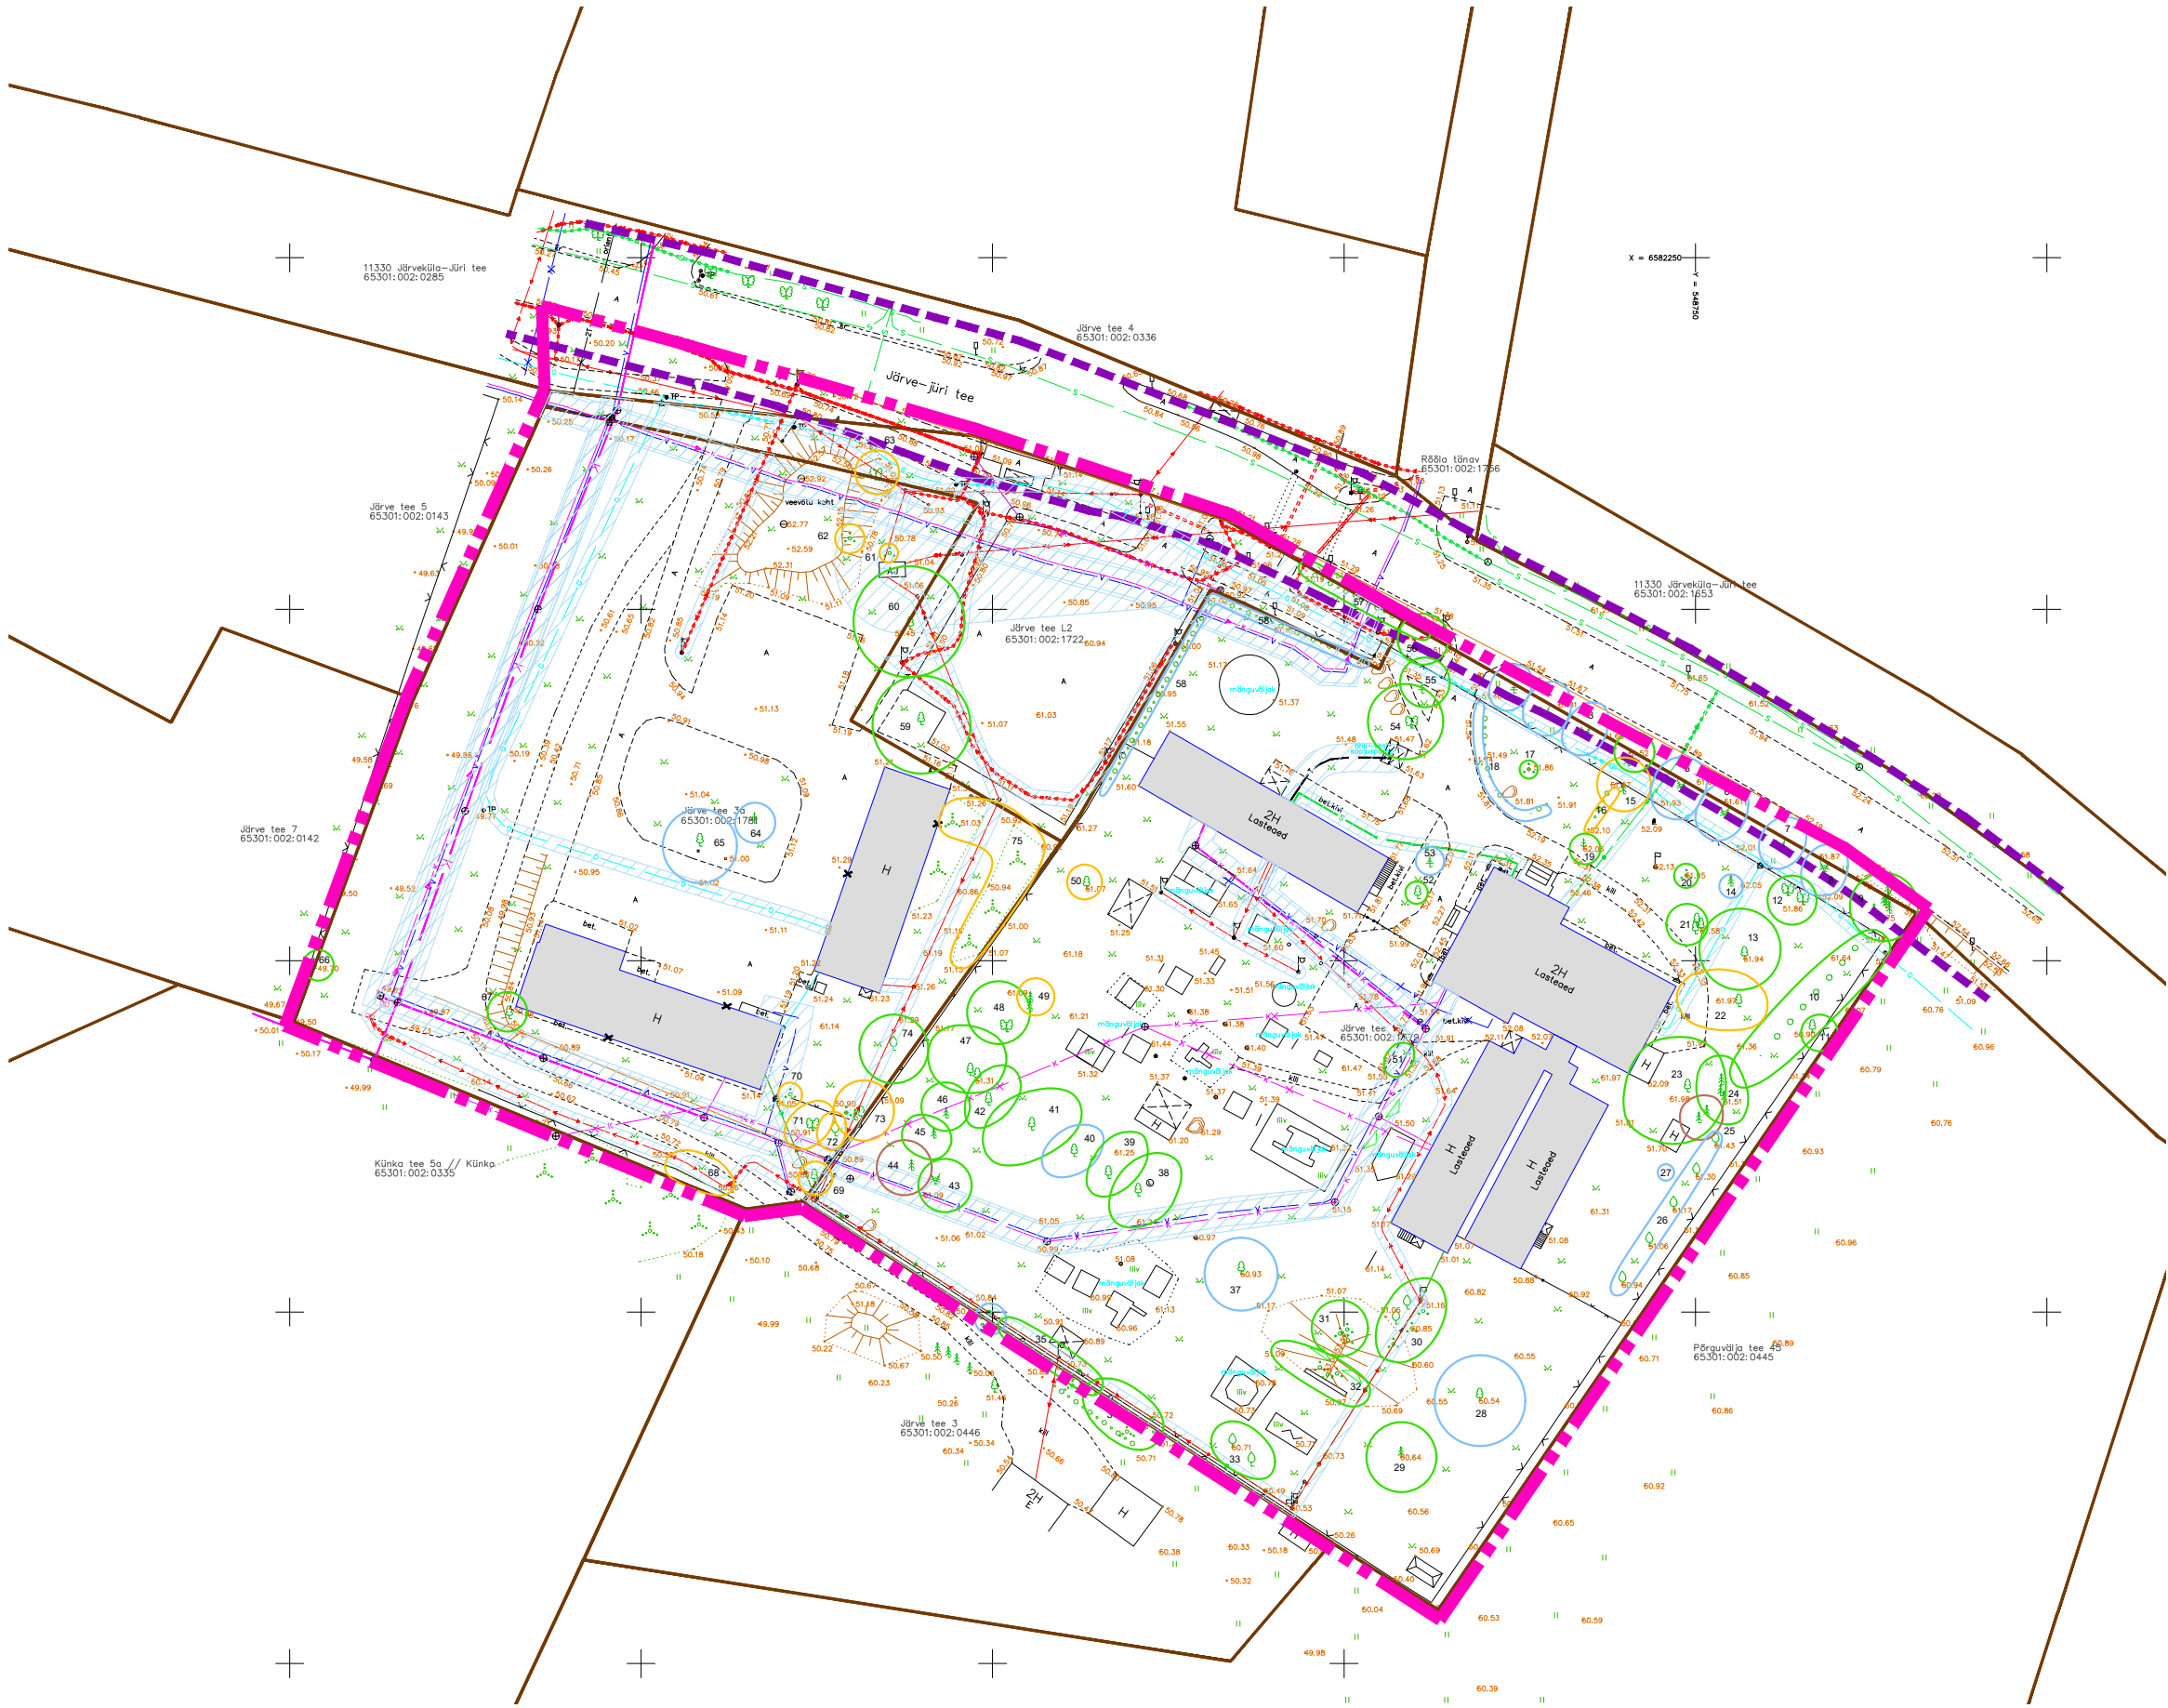

TINGMÄRGID:

- Planeeritava ala piir
- Katastriüksuse piir
- Olemasolev kanalisatsioonitorustik
- Olemasolev veetorustik
- Olemasolev gaasitorustik
- Olemasolev sidetrass
- Olemasolev kõrgepingekaabel
- Olemasolev kõrgepingeõhuliin
- Olemasolev soojatrass
- Olemasolev sademeveekanalisatsioon
- Olemasolev side õhuliin
- Olemasolev alajaam
- Olemasolev elektri maakaabel koos tänavavalgustus postiga
- Olemasolev survekanalisatsioonitorustik
- Mittetöötav kanalisatsioonitorustik
- Mittetöötav kanalisatsioonitorustik
- Olemasolev hüdrant
- Olemasolev ehitis
- Olemasolev puu / põõsas
- 11330 Järveküla-Jüri tee kaitsevöönd sõiduraja vältimisest servast 5 m
- Olemasolevate tehnovõrkude kaitsevööndid Järve tee 1, Järve tee 3a ja Järve tee L2 kinnistutel.

PUITTAIMESTIKU HALJASTUSE HINNANGU TINGMÄRGID:

- II klassi puud ja põõsad
- III klassi puud ja põõsad
- IV klassi puud ja põõsad
- V klassi puud ja põõsad
- Geoluselt puuduv puu

Töö nimetus:
Assaku alevik, Järve tee 1 ja 3a haljastuse hinnang
Töö teostaja: Sulev Järve
tel: 552 6626, e-post: info@dendro.ee
Kuupäev: 20.03.2022

PILDID OLEMASOLEVAST OLUKORRAST (2022 aprill):



Vaade planeringual paiknevale kergliiklusteele



Vaade planeringual paiknevale Assaku lasteaia kahele hoonele



Vaade planeringual paiknevale parklale ja päästekomando hoonele



Vaade planeringual paiknevale kergliiklusteele



Vaade planeringual paiknevale Assaku lasteaia õuealale



Vaade planeringual paiknevale Assaku lasteaia hoonestusele ja õuealale



Vaade planeringual paiknevale juurde-pääsutele päästekomando hoonele taga



Vaade planeringual paiknevale juurde-pääsutele päästekomando hoonele kõrval



Vaade planeringual paiknevalele päästekomando hoonetele



Vaade planeringual paiknevale kergliiklusteele

MÄRKUSED:
1. Detailplaneeringu seletuskiri on jooniste lahutamatu lisa.

KINNISTUTE JA MAAKASUTUSTE LOETELU:

REG.OSA NR	AADDRESS	MAAKASUTUSE SIHTOTSTARVE	KRUNDI PIND	KATASTRIÜKSUS	KEHTIVAD KOORMATISED JA KITSENDUSED
14444802	JÄRVE TEE 1, ASSAKU ALEVIK	Ühiskondlike ehitiste maa 100% Üh 100%	12 351 m²	65301:002:1779	-
14444902	JÄRVE TEE 3a ASSAKU ALEVIK	Tootmismaa 50% / Riigikaitsemaa 50% T 50% / R 50%	7 668 m²	65301:002:1781	-
14120202	JÄRVE TEE L2 JÜRI ALEVIK	Transpordimaa 100% L 100%	2 279 m²	65301:002:1722	-

Märkused: Koordinaadid L-EST 97 süsteemis, kõrgused EH-2000 Amsterdami süsteemis
Piiird seisuga 02.2022.a. Lumikatte paksus 25cm. Teed jääs.

Address: HARJU MAAKOND RAE VALD ASSAKU ALEVIK			Objekt: JÄRVE TEE 1 JA JÄRVE TEE 3a TOPO-GEODEETILINE ALUSPLAAN TEHNOVÕRKUDEGA		Töö nr. 22-G036
AMET	NIMI	ALLKIRI	G.E. POINT OÜ Siduri tn 3 TALLINN Tel. (0) 6 558455, 51 34231 e-mail: info@gepoint.ee MTR registreering EG10409530-01		
Koostas	Hannes Sillard				
Kontrollis	Mart Kalm				
					Kuup. 08.02.2022.a. Mõõtkava Kaardi nr. M 1:500 63.842 Leht 1 Lehti 1

RAE VALLAVALITSUS ARIKÜLA TEE 9, JÜRI ALEVIK, 78301, HARJUMAA INFO@RAE.EE, 555 8750, REG NR 75026106		PROJ. NIMI: ASSAKU LASTEAIA JA LÄHIALA DETAILPLANEERING	
ARHITEKT: KATRIN BAUMANN		JOOJIS: TUGIPLAAN	
TÖÖ NR: DP 2201	JOOJISE NR: AS-03	MÕÕTKAVA: 1:1000	KUUPÄEV: 18.04.2022