



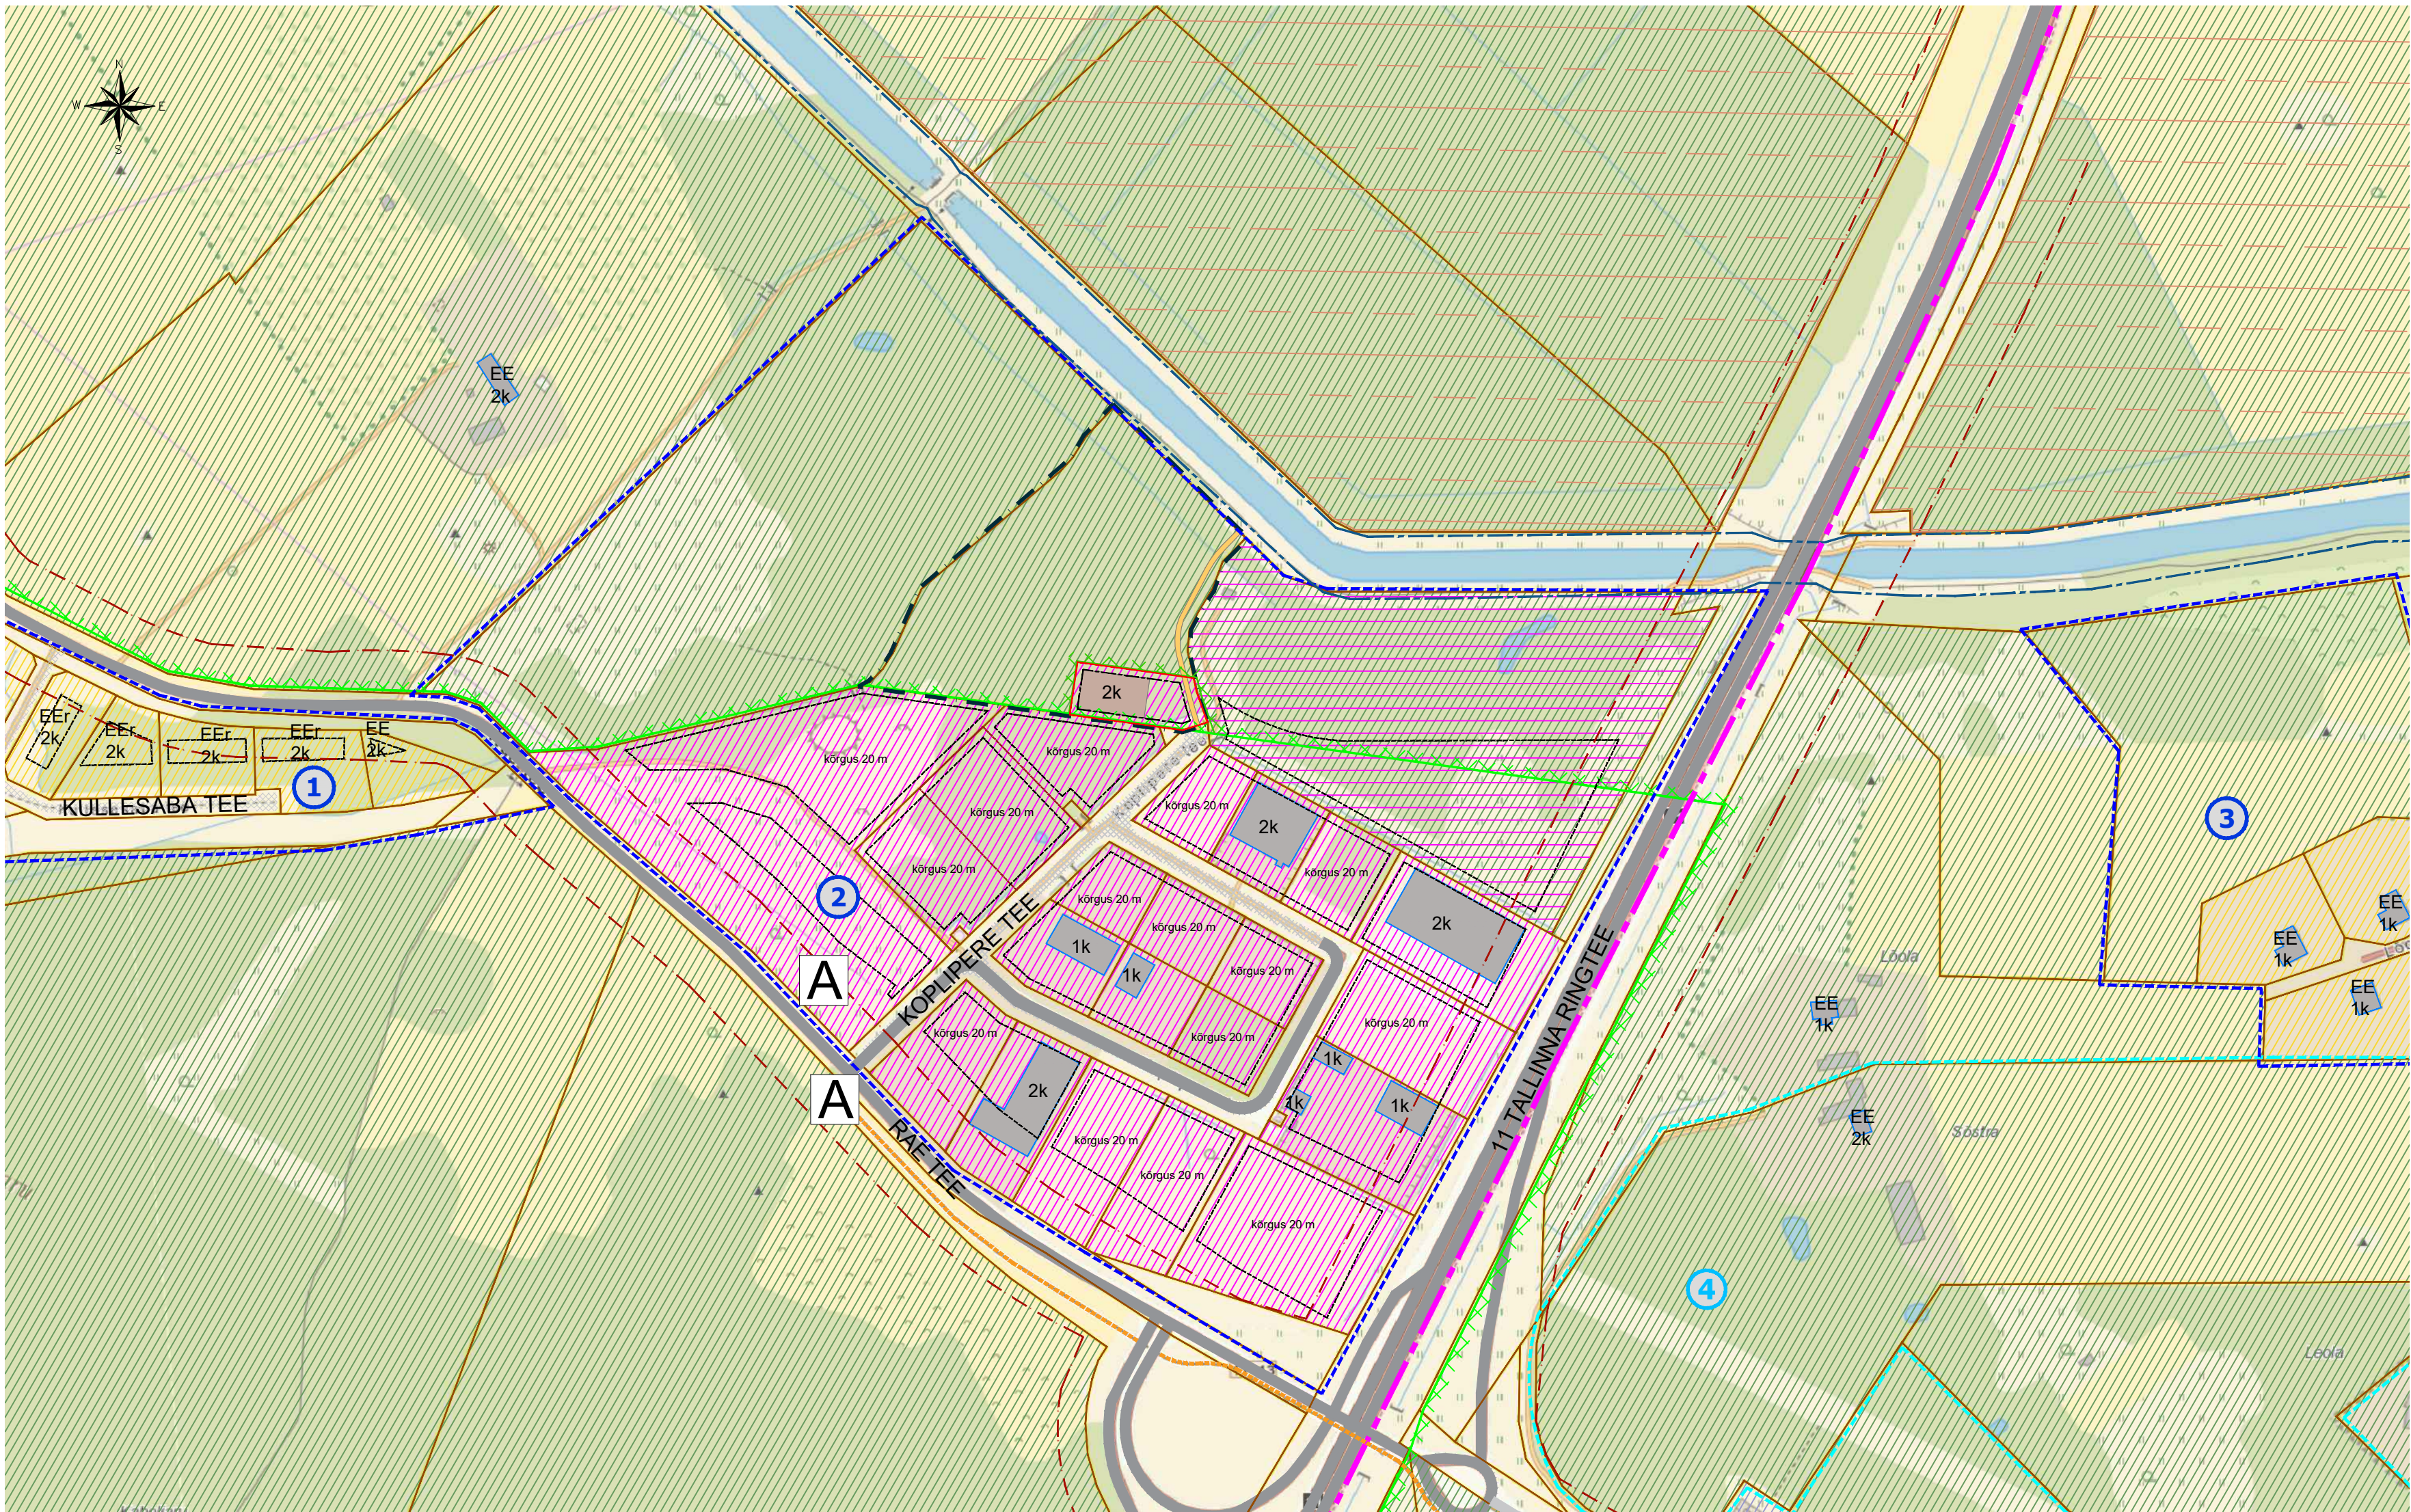

TINGMÄRGID

- DETAILPLANEERINGU ALA PIIR
- ASUSTUSÜKSUSE PIIR
- KONTAKTVÖÖNDIS PAIKNEV KEHTESTATUD
DETAILPLANEERING
- KONTAKTVÖÖNDIS PAIKNEV MENETLETAV
DETAILPLANEERING
- OLEMASOLEVA KINNISTU PIIR
- PLANEERITUD KRUNDI PIIR
- OLEMASOLEV HOONE
- NAABERALAL PLANEERITUD HOONESTUSALA
- PLANEERITUD HOONESTUSALA
- PLANEERITAVA HOONE VÕIMALIK ASUKOHT
- OLEMASOLEV SÕIDUTEE
- VAREM PLANEERITUD SÕIDUTEE
- OLEMASOLEV KERGLIIKLUSTEE
- ROHEVÖRGUSTIK
- DETAILPLANEERINGUGA TÄPSUSTATUD
ROHEVÖRGUSTIKU PIIR
- KALDA VEEKAITSEVÖÖND
- MAAPARANDUSSÜSTEEMI MAA-ALA
- TEE KAITSEVÖÖND
- BUSSIPEATUS
- ELAMUMAA
- MAATULUNDUSMAA
- ÜLDKASUTATAV MAA
- ÄRI- JA TOOTISMAA
- PLANEERITUD ÄRI- JA TOOTISMAA
- MAATULUNDUSMAA, ÄRIMAA JA TOOTISMAA
- TOOTISMAA

VÄLJAVÖTE RAE VALLA ÜLDPLANEERINGUST

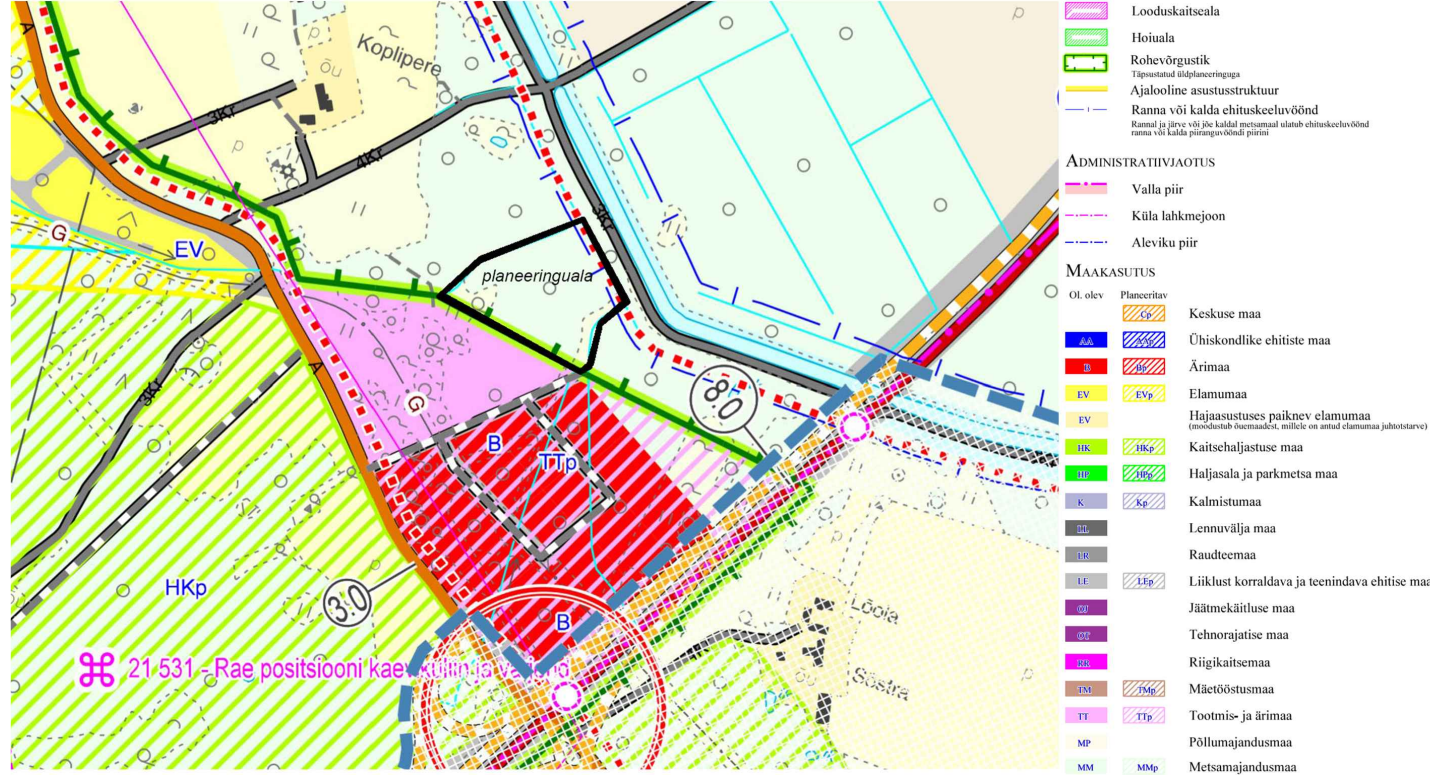

VAADE PLANEERINGUALALE



PLANEERINGUALA LÄHIÜMBRUSES ALGATATUD JA KEHTESTATUD DETAILPLANEERINGUD

Jrk nr.	DP nimetus	Staadium
1	DP0327 - LEPIKU KINNISTU DETAILPLANEERING	KEHTESTATUD 21.11.2006, otsus nr. 195
2	DP0144 - KOPLIPERE KINNISTU DETAILPLANEERING	KEHTESTATUD 09.11.2004, korraldus nr. 314
3	DP0683 - LÕOLAPÖLLU KINNISTU JA LÄHIALA DETAILPLANEERING	KEHTESTATUD 25.06.2014, korraldus nr. 910
4	DP0988 - SÕSTRA KINNISTU JA LÄHIALA DETAILPLANEERING	ALGATATUD 30.01.2018, korraldus nr. 129



Planeeringu koostamise korraldaja
Planeerija
Arhitekt
Projekti juht
Tehnik

Rae Vallavalitsus
Optimal Projekt OÜ
I. Pungar
A. Anton
K. Kuus

RAE VALD, RAE KÜLA
KOPLIMETSA MAAÜKSUSE
DETAILPLANEERING

KONTAKTVÖÖNDI ANALÜÜS

Töö nr 514
ESKIS
M 1:~
02.06.2022
AS-02