



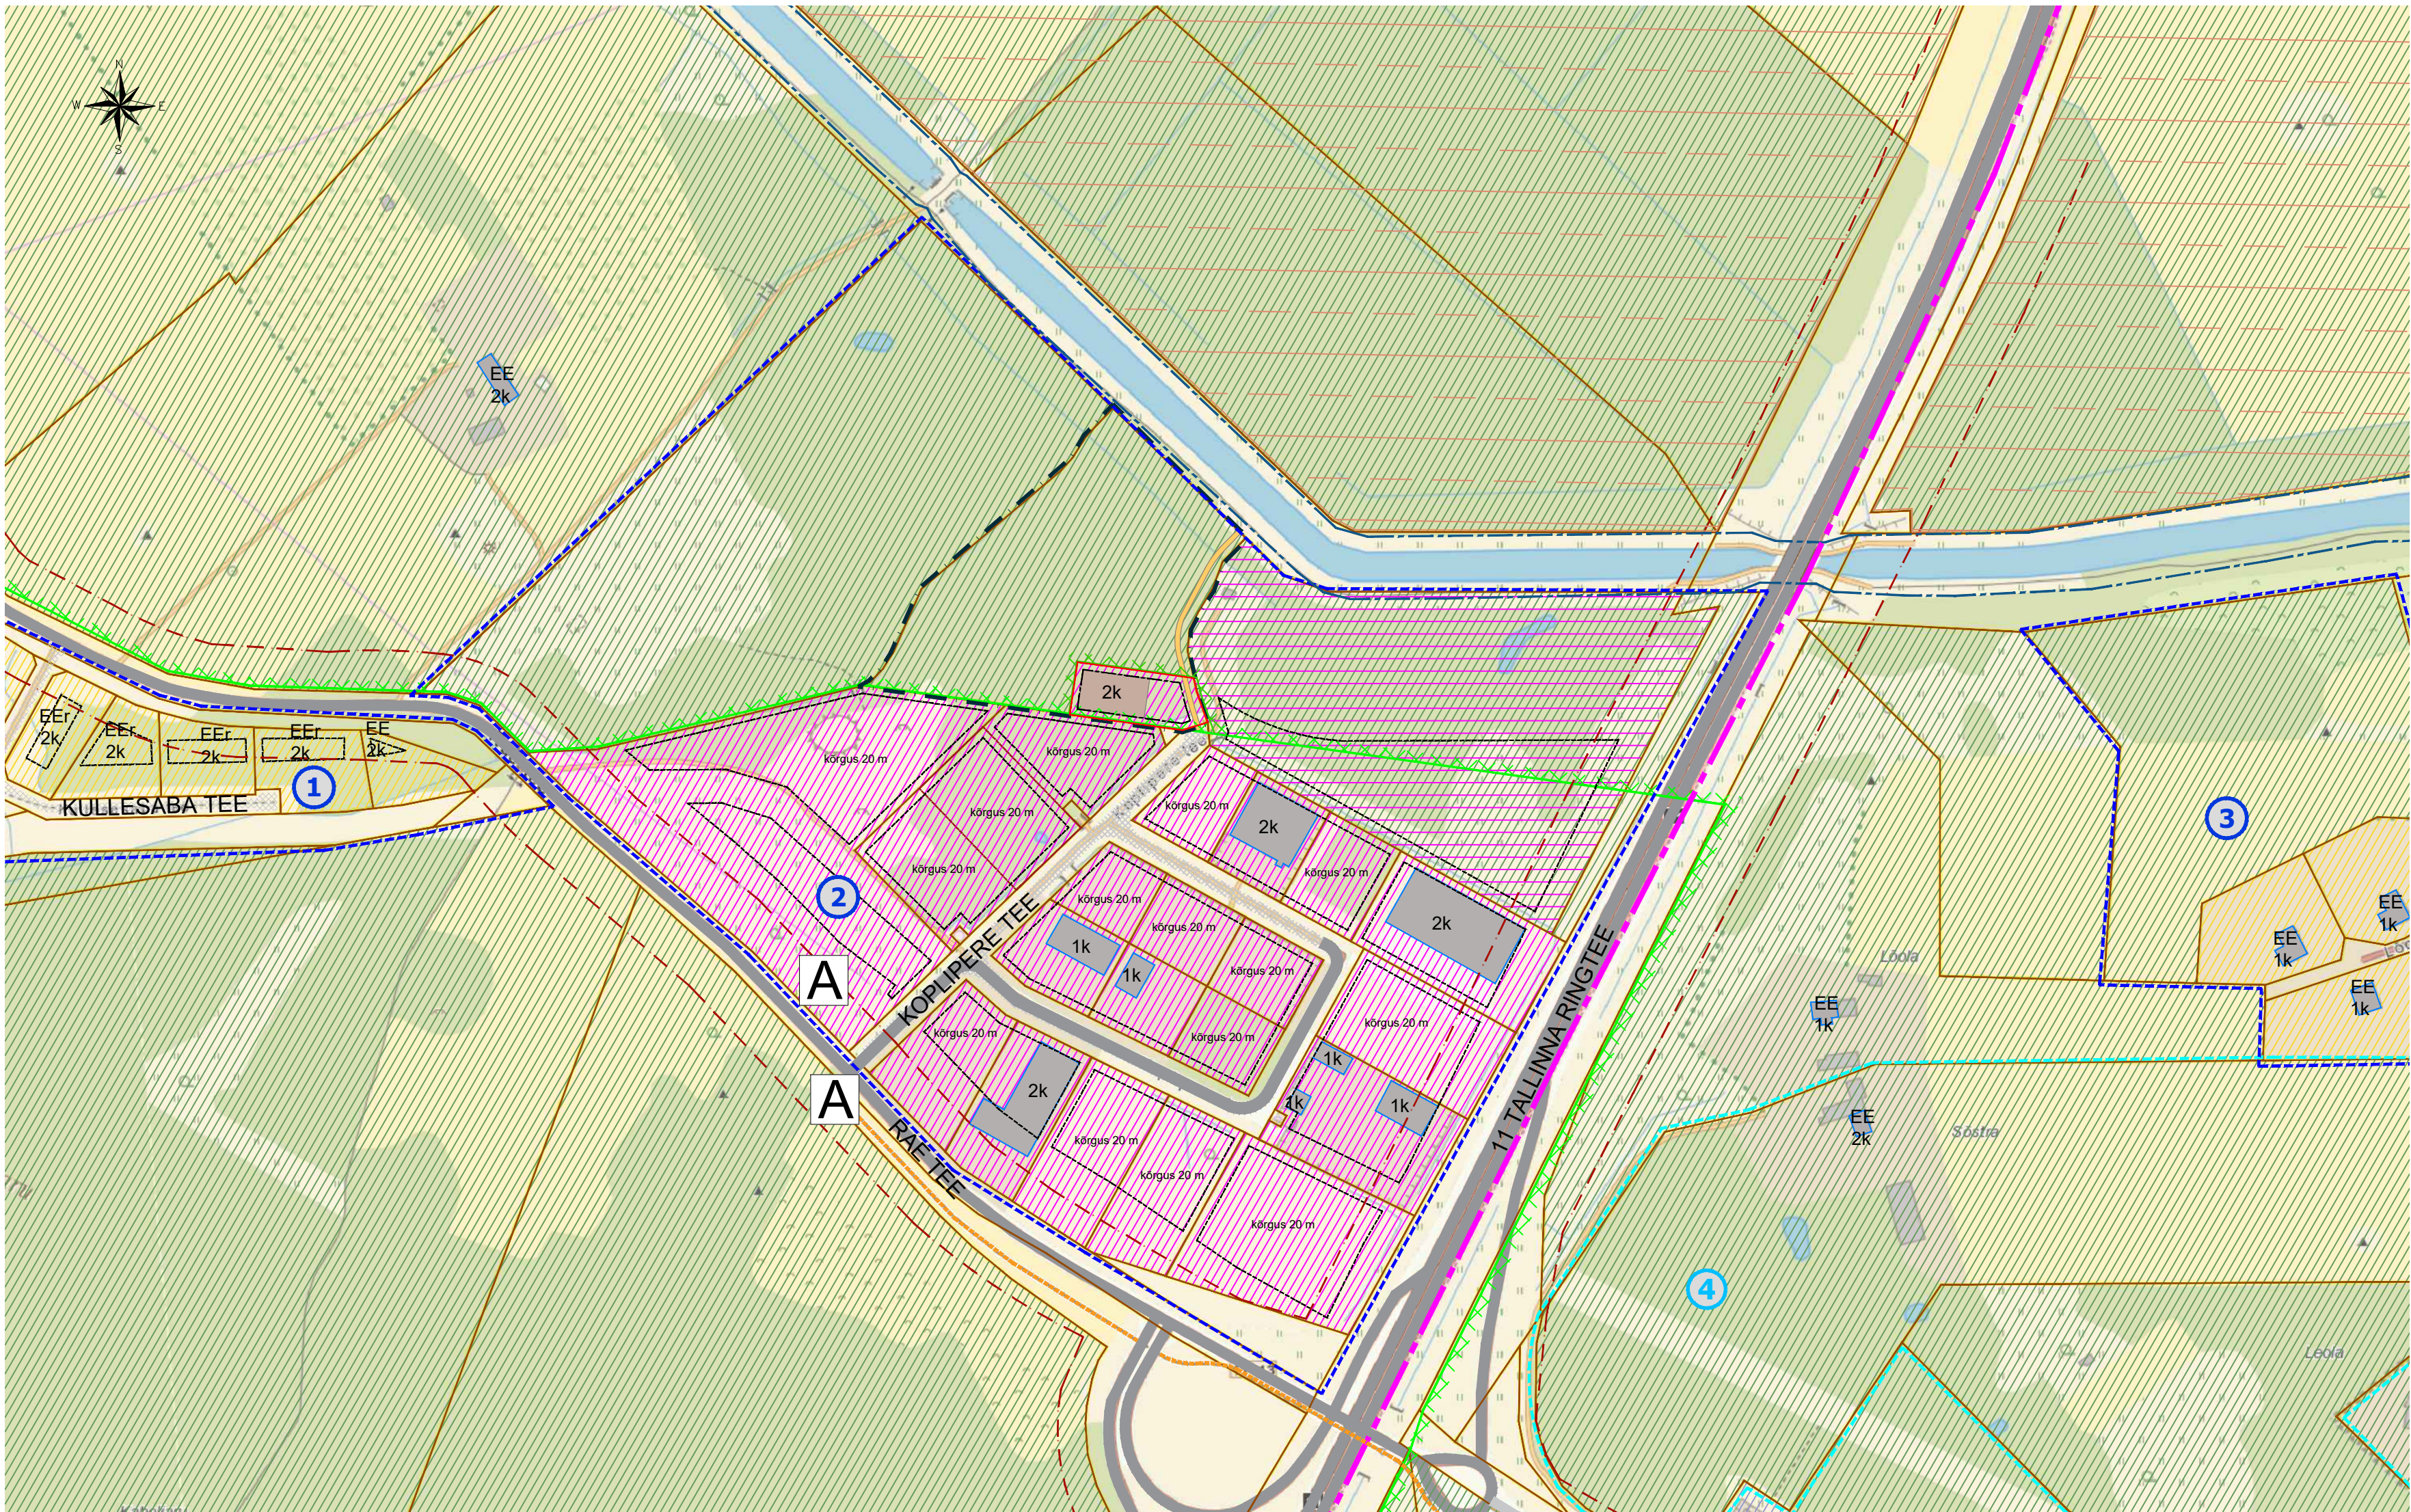

TINGMÄRGID

- DETAILPLANEERINGU ALA PIIR
- ASUSTUSÜKSUSE PIIR
- KONTAKTVÖÖNDIS PAIKNEV KEHTESTATUD DETAILPLANEERING
- KONTAKTVÖÖNDIS PAIKNEV MENETLETAV DETAILPLANEERING
- OLEMASOLEVA KINNISTU PIIR
- PLANEERITUD KRUNDI PIIR
- OLEMASOLEV HOONE
- NAABERALAL PLANEERITUD HOONESTUSALA
- PLANEERITUD HOONESTUSALA
- PLANEERITAVA HOONE VÕIMALIK ASUKOHT
- OLEMASOLEV SÕIDUTEE
- VAREM PLANEERITUD SÕIDUTEE
- OLEMASOLEV KERGLIIKLUSTEE
- ROHEVÖRGUSTIK
- DETAILPLANEERINGUGA TÄPSUSTATUD ROHEVÖRGUSTIKU PIIR
- KALDA VEEKAITSEVÖÖND
- MAAPARANDUSSÜSTEEMI MAA-ALA
- TEE KAITSEVÖÖND
- BUSSIPEATUS
- ELAMUMAA
- MAATULUNDUSMAA
- ÜLDKASUTATAV MAA
- ÄRI- JA TOOTISMAA
- PLANEERITUD ÄRI- JA TOOTISMAA
- MAATULUNDUSMAA, ÄRIMAA JA TOOTISMAA
- TOOTISMAA

VÄLJAVÕTE RAE VALLA ÜLDPLANEERINGUST

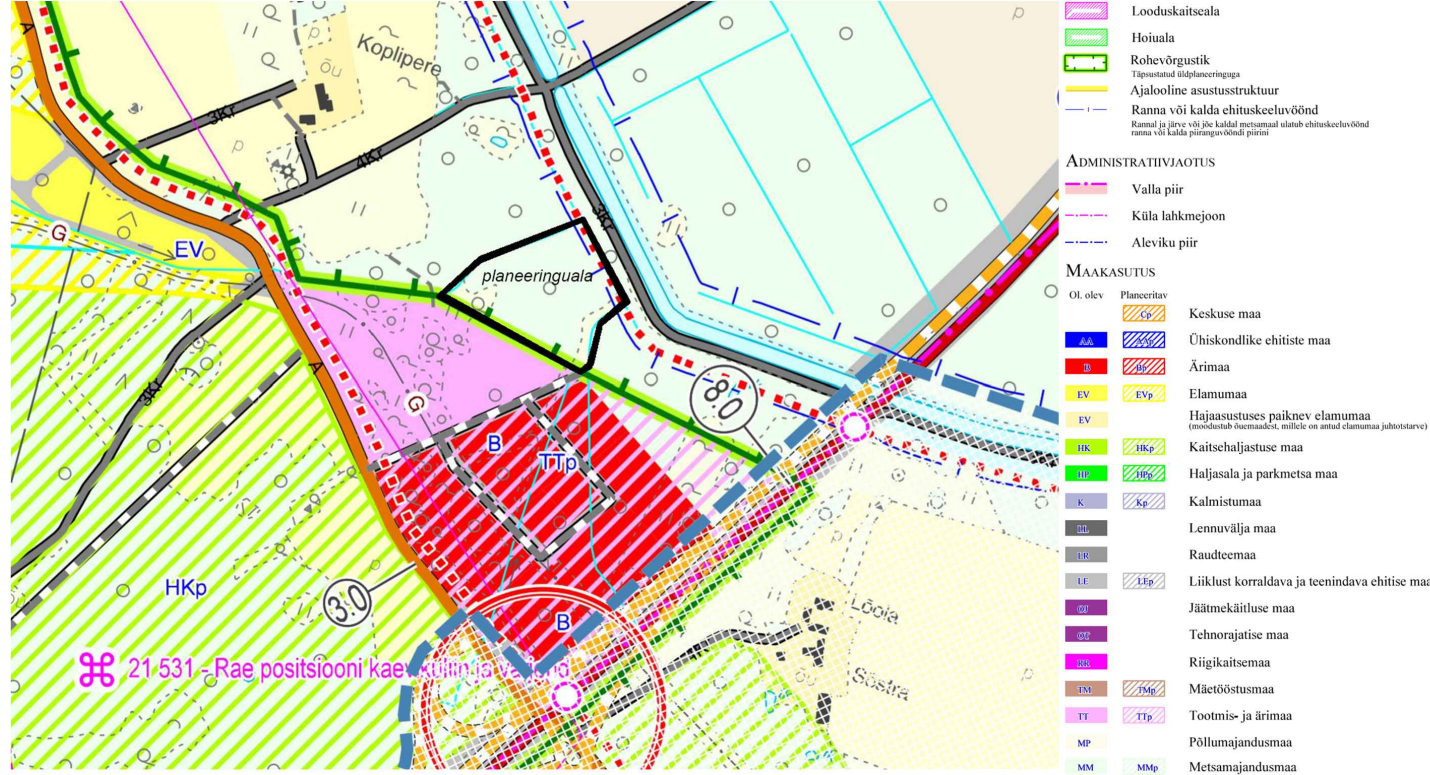

VAADE PLANEERINGUALALE



PLANEERINGUALA LÄHIÜMBRUSES ALGATATUD JA KEHTESTATUD DETAILPLANEERINGUD

| Jrk nr. | DP nimetus                                               | Staadium                                  |
|---------|----------------------------------------------------------|-------------------------------------------|
| 1       | DP0327 - LEPIKU KINNISTU DETAILPLANEERING                | KEHTESTATUD 21.11.2006, otsus nr. 195     |
| 2       | DP0144 - KOPLIPERE KINNISTU DETAILPLANEERING             | KEHTESTATUD 09.11.2004, korraldus nr. 314 |
| 3       | DP0683 - LÕOLAPÖLLU KINNISTU JA LÄHIALA DETAILPLANEERING | KEHTESTATUD 25.06.2014, korraldus nr. 910 |
| 4       | DP0988 - SÕSTRA KINNISTU JA LÄHIALA DETAILPLANEERING     | ALGATATUD 30.01.2018, korraldus nr. 129   |



Planeeringu koostamise korraldaja  
Planeerija  
Arhitekt  
Projekti juht  
Tehnik  
Rae Vallavalitsus  
Optimal Projekt OÜ  
I. Pungar  
A. Anton  
K. Kuus

RAE VALD, RAE KÜLA  
KOPLIMETSA MAAÜKSUSE  
DETAILPLANEERING  
KONTAKTVÖÖNDI ANALÜÜS

Töö nr 515  
ESKILS  
M 1:~  
02.06.2022  
AS-02