



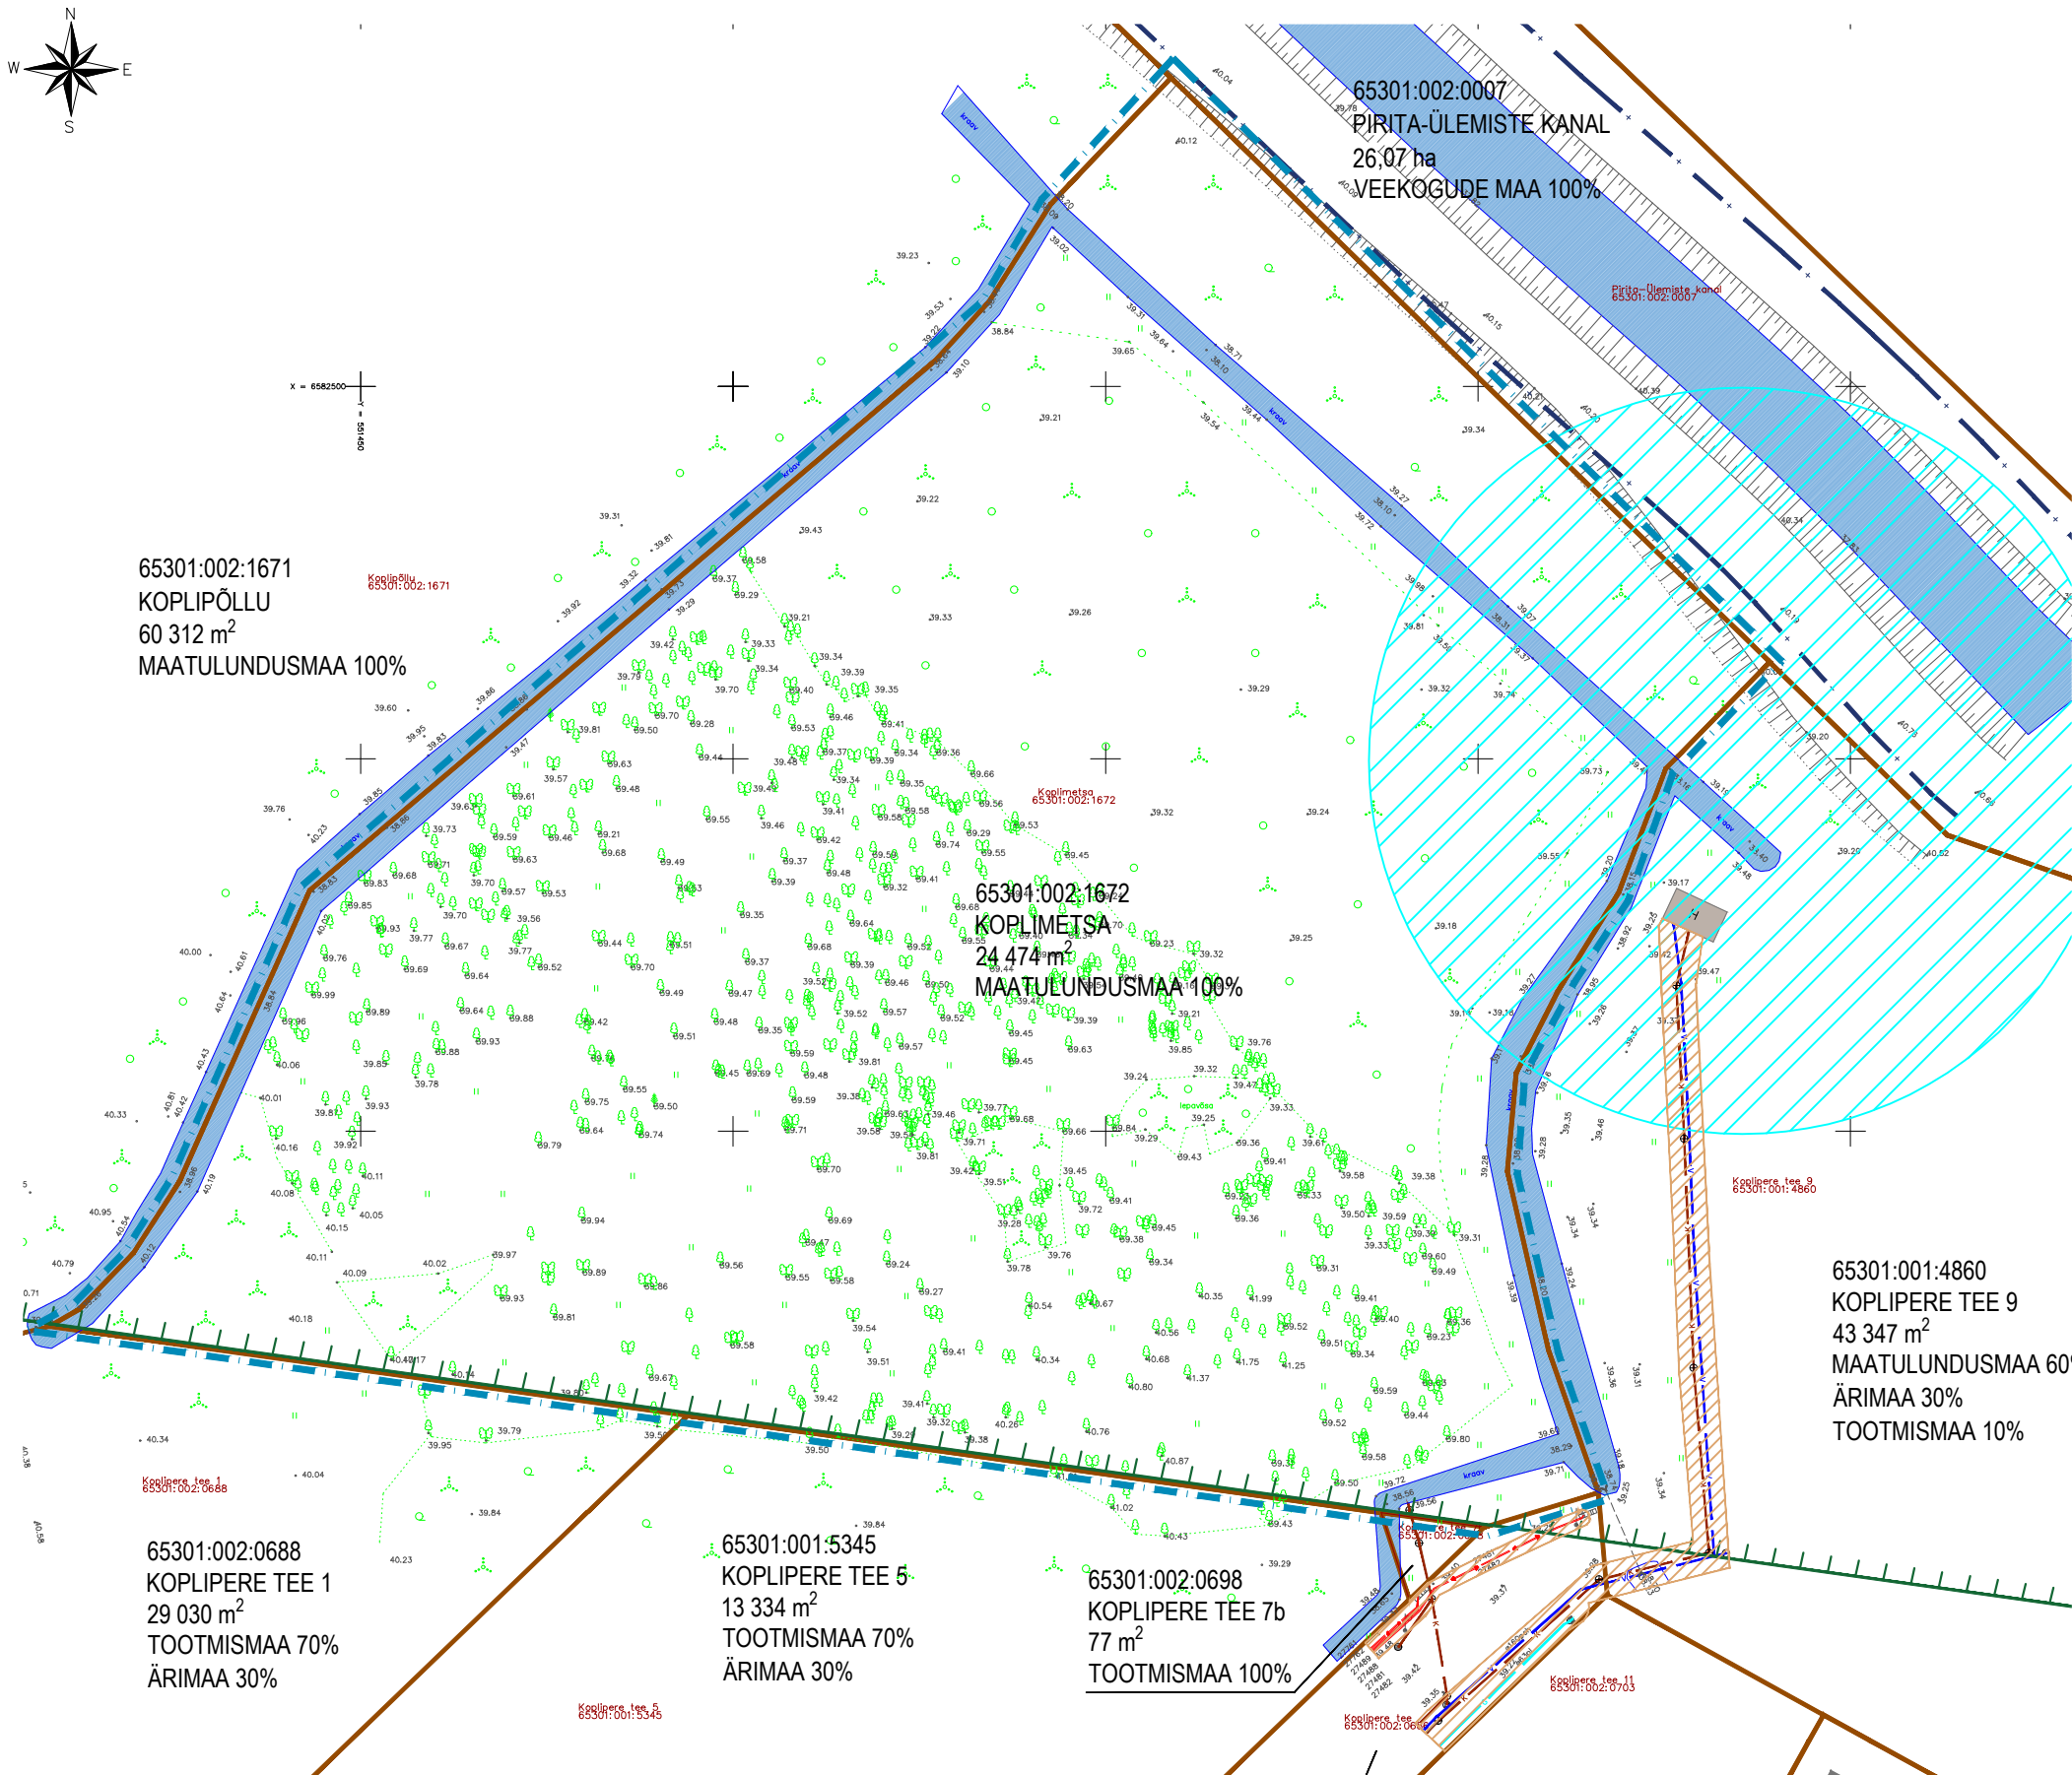

- TINGMÄRGID
- DETAILPLANEERINGU ALA PIIR
  - OLEMASOLEVA KINNISTU PIIR
  - ROHEVÖRGUSTIK
  - TEHNOVÖRGU KAITSEVÖÖND
  - OLEMASOLEV KRAAV
  - KALDA VEEKAITSEVÖÖND (VeeS)
  - PUURKAEVU SANITAARKAITSEALA

- OLEMASOLEVAD TEHNORAJATISED
- VEETORUSTIK
  - REOVEE KANALISATSIOONITORUSTIK
  - GAASITORUSTIK
  - MADALPINGE MAAKAABEL

Märkused:  
1. topo-geodeetilise alusplaani koostas Geoplan Eesti OÜ, töö nr. 100m.

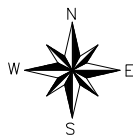

Planeeringu koostamise korraldaja  
Planeerija  
Arhitekt  
Projektijuht  
Tehnik

Rae Vallavalitsus  
Optimal Projekt OÜ  
I.Punger  
A.Anton

RAE VALD, RAE KÜLA  
KOPLIMETSA MAAÜKSUSE  
DETAILPLANEERING  
TUGIPLAAN

Töö nr 515  
ESKIIS  
M 1:1000  
02.06.2022  
AS-03