
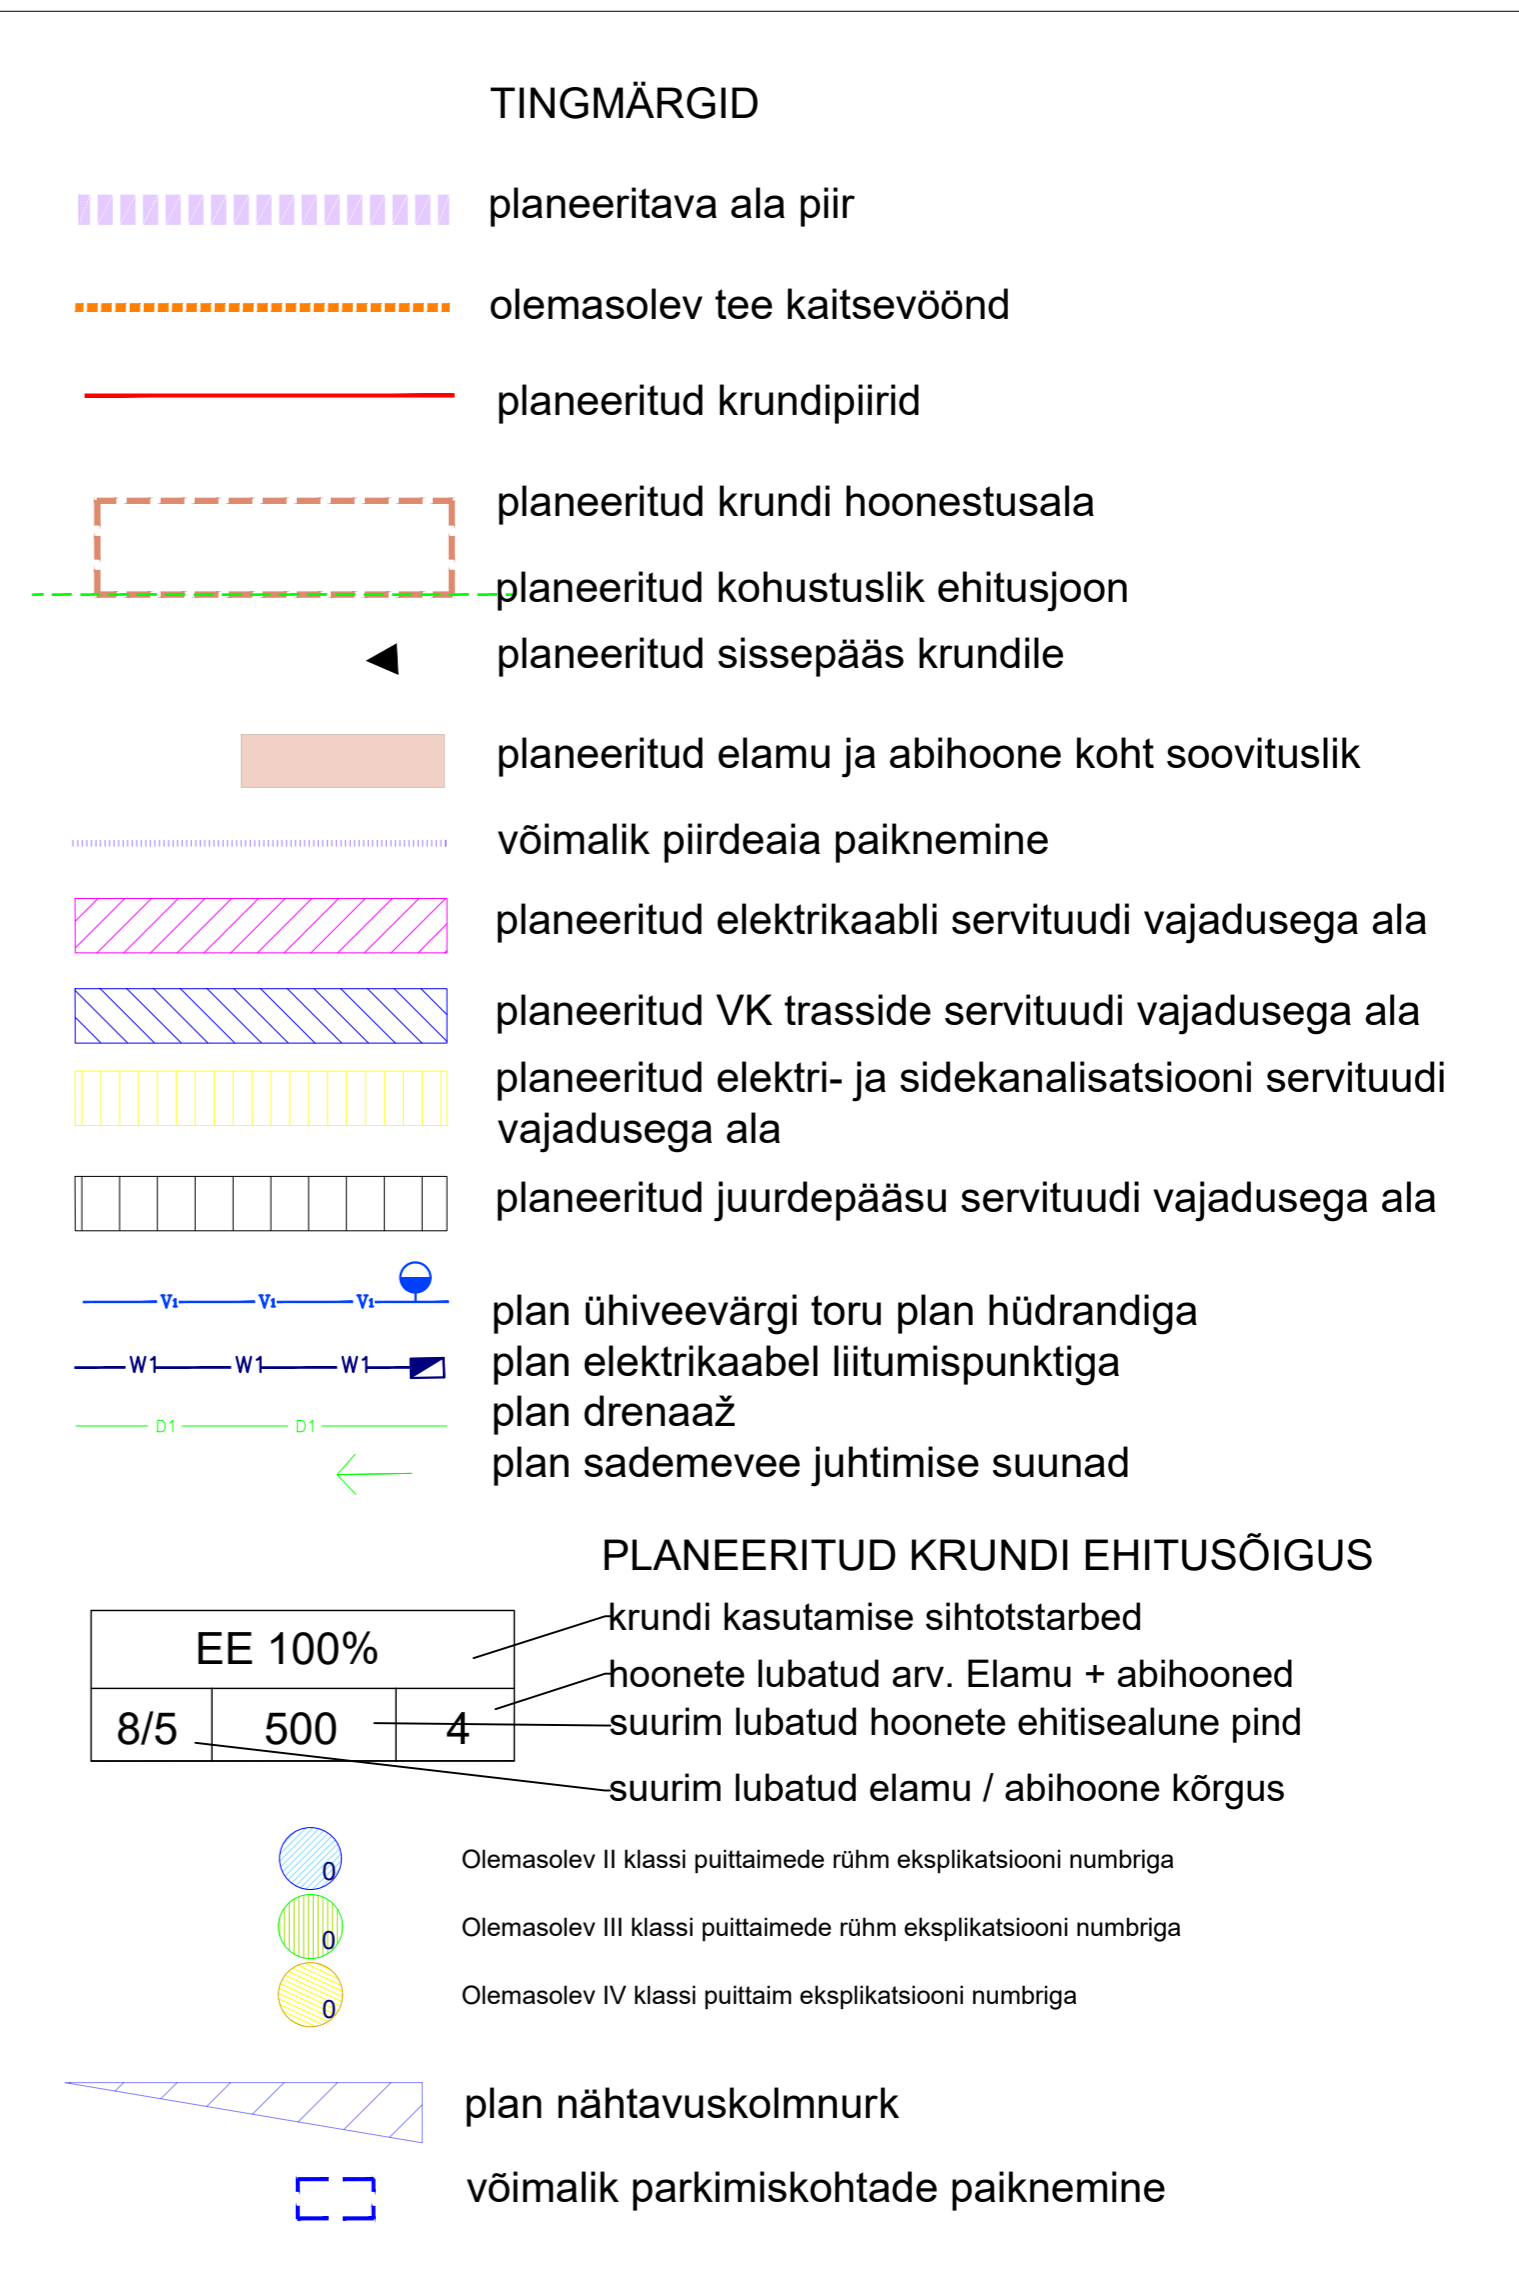


| krundi pos nr | planeeritav krundi nimetus | planeeritav krundi kasutamise sihtotstarve | planeeritav krundi sihtotstarbe tähis | planeeritav krundi pindala |
|---------------|----------------------------|--|---------------------------------------|----------------------------|
| 1 | Järve põik 6 | Üksikelamumaa | EE | 3216 |
| 2 | Järve põik 6c | Üksikelamumaa | EE | 1579 |
| KOKKU | | | | 4795 |

TABEL 1

| krundi pos nr | planeeritav hoonete suurim lubatud arv | planeeritav abihoonete suurim lubatud arv | planeeritav ehitiste suurim lubatud ehitisealune pind | Lubatud elamu/ abihoone maksimaalne kõrgus maapinnast meetrites | planeeritav parkimiskohtade arv, arvutus näidatud seletuskirjas |
|---------------|--|---|---|---|---|
| 1 | 3 | 2 | 320 | 8 / 5 | 3 |
| 2 | 3 | 2 | 235 | 8 / 5 | 3 |

TABEL 2

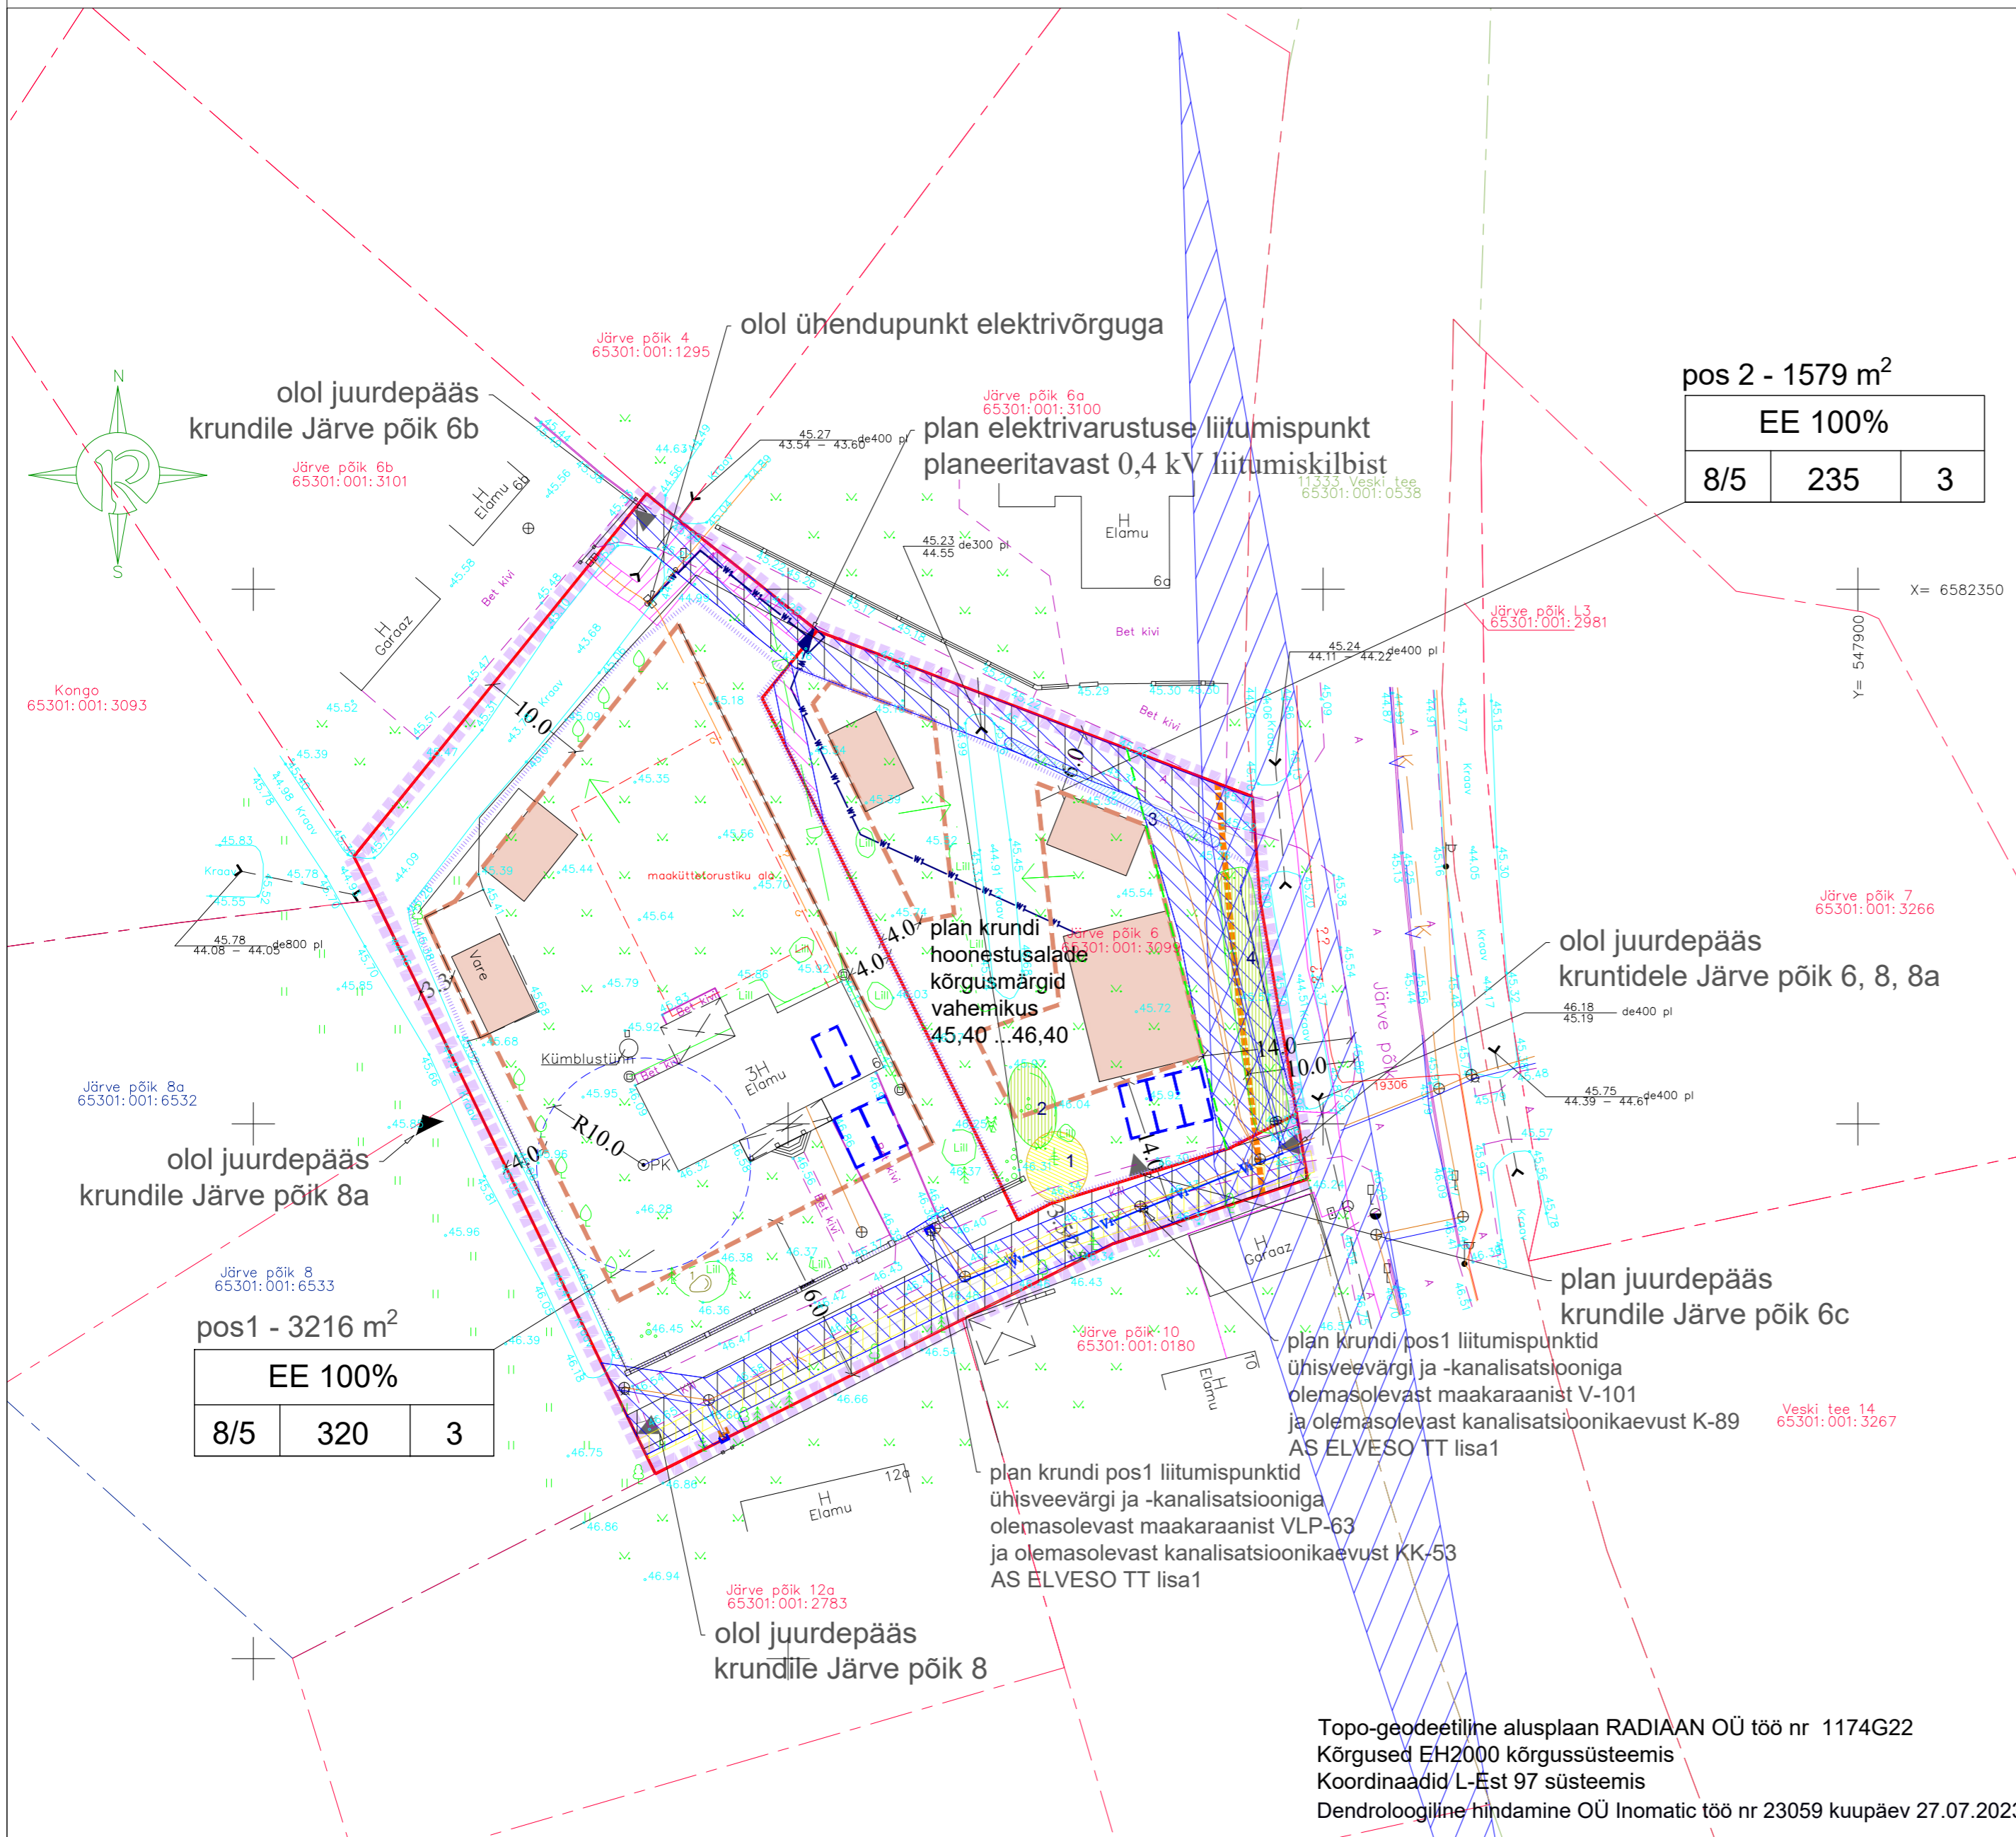

VISION
PROJEKT

Osahühing Visioonprojekt
reg 10481526
Kivinuki tee 5 Rae k Rae v Harjumaa 75310
tel +372 5017159
loona@visionprojekt.eu

Järve põik 6 kinnistu ja lähiala detailplaneering

Planeerija:
Loona Lepp
Koostaja:
Kaarel Mölder

Põhijoonis 1:500

Huvitatud isik:
Aleksi Jeršovski
Plan ID: DP1212
joonis nr: 4

Topo-geodeetiline alusplaan RADIAAN OÜ töö nr 1174G22
Kõrgused EH2000 kõrgussüsteemis
Koordinaadid L-Est 97 süsteemis
Dendroloogiline hindamine OÜ Inomatic töö nr 23059 kuupäev 27.07.2023