


# Lõige A-A

## MURU

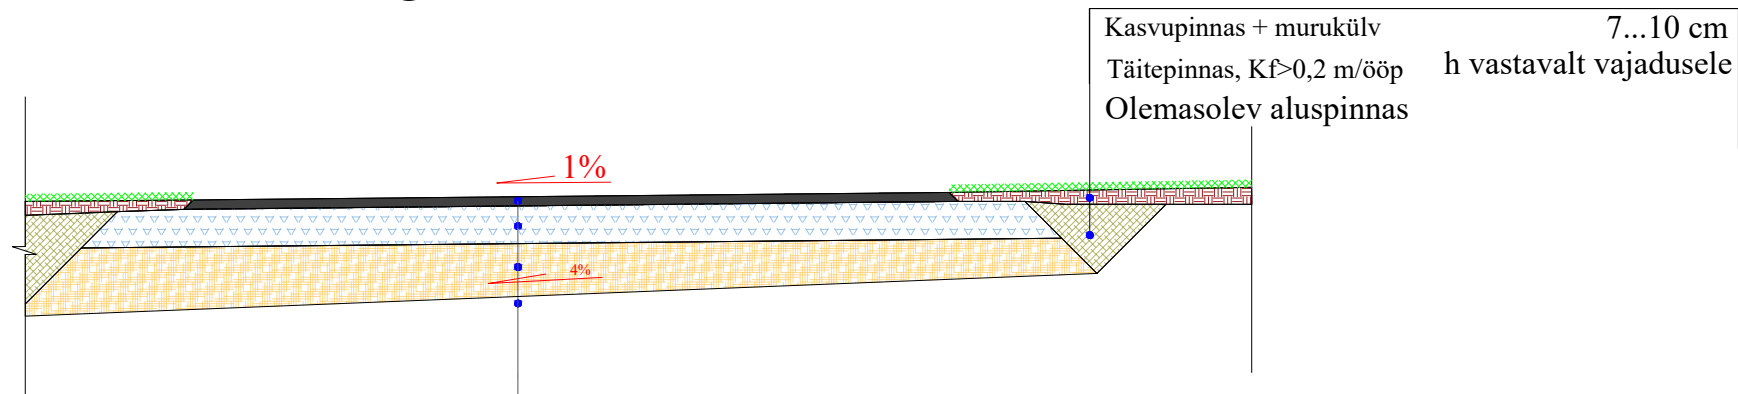

h= 5 cm	asfaltbetoon AC 16 surf 70/100	h= 6 cm
h= 20 cm	killustikust alus fr 4/63 ( $E \geq 170$ MPa)	h= 25 cm
h≥ 20 cm	dreenkiht $k \geq 0,5$ m/ööp $K_t \geq 0,98$	h≥ 25 cm
	täide peenliivast $k \geq 0,2$ m/ööp $K_t \geq 0,98$ (sügavamal kui 0,75 katte pinnast $K_t \geq 0,95$ )	

**Visioon**  
PROJEKT

Osaühing Visioonprojekt  
reg 10481526  
Kivinuki tee 5 Rae k Rae v Harjumaa 75310  
tel +372 5017159  
loona@visioonprojekt.eu

Järve põik 6 kinnistu ja lähiala detailplaneering

Planeerija:  
Loona Lepp  
Koostaja:  
Kaarel Mölder

tee lõige 1:10

Huvitatud isik:  
Aleksi Jeršovski

Plan ID

joonis nr: 5