


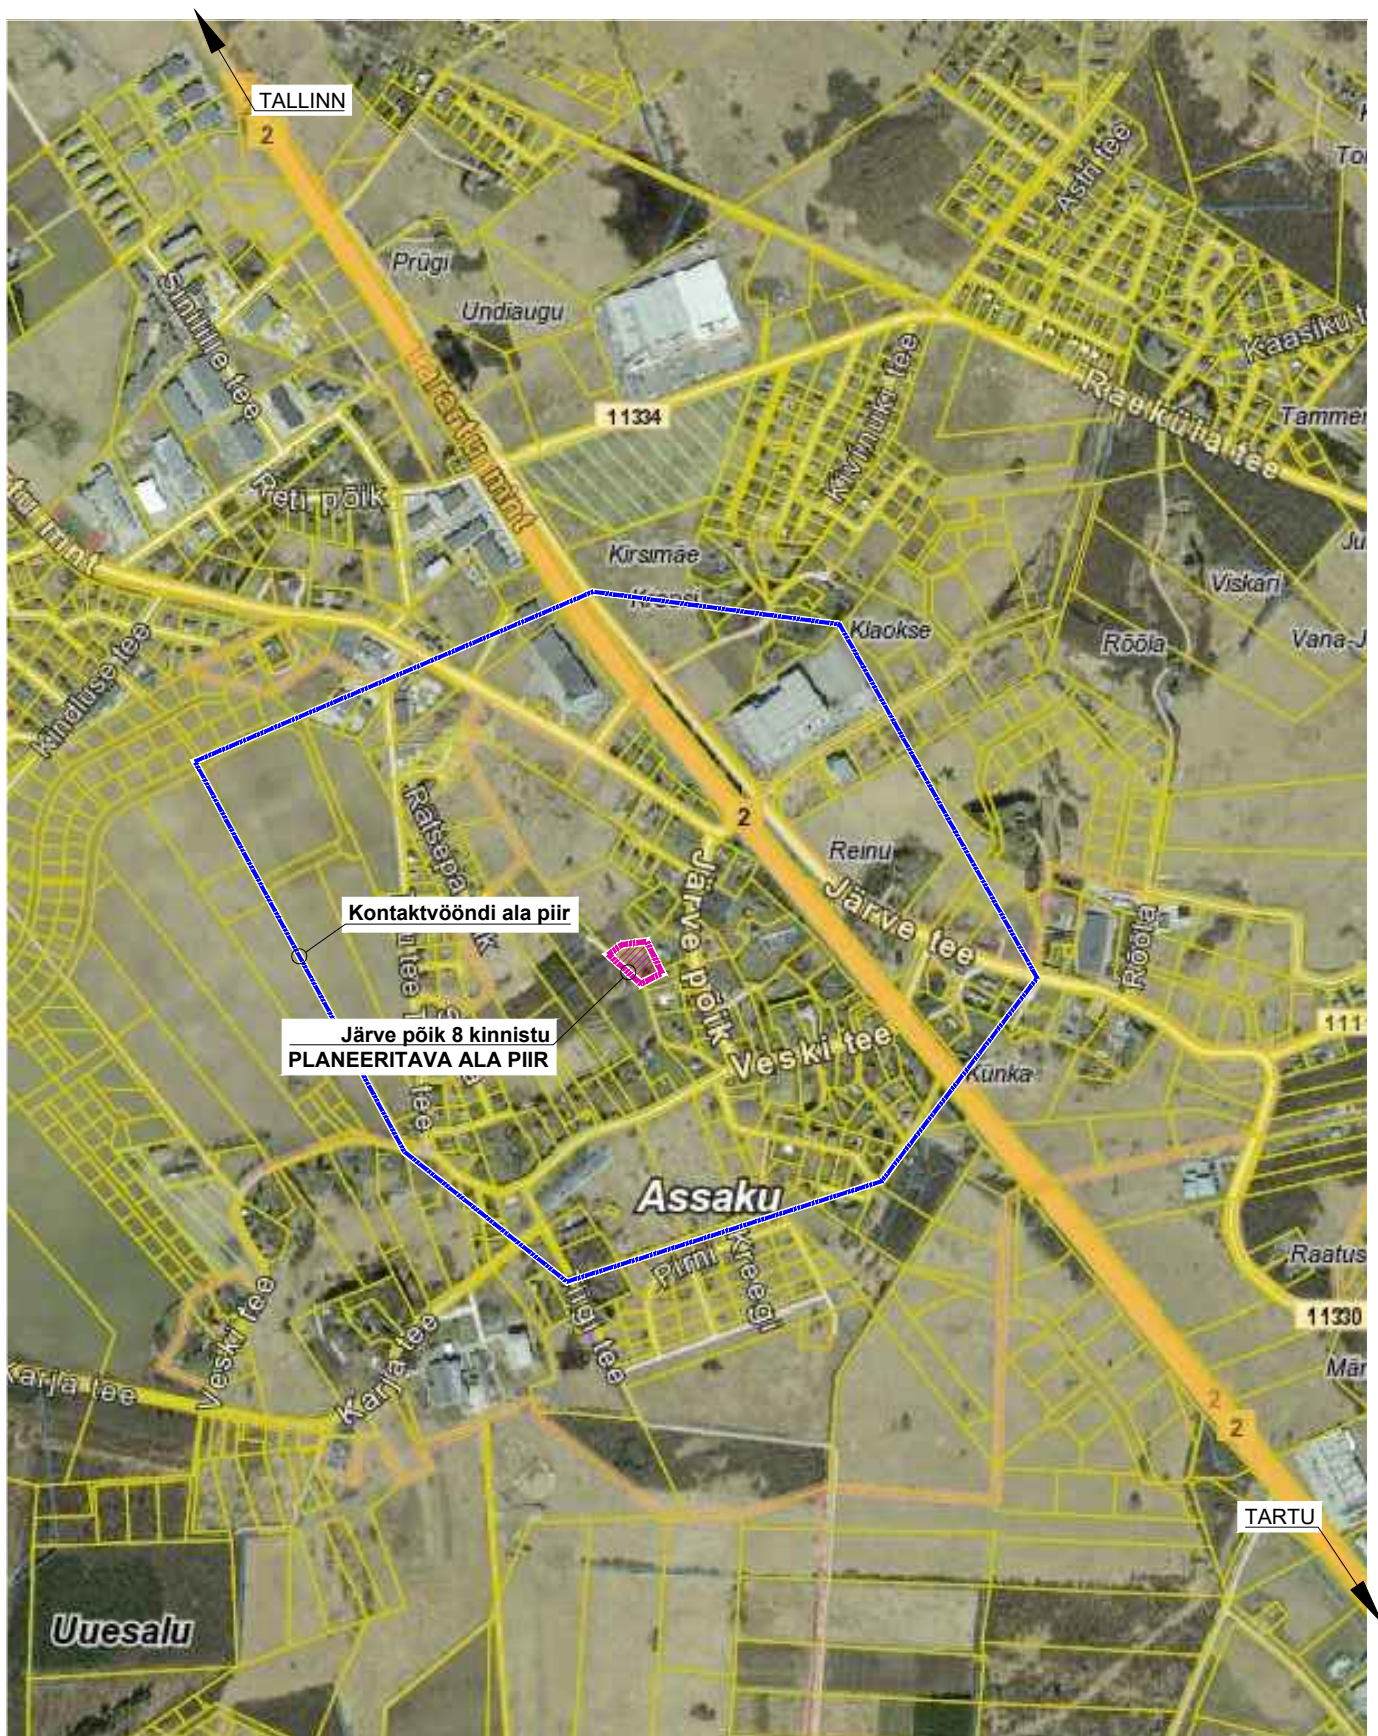

PROJEKT:		JÄRVE PÕIK 8 KINNISTU JA LÄHIALA DETAILPLANEERING		JOONIS: Situatsiooniskeem	
ADDRESS:		Assaku alevik, Rae vald, Harju maakond			
TÖÖ TEOSTAJA:		Registrikood: 11286726 Registreeringu number: EEP002113 Tegevusala: Arhitektuurne projekteerimine		Address: Pihlaka 8-3, 11215 Tallinn E-post: arhitekt.haus@gmail.com Telefon: +372 5566 0517	
KronHaus OÜ				TÖÖ NR.: 2020/02-DP	
				MÕÖT: 1:-----	
				STAADIUM: DP	
Arhitekt / pädev isik:		Evelyn Liiv		JOONISE NR.: DP-01	
				VÄLJATRÜKI KUUPÄEV: 22.09.2022	