


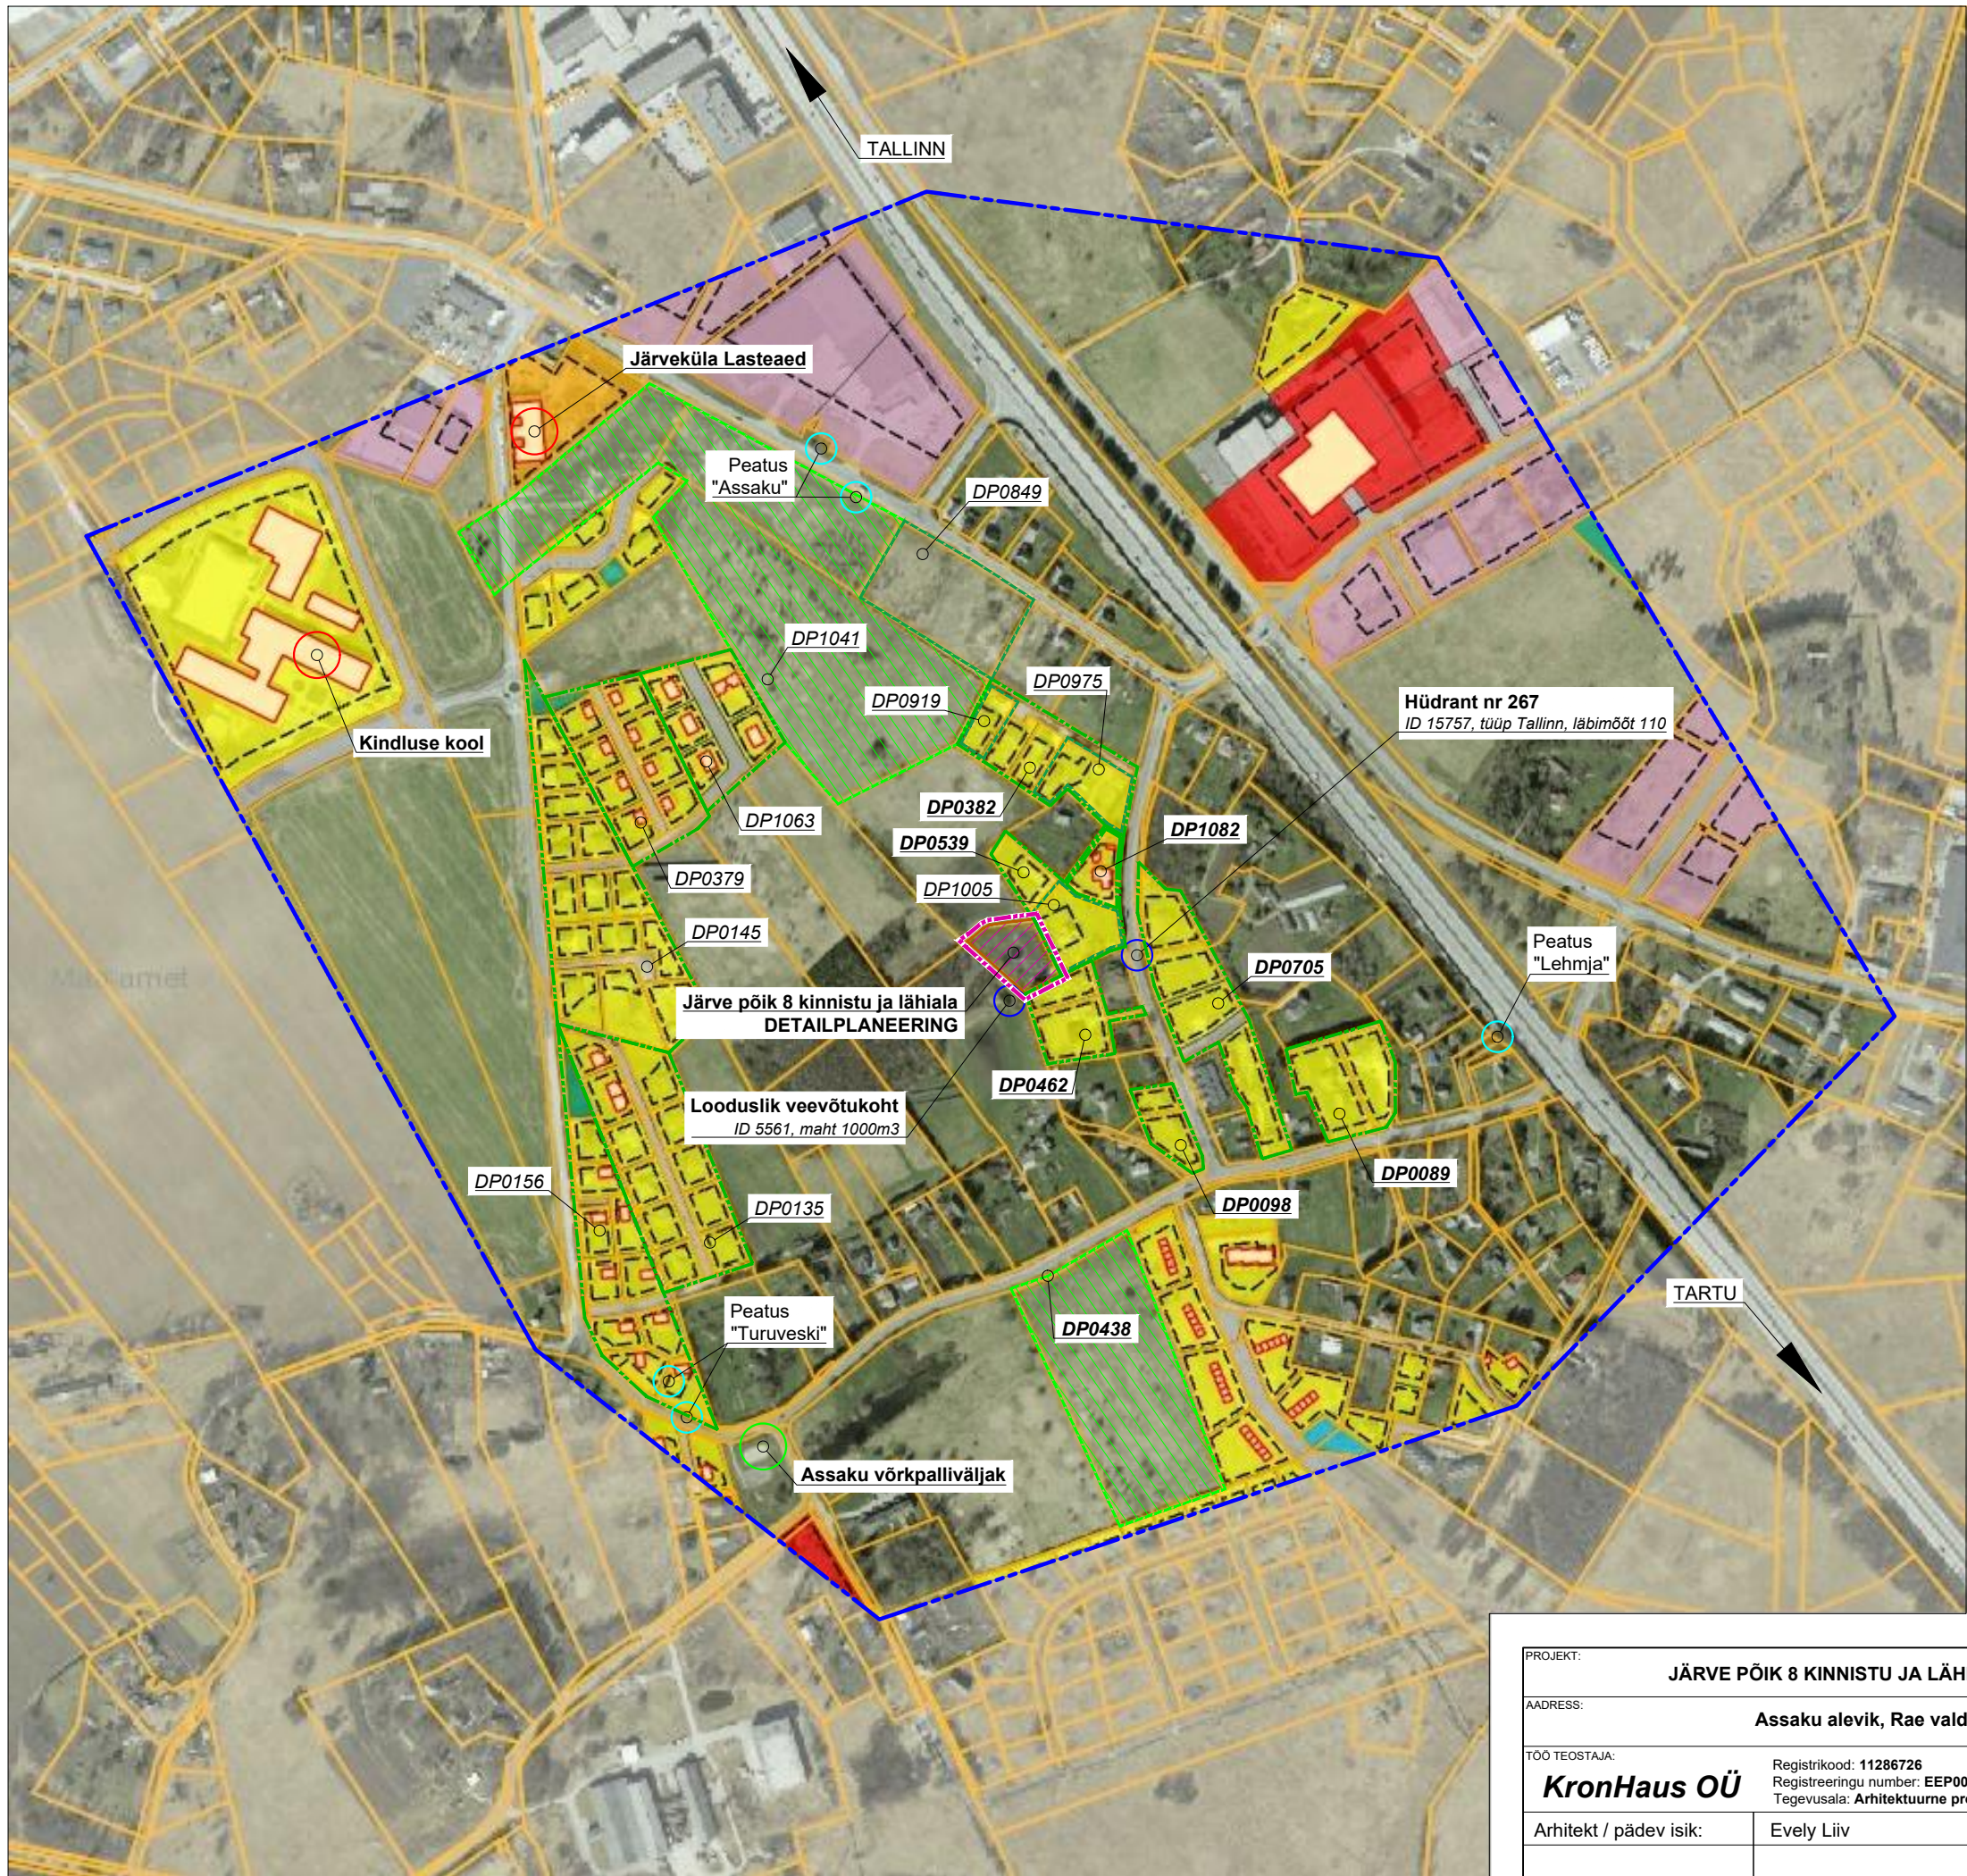

KEHTESTATUD DETAILPLANEERINGUD		
DP0089	Veski tee 10 kinnistu DP	11.02.2003 otsusega nr 49
DP0098	Järve tee põik 18 kinnistu DP	22.04.2003 korraldusega nr 437
DP0135	Sylvia kinnistu DP	11.05.2004 otsusega nr 246
DP0145	Kangru II kinnistu DP	09.11.2004 osusega nr 315
DP0156	Turu I kinnistu DP	08.03.2005 korraldusega nr 370
DP0379	Vana-Kustakse 1 kinnistu DP	15.08.2006 otsusega nr 148
DP0462	Jäätma kinnistu DP	18.03.2008 korraldusega nr 322
DP0382	Järve tee põik 2 DP	29.04.2008 korraldusega nr 487
DP0539	Järve tee põik 6 kinnistu DP	08.09.2009 korraldusega nr 992
DP0705	Veski tee 14 kinnistu ja lähiala DP	22.10.2013 korraldusega nr 1143
DP1082	Järve põik 6a kinnistu ja lähiala DP	13.04.2021 korraldusega nr 524
DP1063	Vana-Jäätma kinnistu ja lähiala DP	05.07.2022 korraldus nr 980

MENETLETAVAL DETAILPLANEERINGUD		
DP1041	Vana-Kongo ja Vana-Tartu mnt 80 kinnistute ning Järveküla Kalevi kinnistu ja lähiala DP	09.02.2021 korraldusega nr 228
DP0438	Killingi kinnistu ja lähiala DP	10.02.2004 korraldusega nr 204

- LEPPEMÄRGID**
- Planeeritava ala piir
 - Kontaktvööndi ala piir
 - Kehtestatud detailplaneering (elamumaa / tootmis-ärimaa / ärimaa)
 - Menetletv detailplaneering

PROJEKT:		JÄRVE PÕIK 8 KINNISTU JA LÄHIALA DETAILPLANEERING		JOONIS:	
AADRESS:		Assaku alevik, Rae vald, Harju maakond		Kontaktvööndi analüüs	
TÖÖ TEOSTAJA:		KronHaus OÜ		TÖÖ NR.:	2020/02-DP
Arhitekt / pädev isik:		Evelyn Liiv		MÕÖT:	1:-----
Registrikood: 11286726		Registreeringu number: EEP002113		STAADIUM:	
Tegevusala: Arhitektuurne projekteerimine		(allkirjastatud digitaalselt)		JOONISE NR.:	
Address: Pihlaka 8-3, 11215 Tallinn		E-post: arhitekt.haus@gmail.com		VÄLJATRÜKI KUUPÄEV:	
Telefon: +372 5566 0517				22.09.2022	