


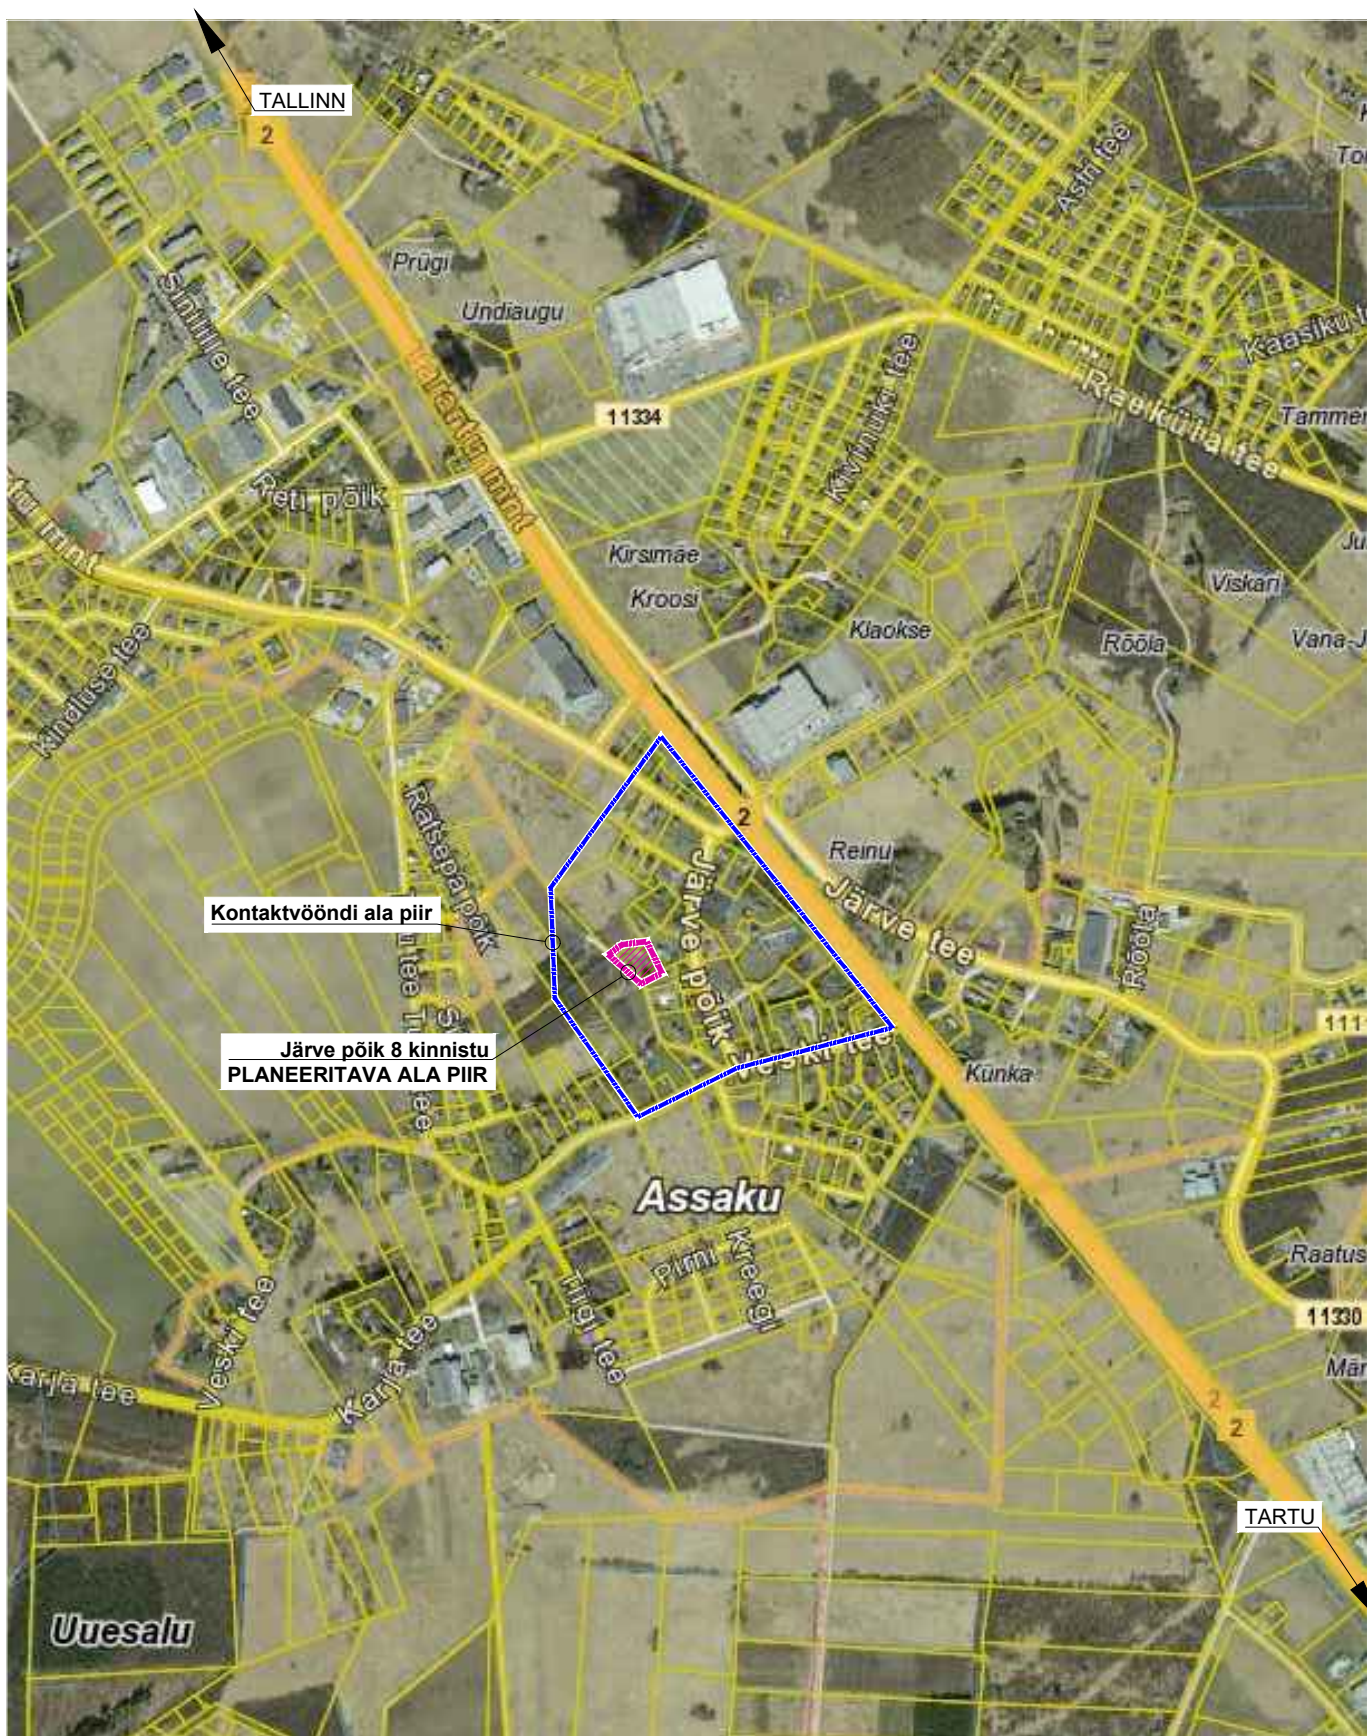

PROJEKT:			JOONIS:	
JÄRVE PÕIK 8 KINNISTU JA LÄHIALA DETAILPLANEERING				
ADDRESS:			Situatsiooniskeem	
Assaku alevik, Rae vald, Harju maakond				
TÖO TEOSTAJA:			TÖO NR.:	2020/02-DP
KronHaus OÜ Registrikood: 11286726 Registreeringu number: EEP002113 Tegevusala: Arhitektuurne projekteerimine			MÖÖT:	1:----
Arhitekt / pädev isik:			STAADIUM:	DP
Evelyn Liiv			JOONISE NR.:	DP-01
/allkirjastatud digitaalselt/			VÄLJATRÜKI KUUPÄEV:	15.01.2021