


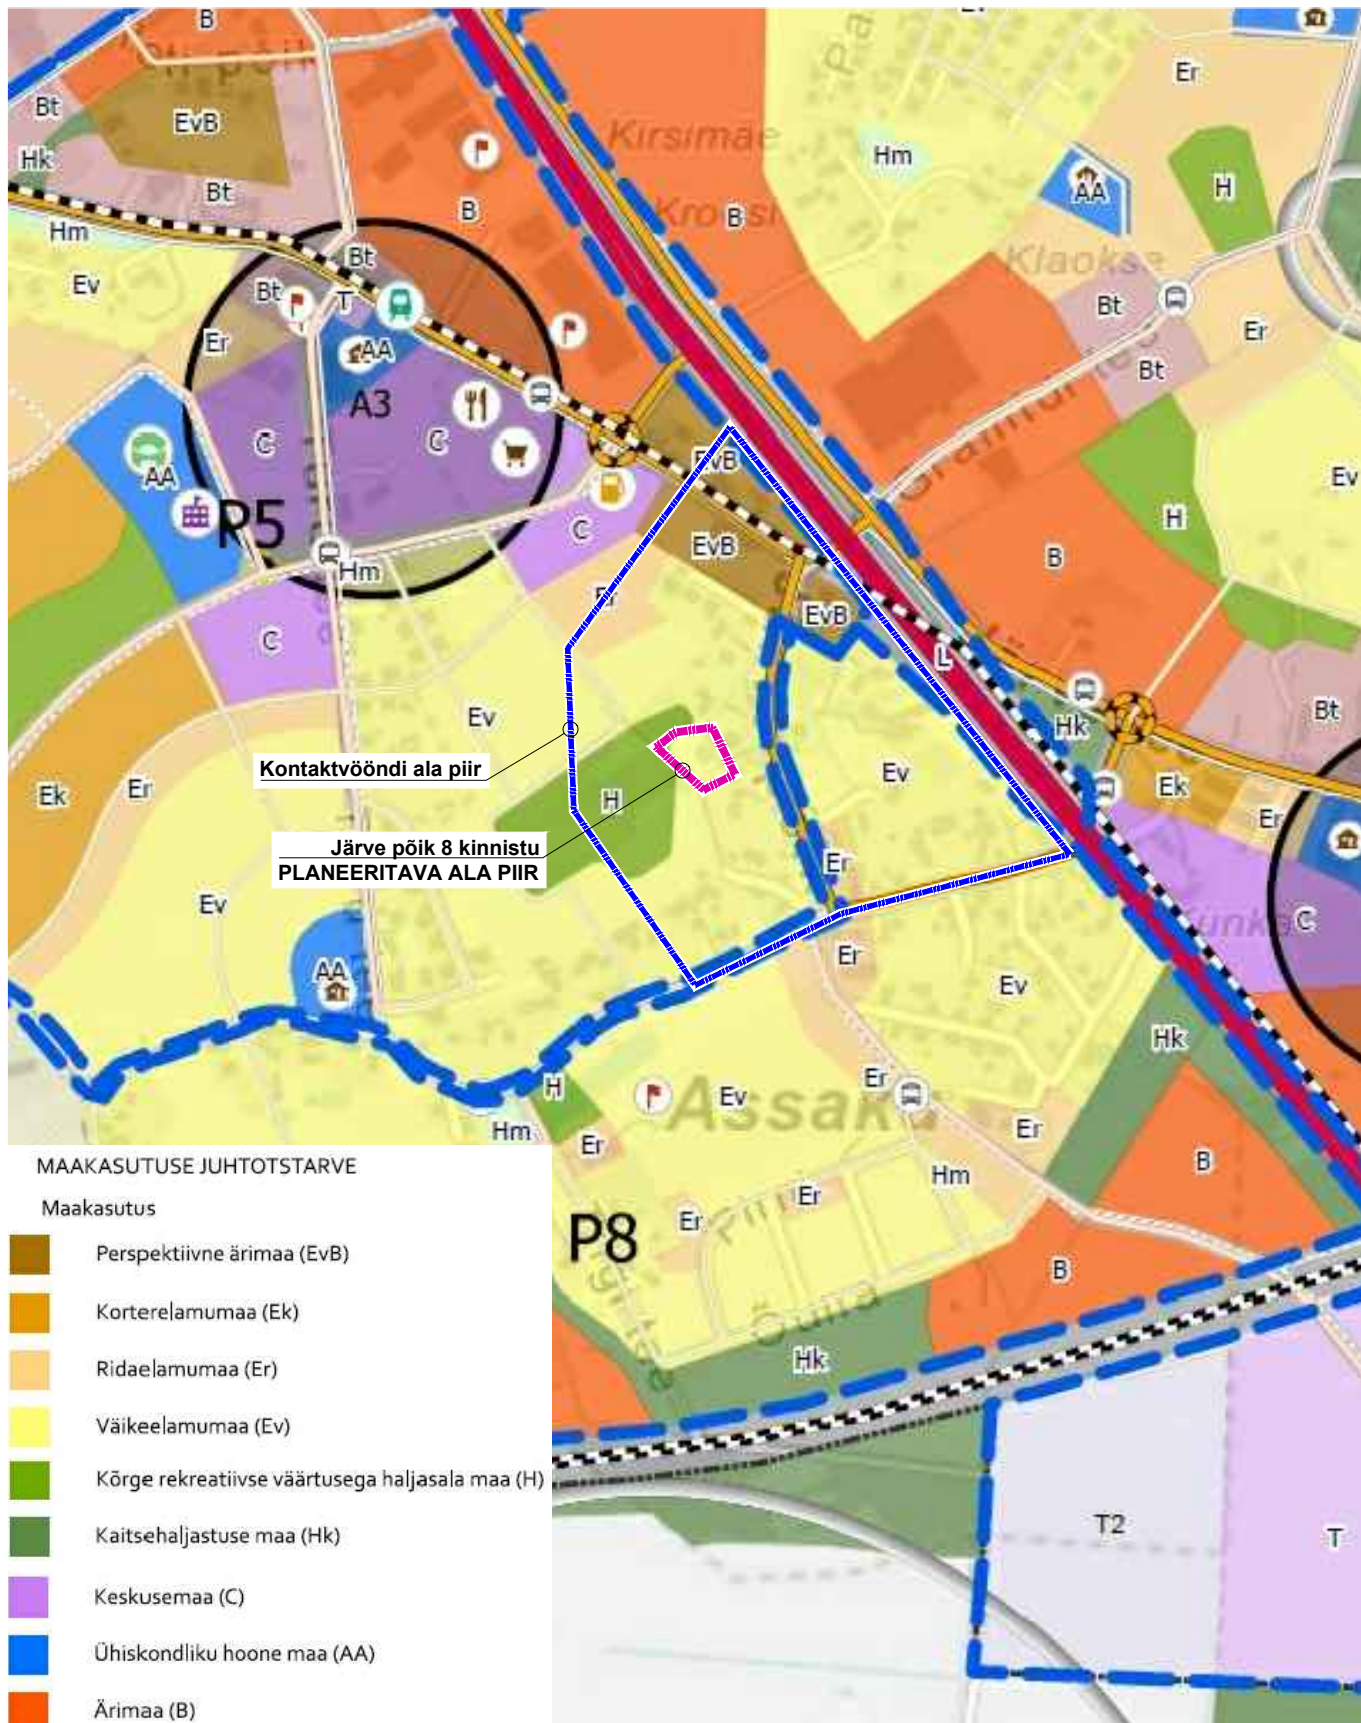

|   |  |  |                                                                                              |  |
|---|--|--|----------------------------------------------------------------------------------------------|--|
| <b>PROJEKT:</b><br><b>JÄRVE PÕIK 8 KINNISTU JA LÄHIALA DETAILPLANEERING</b>                             |  |  | <b>JOONIS:</b><br><b>Väljavõtte Rae valla põhjapiirkonna ülplaneeringu maakasutuskardilt</b> |  |
| <b>ADDRESS:</b><br><b>Assaku alevik, Rae vald, Harju maakond</b>                                        |  |  |                                                                                              |  |
| <b>TÖÖ TEOSTAJA:</b><br><b>KronHaus OÜ</b>                                                              |  |  | <b>TÖÖ NR.:</b><br><b>2020/02-DP</b>                                                         |  |
| Registrikood: 11286726<br>Registreeringu number: EEP002113<br>Tegevusala: Arhitektuurne projekteerimine |  |  | <b>MÕÖT:</b><br><b>1:-----</b>                                                               |  |
| Address: Pihlaka 8-3, 11215 Tallinn<br>E-post: arhitekt.haus@gmail.com<br>Telefon: +372 5566 0517       |  |  | <b>STAADIUM:</b><br><b>DP</b>                                                                |  |
| <b>Arhitekt / pädev isik:</b><br>Evelyn Liiv                                                            |  |  | <b>JOONISE NR.:</b><br><b>DP-03</b>                                                          |  |
|   |  |  | <b>VÄLJATRÜKI KUUPÄEV:</b><br><b>15.01.2021</b>                                              |  |