


PLANEERITAVA KINNISTU ANDMED

Pos nr	Lähiaadress	Katastritunnus	Kinnistu pindala, m2	Kinnistu kasutamise otstarve, %
1	Järve põik 8	65301:001:2560	3587	E100
KOKKU			3587	

Lühendid: E - elumaa

LEPPEMÄRGID

	Planeeringualapiir
	Kinnistu piir
	Olev tee
	Olevad puud
	Olev maa-alune veetorustik ja kaev
	Olev reovee kanalisatsiooni toru ja -kaev
	Olev sidekanalisatsioon ja -kaev
	Olev sidejaotuskapp
	Olev valguskaabel
	Olev madalpingekaabel
	Olev kraav
	Varem seatud juurdepääsu servituut
	Varem seatud side- ja elektrivarustuse servituut

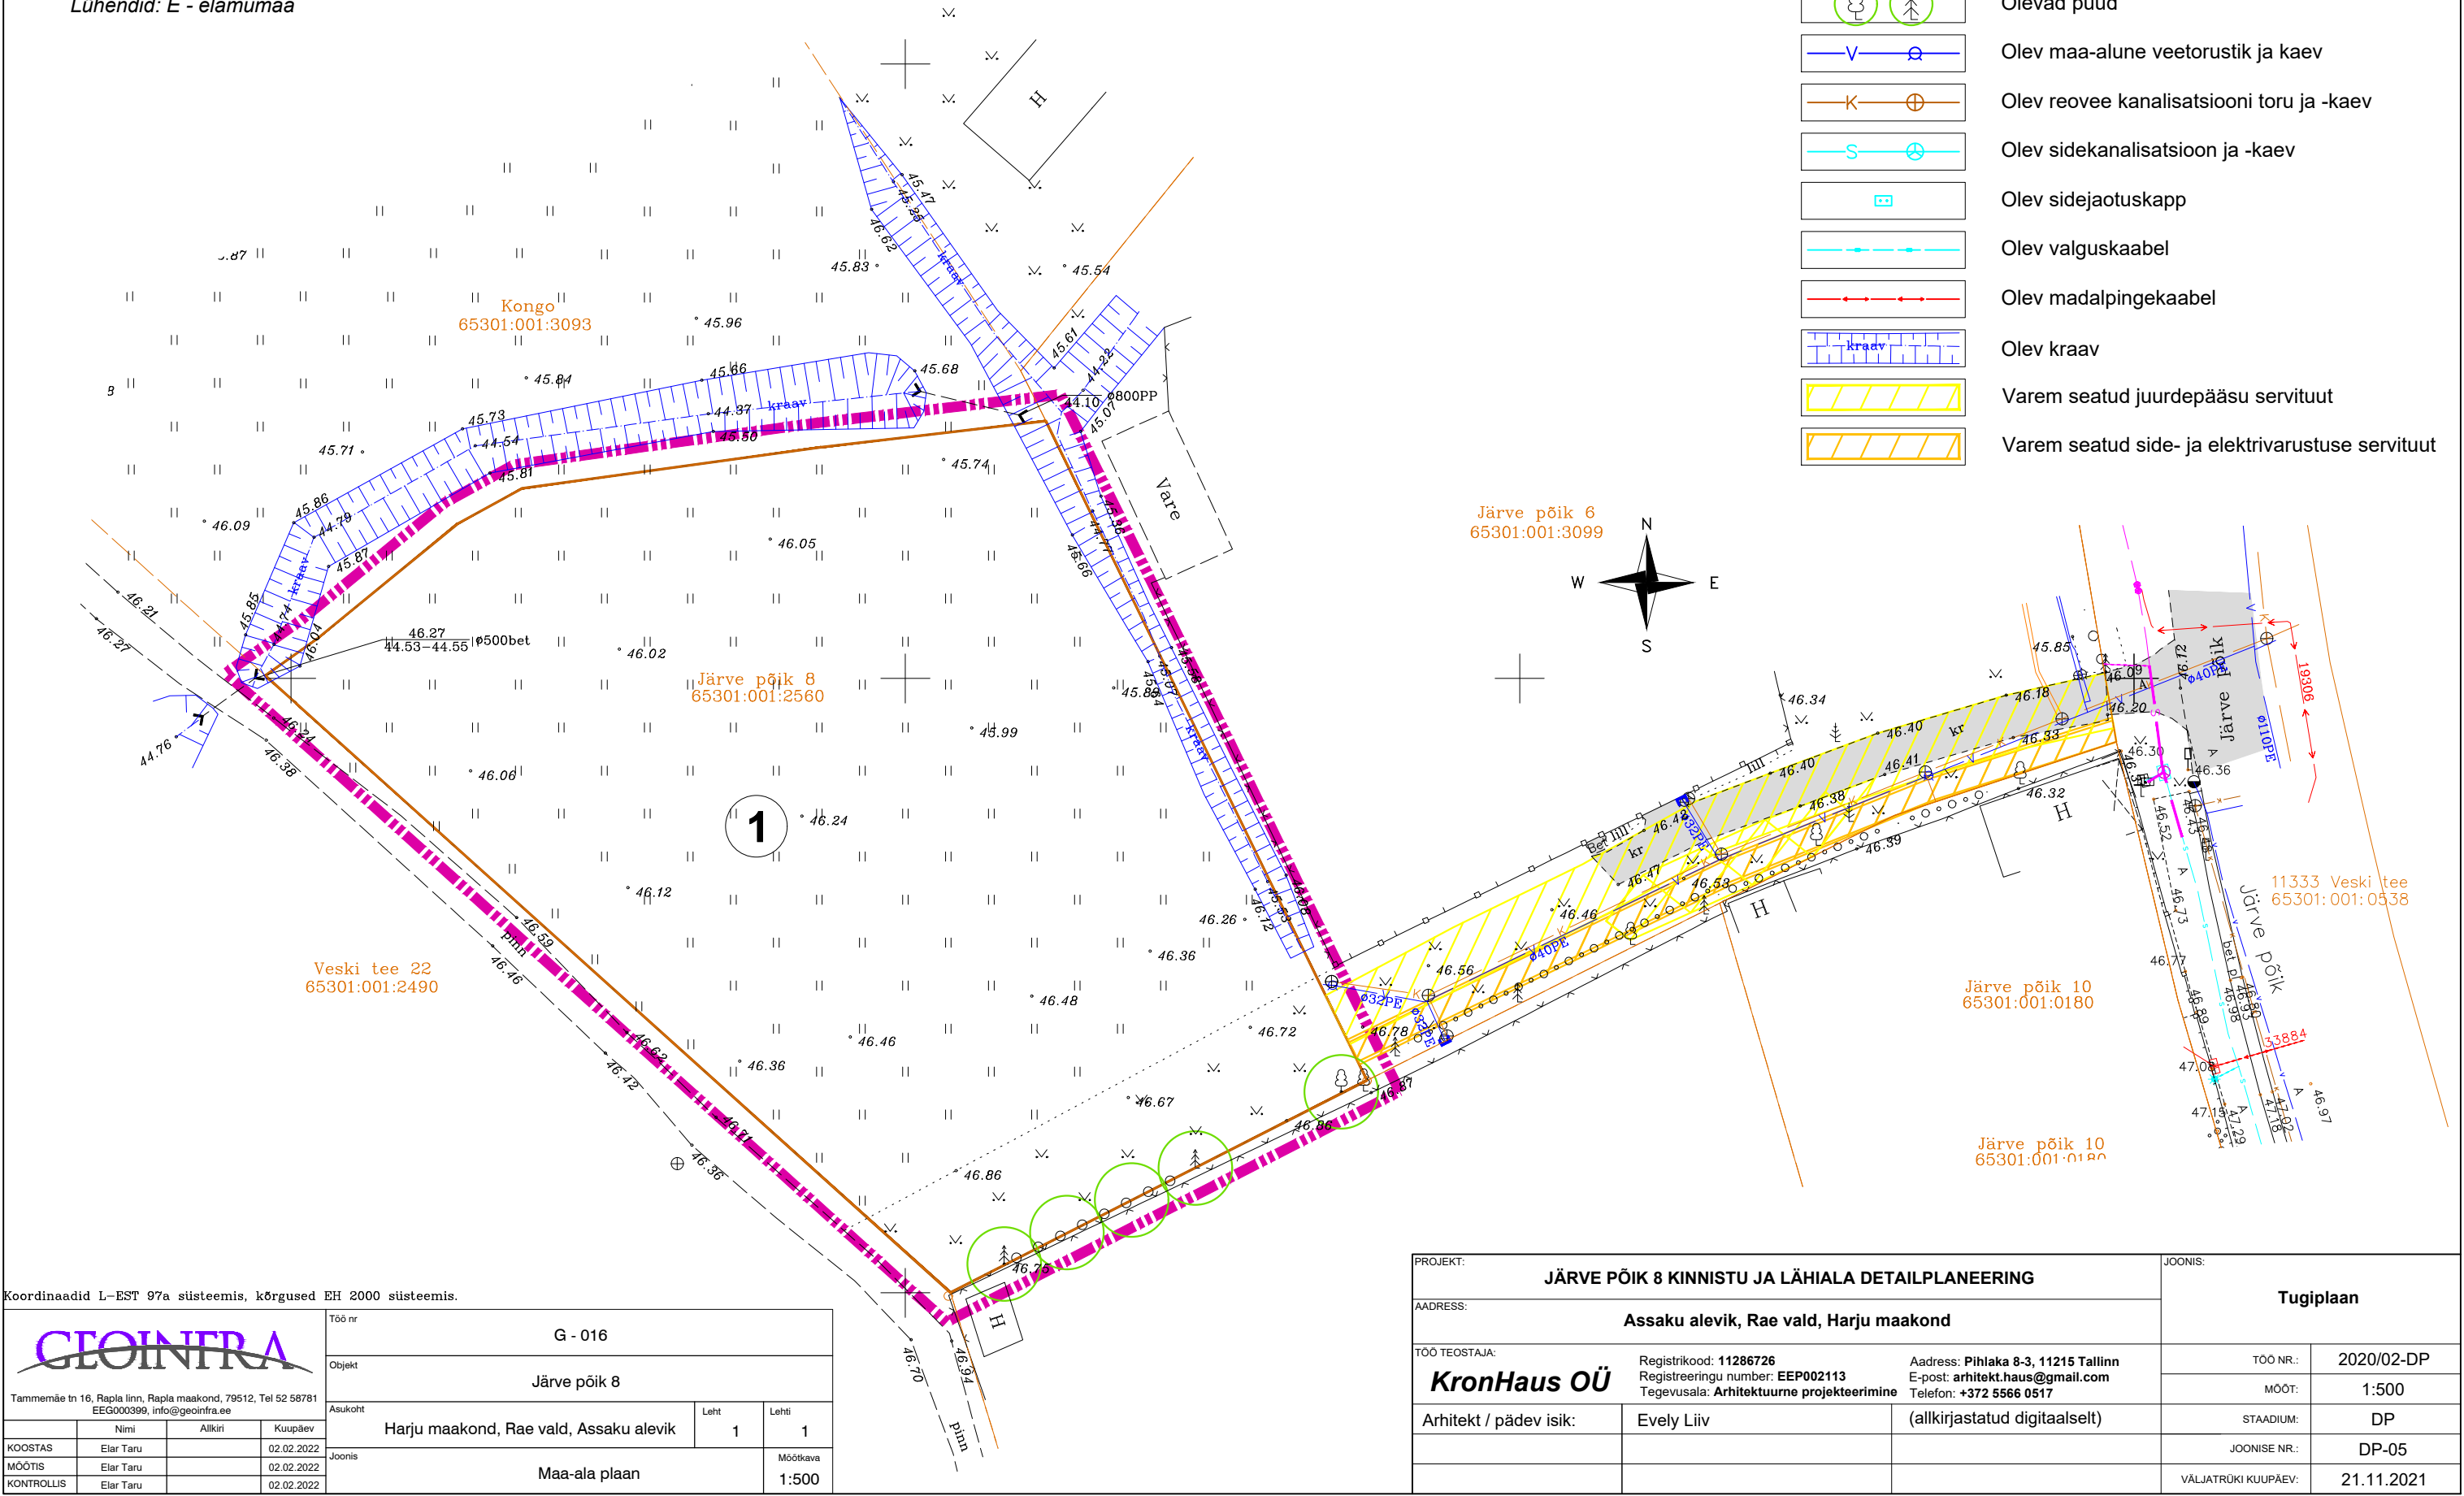

Koordinaadid L-EST 97a süsteemis, kõrgused EH 2000 süsteemis.

Tammemäe tn 16, Rapla linn, Rapla maakond, 79512, Tel 52 58781 EEG000399, info@geoinfra.ee			
Töö nr		G - 016	
Objekt		Järve põik 8	
Asukoht		Harju maakond, Rae vald, Assaku alevik	Leht 1
Joonis		Maa-ala plaan	Möötkava 1:500
KOOSTAS	Elar Taru	Aalkiri	Kuupäev
MÕÕTIS	Elar Taru		02.02.2022
KONTROLLIS	Elar Taru		02.02.2022

PROJEKT: JÄRVE PÕIK 8 KINNISTU JA LÄHIALA DETAILPLANEERING			JOONIS: Tugiplaan	
ADDRESS: Assaku alevik, Rae vald, Harju maakond			TÖÖ NR.:	2020/02-DP
TÖÖ TEOSTAJA: KronHaus OÜ			MÕÖT:	1:500
Registrikood: 11286726 Registreeringu number: EEP002113 Tegevusala: Arhitektuurne projekteerimine			STAADIUM:	DP
Arhitekt / pädev isik: Evelyn Liiv			JOONISE NR.:	DP-05
Address: Pihlaka 8-3, 11215 Tallinn E-post: arhitekt.haus@gmail.com Telefon: +372 5566 0517			VALJATRÜKI KUUPÄEV:	21.11.2021
(allkirjastatud digitaalselt)				