


PLANEERITAVA KINNISTU ANDMED

Pos nr	Lähiaadress	Katastritunnus	Kinnistu pindala, m2	Kinnistu kasutamise otstarve, %
1	Järve põik 8	65301:001:2560	3587	E100
KOKKU			3587	

Lühendid: E - elumumaa

LEPPEMÄRGID

	Planeeringualapiir
	Kinnistu piir
	Olev tee
	Olevad puud
	Olev maa-alune veetorustik ja kaev
	Olev reovee kanalisatsiooni toru ja -kaev
	Olev sidekanalisatsioon ja -kaev
	Olev sidejaotuskapp
	Olev valguskaabel
	Olev madalpingekaabel
	Olev kraav
	Varem seatud juurdepääsu servituut
	Varem seatud side- ja elektrivarustuse servituut

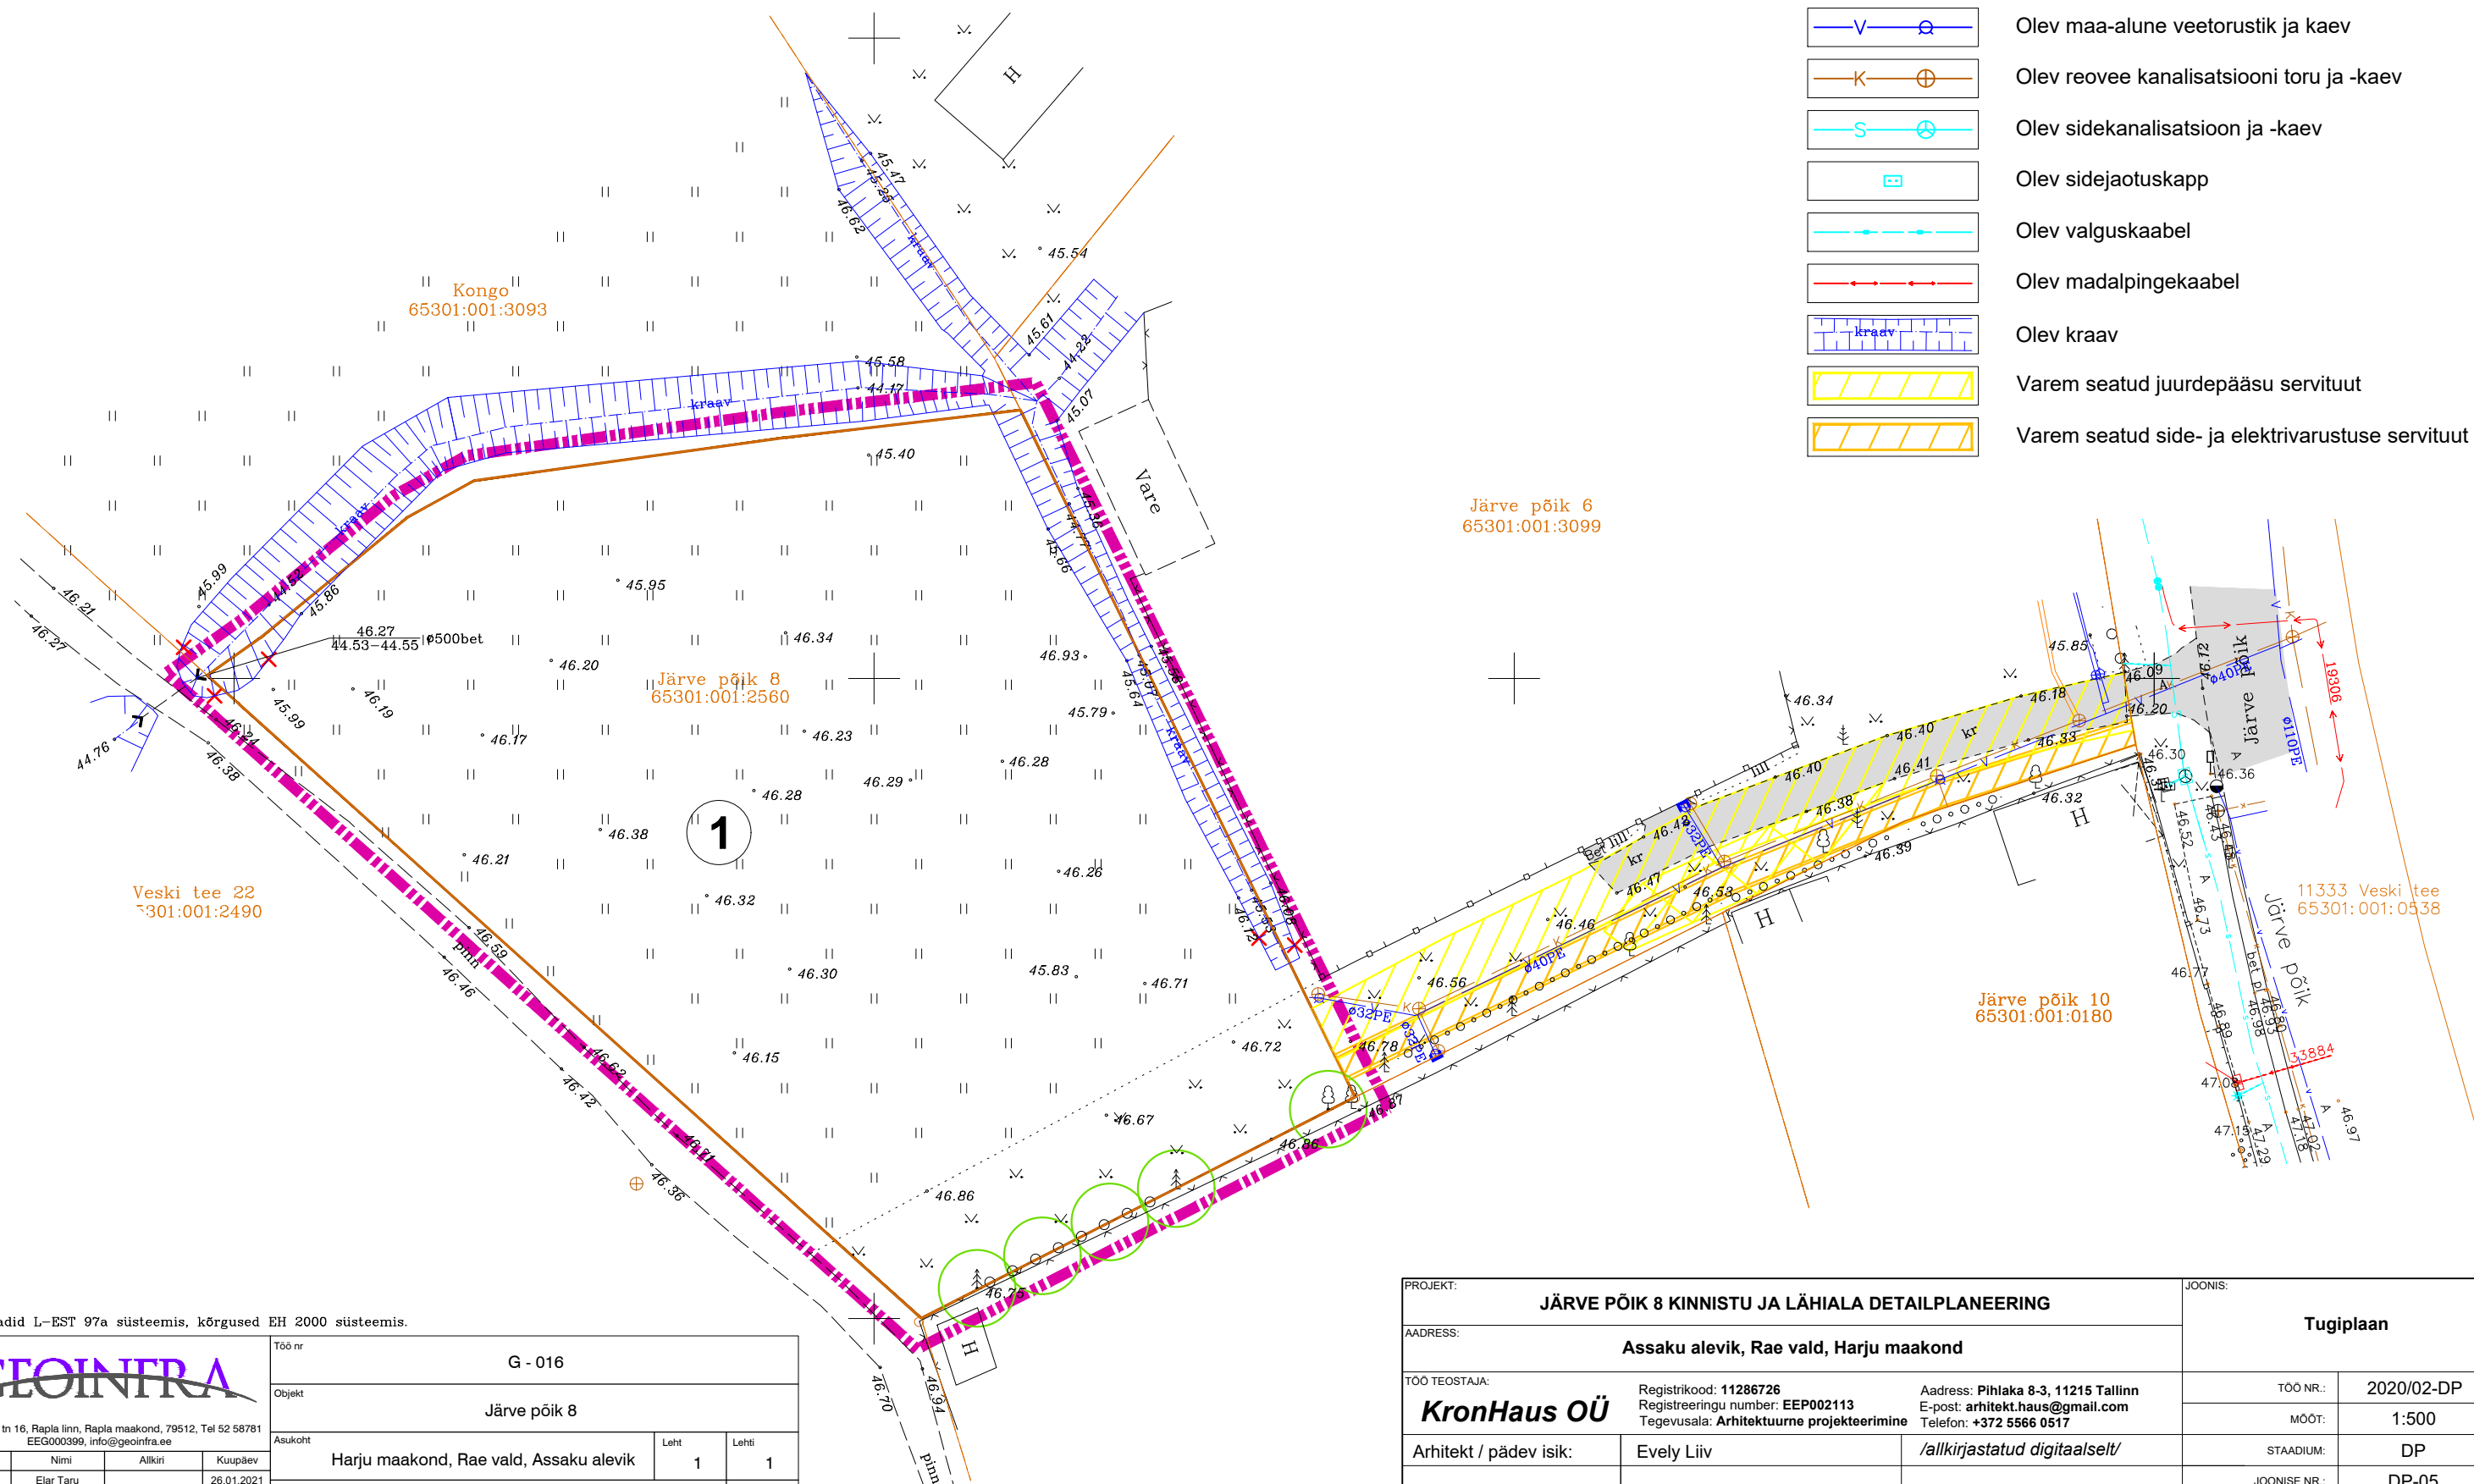

Koordinaadid L-EST 97a süsteemis, kõrgused EH 2000 süsteemis.

				Töö nr	G - 016	
Tammemäe tn 16, Rapla linn, Rapla maakond, 79512, Tel 52 58781 EEG000399, info@geoinfra.ee				Objekt	Järve põik 8	
				Asukoht	Harju maakond, Rae vald, Assaku alevik	Leht 1
						Lehti 1
				Joonis	Maa-ala plaan	
						Möötkava 1:500
	Nimi	Alkiri	Kuupäev			
KOOSTAS	Elar Taru		26.01.2021			
MÕÖTIS	Elar Taru		24.09.2020			
KONTROLLIS	Elar Taru		26.01.2021			

PROJEKT: JÄRVE PÕIK 8 KINNISTU JA LÄHIALA DETAILPLANEERING			JOONIS: Tugiplaan	
AADRESS: Assaku alevik, Rae vald, Harju maakond				
TÖÖ TEOSTAJA: KronHaus OÜ			TÖÖ NR.:	2020/02-DP
Registrikood: 11286726 Registreeringu number: EEP002113 Tegevusala: Arhitektuurne projekteerimine			MÕÖT:	1:500
Arhitekt / pädev isik: Evelyn Liiv			STAADIUM:	DP
Address: Pihlaka 8-3, 11215 Tallinn E-post: arhitekt.haus@gmail.com Telefon: +372 5566 0517			JOONISE NR.:	DP-05
/allkirjastatud digitaalselt/			VÄLJATRÜKI KUUPÄEV:	10.02.2021