




PLANEERINGUALA PIIR

Guru Projekt OÜ
Tatari tn 28-1
Tallinn 10116
tel 644 4414
info@guruprojekt.ee

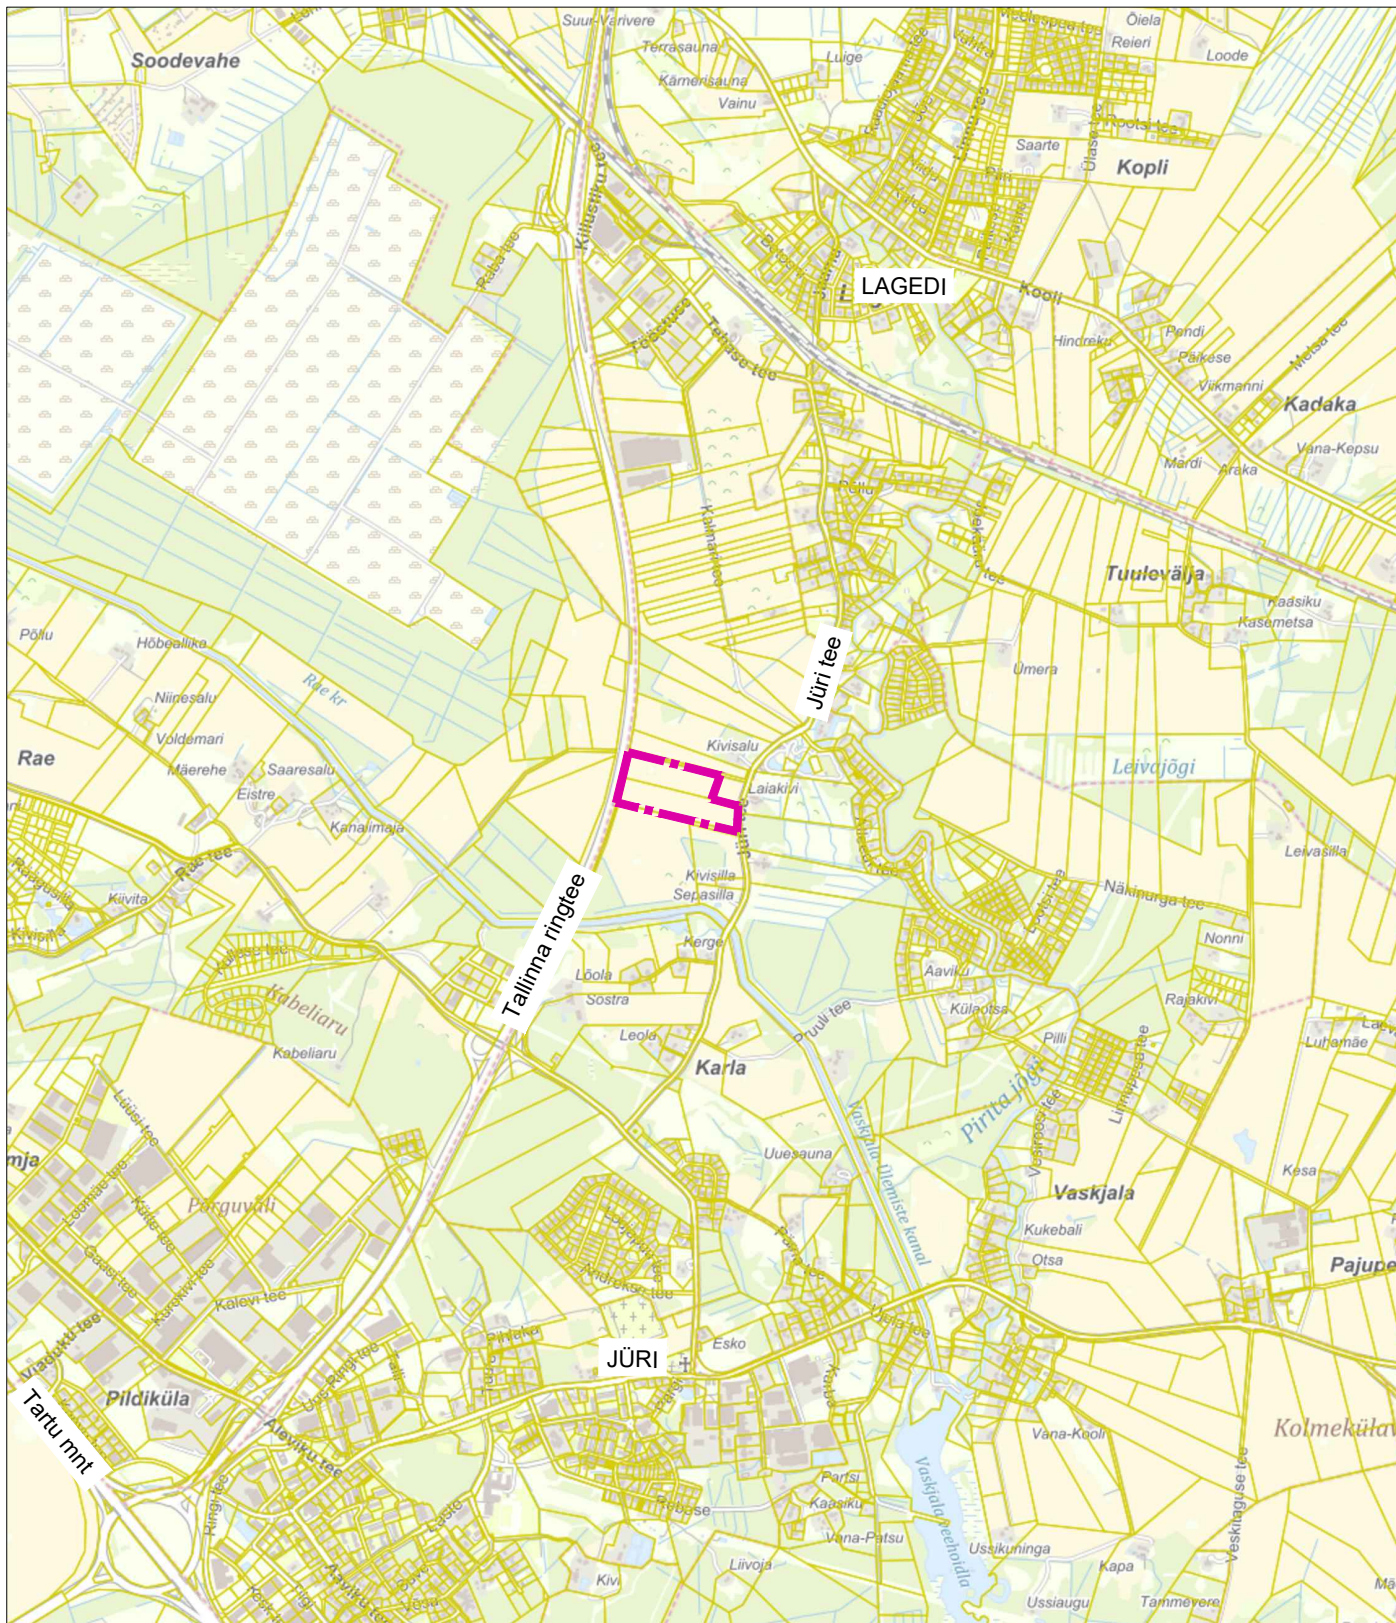

Huvitatud isik: Kinnistud S OÜ
reg nr 12646768
Kai tn 1, Tallinn 10111
dmitri@estmakcapital.ee

Arh. I. Rebane 25.07.2022

Arh. R. Salu

Töö nr:

DP 277-2022

Joonise nr:

DP-1

Töö nimetus:

KAASIKU JA TEEÄÄRE KINNISTUTE DETAILPLANEERING

Staadium:

eskiis

Objekti asukoht:

HARJUMAA, RAE VALD, KARLA KÜLA, KAASIKU JA TEEÄÄRE MÜ

Joonise nimetus:

ASUKOHA SKEEM

Möötkava:

-:---