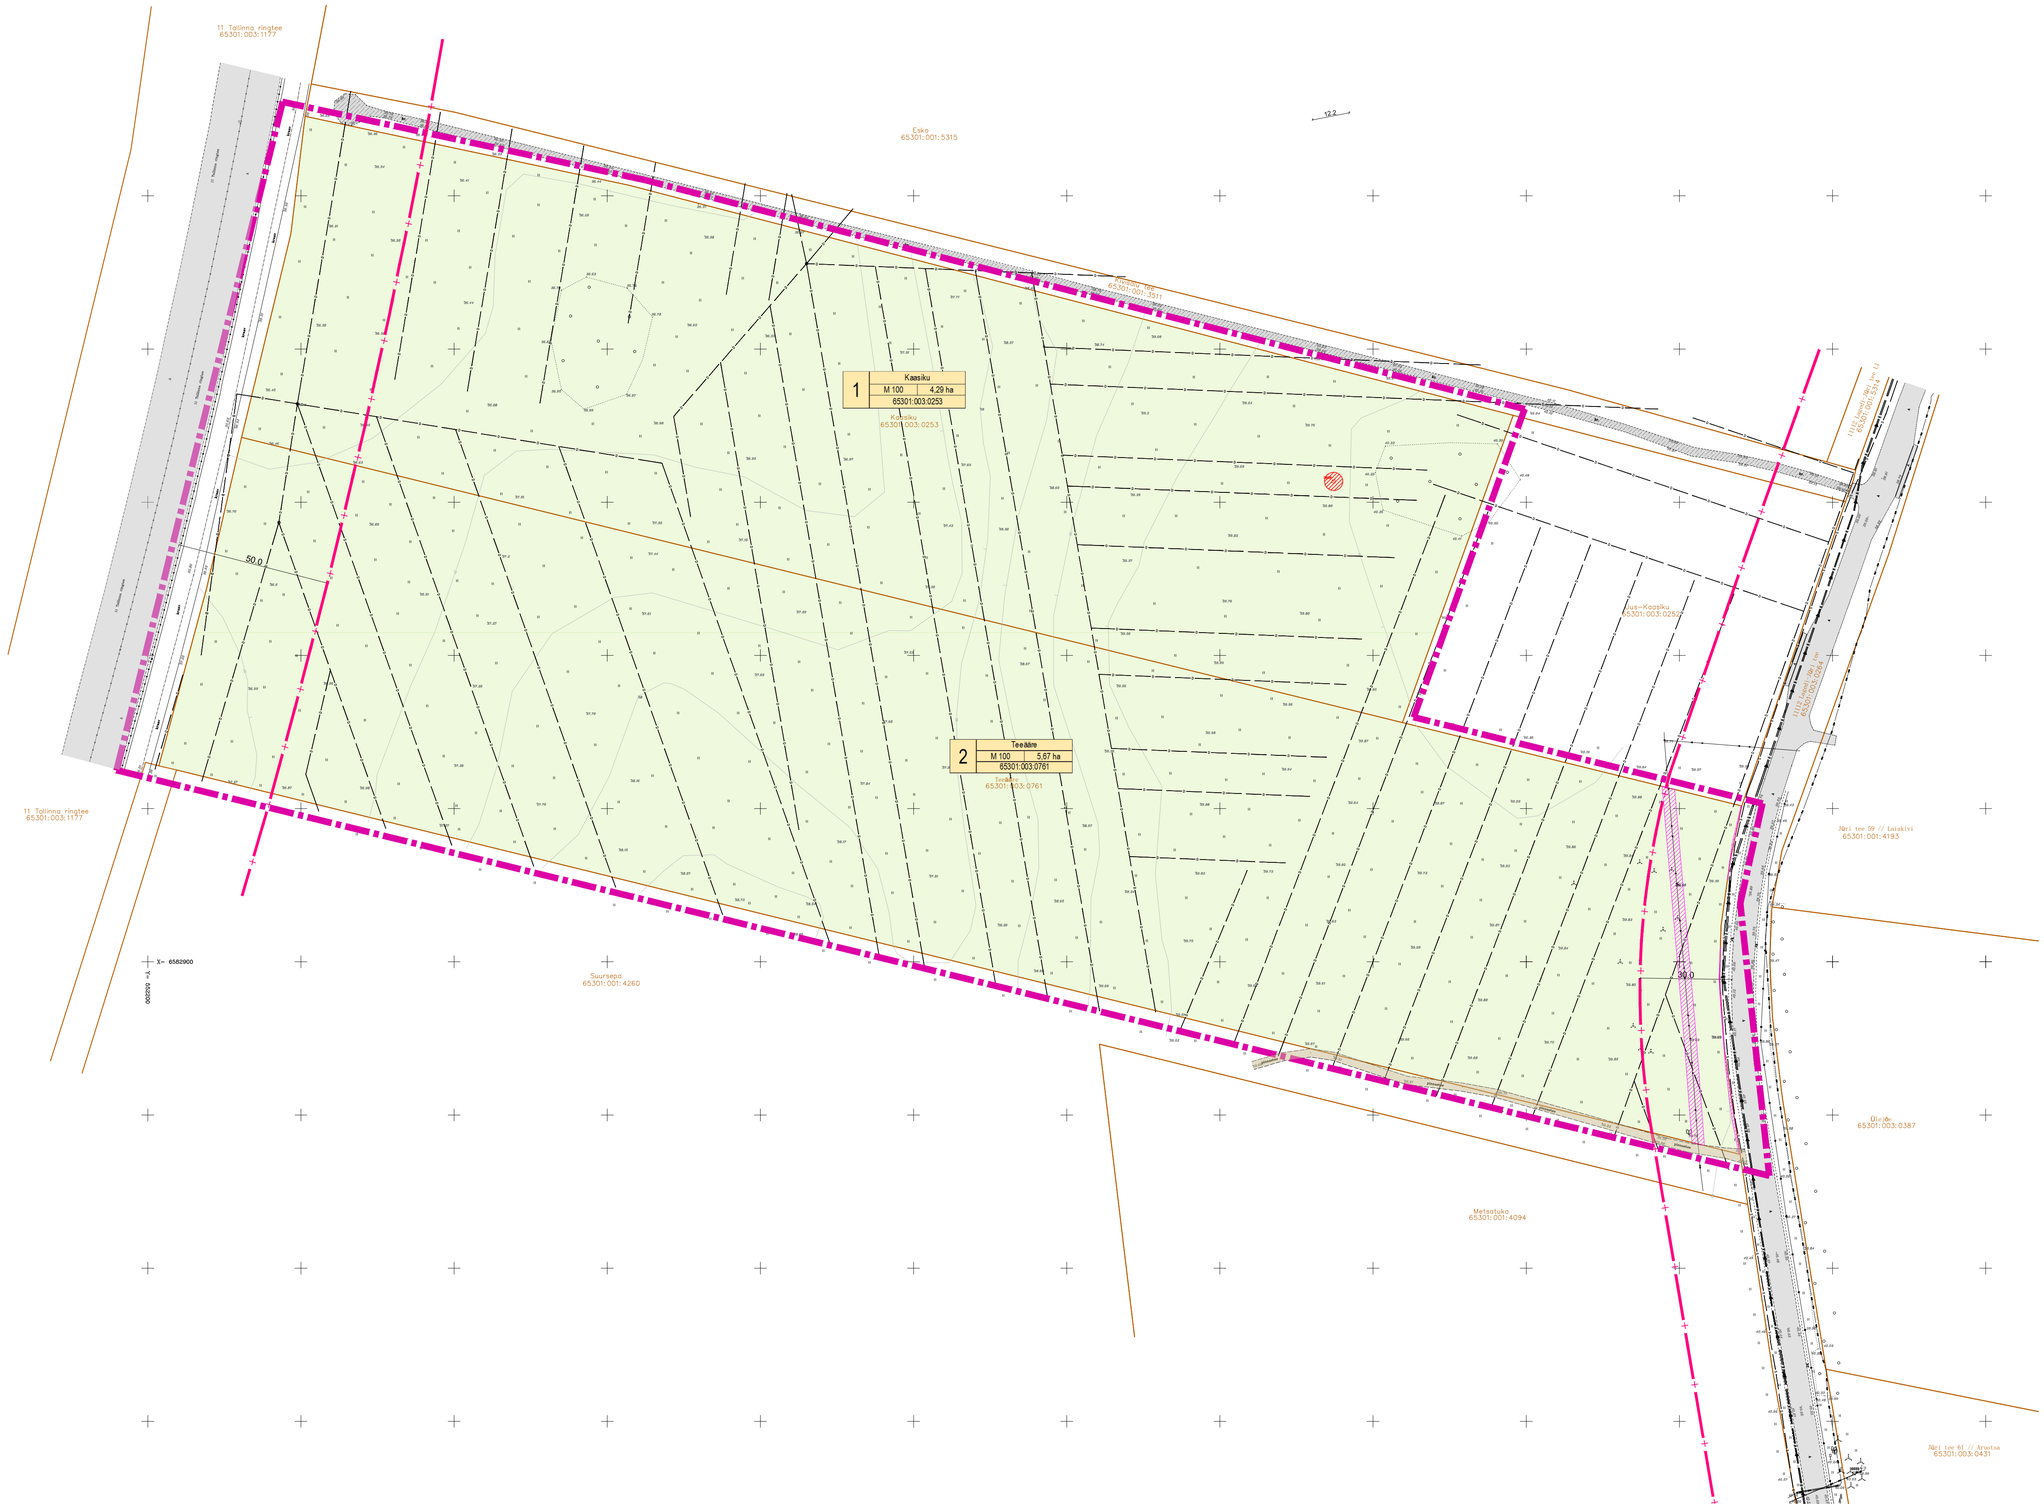

TINGMÄRGID:

- PLANEERINGUALA PIIR
- OL.OL. KINNISTU PIIR
- OL.OL. ASFALTTEE
- OL.OL. KRUUSATEE
- OL.OL. PINNASTEE
- OL.OL. TEEKAITSEVÖÖND
- OL.OL. GEODEETILISE MÄRGI KAITSEVÖÖND
- OL.OL. TEHNOVÕRGU KAITSEVÖÖND
- OL.OL. HALJASMAA

katastri-üksuse nr.	aadress	
	sihtotstarve, %	pindala
	katastritunnus	

OLEMASOLEVAD TEHNOVÕRGUD:

- SURVEKANALISATSIOONI TORUSTIK
- DRENAAŽITORUSTIK
- KP. KAABEL
- MP. ÕHULIIN
- SIDEKANALISATSIOON
- SIDEÕHULIIN

Märkused:
1. Koordinaadid riiklikus L-Est'97, kõrgused EH2000 süsteemis.
2. Katastriüksuste piirid saadud Maa-ametist seisuga 10.07.2022.a.
3. Drenaažitorude asukoht joonisel on ligikaudne.

TVG GRUPP	TVG GRUPP OÜ Litsents: 690 MA Reg.nr: 11621702 Rapla 8, Tallinn Tel: +372 56 671 244 tvggrupp@gmail.com	Objekt: MAA-ALA PLAAN TEHNOVÕRKUDEGA **Harju maakond, Rae vald, Karla küla** **Kaasiku ja Teeääre** **65301:003:0253 ja 65301:003:0761**		
Koostas:	**Sven Villeberg**	Joonise nimetus: MAA-ALA PLAAN TEHNOVÕRKUDEGA		Mõõtkava: 1:500
		Töö nr: **1222-03-G**	Staadium: GEODEESIA	Kuupäev: **10.07.2022.a.**	Leht: **1**
Kontrollis:	**Ardo Arumäe**			

Guru Projekt OÜ Tatari tn 28-1 Tallinn 10116 tel 644 4414 info@guruprojekt.ee	Töö nr: DP 277-2022		Joonise nr: DP-2
Huvitatud isik: Kinnistud S OÜ reg nr 12646768 Kai tn 1, Tallinn 10111 dmitri@estmakcapital.ee	Töö nimetus: KAASIKU JA TEEÄÄRE KINNISTUTE DETAILPLANEERING		Staadium: eskiis
Arh. I. Rebane	25.07.2022	Objekti asukoht: HARJUMAA, RAE VALD, KARLA KÜLA, KAASIKU JA TEEÄÄRE MÜ	
Arh. R. Salu		Joonise nimetus: TUGIPLAAN	Mõõtkava: 1:1000