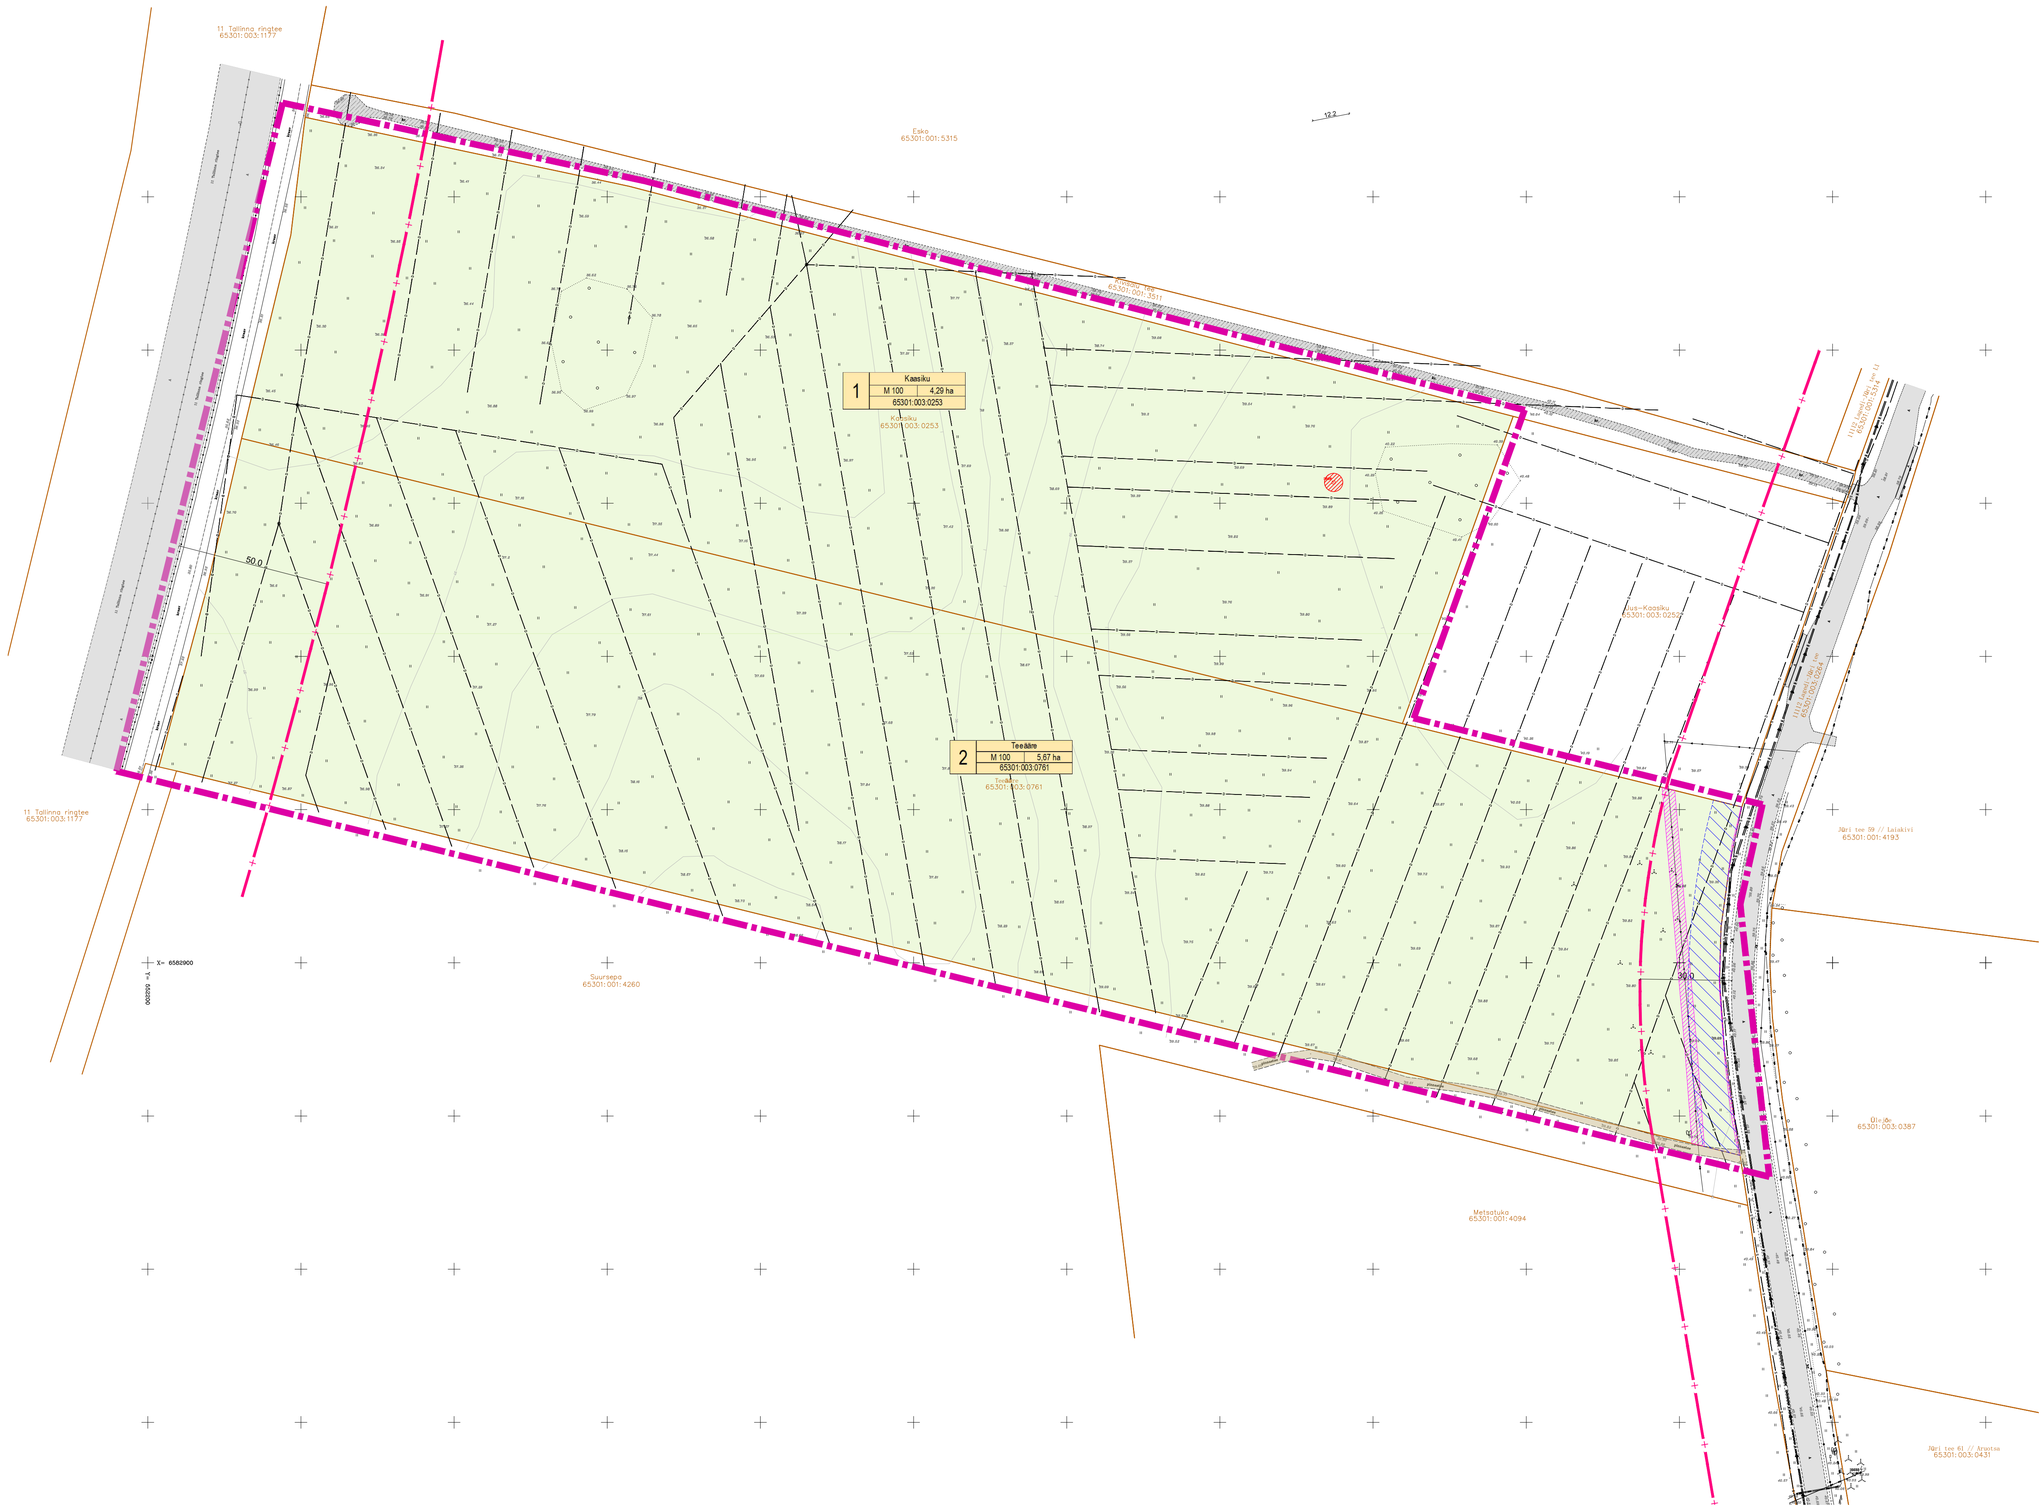

TINGMÄRGID:

- PLANEERINGUALA PIIR
- OL.OL. KINNISTU PIIR
- OL.OL. ASFALTTEE
- OL.OL. KRUUSATEE
- OL.OL. PINNASTEE
- OL.OL. TEEKAITSEVÖÖND
- OL.OL. ISIKLIK KASUTUSÕIGUS RAE VALLA KASUKS
- OL.OL. GEODEETILISE MÄRGI KAITSEVÖÖND
- OL.OL. TEHNOVÕRGU KAITSEVÖÖND
- OL.OL. HALJASMAA

katastri-üksuse nr	aadress	
	sihtotstarve, %	pindala
	katastritunnus	

OLEMASOLEVAD TEHNOVÕRGUD:

- SURVEKANALISATSIOONI TORUSTIK
- DRENAAŽITORUSTIK
- KP. KAABEL
- MP. ÕHULIIN
- SIDEKANALISATSIOON
- SIDEÕHULIIN

Märkused:
1. Koordinaadid riiklikus L-Est'97, kõrgused EH2000 süsteemis.
2. Katastriüksuste piirid saadud Maa-ametist seisuga 10.07.2022.a.
3. Drenaažitorude asukoht joonisel on ligikaudne.

TVG GRUPP	TVG GRUPP OÜ Litsents: 690. MA Reg.nr: 11621702 Rapla 8, Tallinn Tel: +372 56 671 244 tvggrupp@gmail.com	Objekt: MAA-ALA PLAAN TEHNOVÕRKUDEGA **Harju maakond, Rae vald, Karla küla** **Kaasiku ja Teeääre** **65301:003:0253 ja 65301:003:0761**	
Koostas:	**Sven Viileberg**	Joonise nimetus: MAA-ALA PLAAN TEHNOVÕRKUDEGA	Mõõtkava: 1:500
Kontrollis:	**Ardo Arumäe**	Töö nr: **1222-03-G** / Staadium: GEODEESIA	Kuupäev: **10.07.2022.a.** / Leht: **1**

Guru Projekt OÜ Tatari tn 28-1 Tallinn 10116 tel 644 4414 info@guruprojekt.ee			Töö nr: DP 277-2022
Huvitatud isik:	Kinnistud S OÜ reg.nr 12646768 Kai tn 1, Tallinn 10111 dmitri@estmaecapital.ee		Töö nimetus: KAASIKU JA TEEÄÄRE KINNISTUTE DETAILPLANEERING
Arh.	I. Rebane	23.08.2022	Objekti asukoht: HARJUMAA, RAE VALD, KARLA KÜLA, KAASIKU JA TEEÄÄRE MÜ
Arh.	R. Salu		Joonise nimetus: TUGIPLAAN

Joonise nr: DP-2
Staadium: eskiis
Mõõtkava: 1:1000