




PLANEERINGUALA PIIR

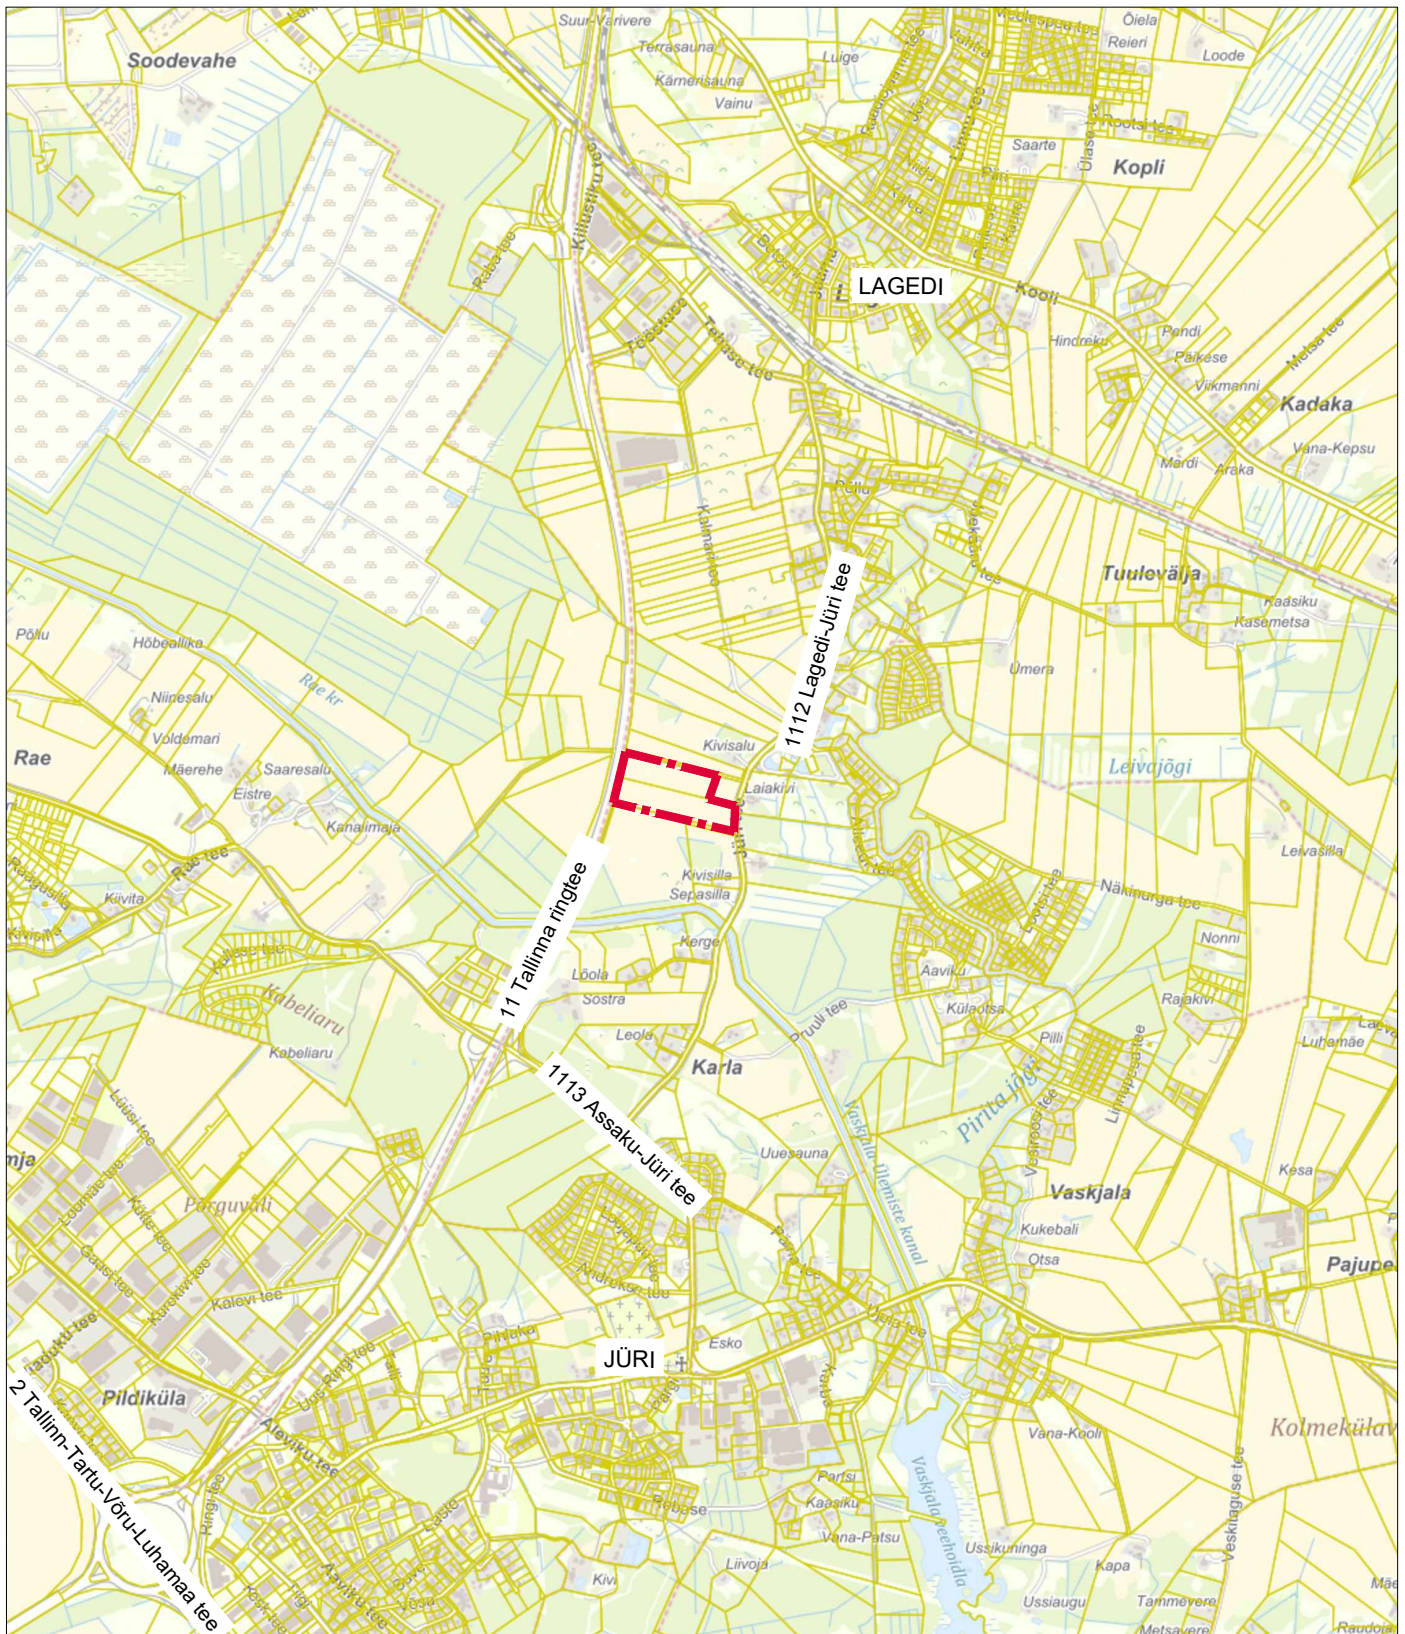

Guru Projekt OÜ
Lai tn 2-14
Tallinn 10133
tel 644 4414
info@guruprojekt.ee

Töö nr:

DP 277-2022

Joonise nr:
DP-1

Töö nimetus:

**KAASIKU JA TEEÄÄRE KINNISTUTE JA LÄHIALA
DETAILPLANEERING DP1214**

Stadium:
DP

Koostamise korraldaja: **Rae Vallavalitsus**, reg 75026106
Aruküla tee 9, Jüri alevik, Rae vald 75301
info@rae.ee, 6056750

Huvitatud isik: **Kinnistud S OÜ**, reg 162646768
Kai tn 1, Tallinn 10412
margus@estmakcapital.ee, 521 5749

Objekti asukoht:

HARJUMAA, RAE VALD, KARLA KÜLA, KAASIKU JA TEEÄÄRE MÜ

Arh. **I. Rebane**

Arh. **R. Salu**

05.04.2024

Joonise nimetus:

ASUKOHA SKEEM

Mõõtka:

1:---