
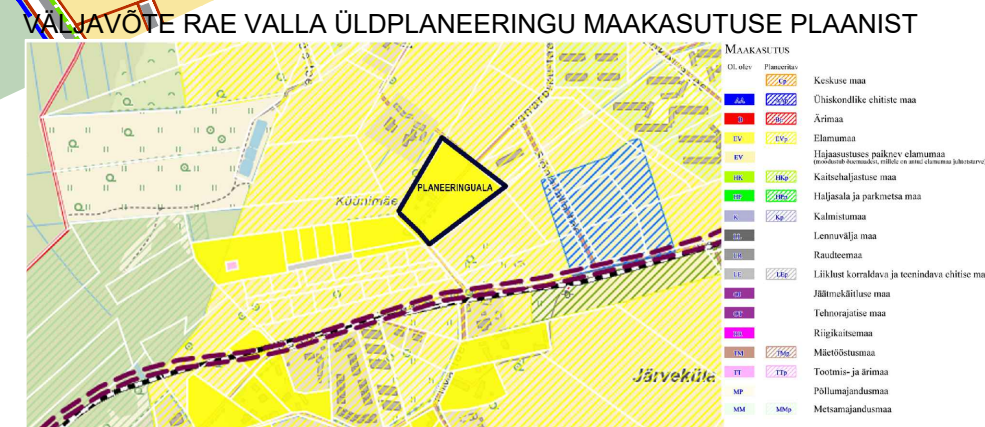


PLANEERINGUALA LÄHIÜMBRUSES ALGATATUD JA KEHTESTATUD DETAILPLANEERINGUD

Jrk nr	DP nimetus	Staadium
1	DP0631 - HIEMÄE KINNISTUTE PIIRKONNA JA LÄHIALA DETAILPLANEERING	KEHTESTATUD 22.11.2016 korraldus nr 1678
2	DP0990 - VÄLJAOTSA TEE 24 KINNISTU JA LÄHIALA DETAILPLANEERING	KEHTESTATUD 23.07.2020 korraldus nr 967
3	DP1037 - JÄRVEKÜLA ÜLEMISTE JÄRVE LIIKUMIS-RADADE JA LÄHIALA DETAILPLANEERING	KEHTESTATUD 02.09.2020 korraldus nr 1124
4	DP0626 - KÜÜNIMÄE KINNISTU JA LÄHIALA DETAILPLANEERING	KEHTESTATUD 01.10.2019 korraldus nr 1208
5	DP0464 - MÄE, SAUKI JA KÜNNIPÖLLU KINNISTUTE NING LÄHIALA DETAILPLANEERING	KEHTESTATUD 13.05.2008 otsus nr 397
6	DP0515 - PAJUNIIDU KINNISTU DETAILPLANEERING	KEHTESTATUD 12.02.2008 otsus nr 362
7	DP0206 - TOFRE-I KINNISTU DETAILPLANEERING	KEHTESTATUD 20.06.2006 otsus nr 125
8	DP0863 - VANA-LAASI KINNISTU JA LÄHIALA DETAILPLANEERING	KEHTESTATUD 15.03.2016 korraldus nr 407
9	DP1000 - VÄIKE-LAASI KINNISTU JA LÄHIALA DETAILPLANEERING	KEHTESTATUD 15.06.2020 korraldus nr 829
10	DP1033 - ORUVÄLJA KINNISTU JA LÄHIALA DETAILPLANEERING	VASTU VÕETUD 02.05.2023 korraldus nr 936
11	DP0457 - UUESUITSU KINNISTU JA LÄHIALA DETAILPLANEERING	KEHTESTATUD 24.07.2018 korraldus nr 921
12	DP1104 - KRAAVIÄRE KINNISTUTE JA LÄHIALA DETAILPLANEERING	KEHTESTATUD 20.12.2022 korraldus nr 2141
13	DP1133 - VÄLJAOTSA JA VÄLJAOTSA TEE 15 KINNISTU JA LÄHIALA DETAILPLANEERING	ALGATATUD 21.11.2022 korraldus nr 1903

TINGMÄRGID

	PLANEERINGUALA PIIR		VAREM PLANEERITUD SÕIDUTEE
	KONTAKTVÖÖNDIS PAIKNEV KEHTESTATUD DETAILPLANEERING		PLANEERITUD SÕIDUTEE
	KONTAKTVÖÖNDIS PAIKNEV MENETLETAV DETAILPLANEERING		OLEMASOLEV KERGLIHKUSTEE / KÖNNITEE
	OLEMASOLEVA KINNISTU PIIR		PLANEERITUD KÖNNITEE
	PLANEERITUD KRUNDI PIIR		VAREM PLANEERITUD / PROJEKTEERITUD KERGLIHKUSTEE / KÖNNITEE
	VAREM PLANEERITUD KRUNDI PIIR		VAREM PLANEERITUD TERVISERADA
	OLEMASOLEV HOONE		PERSPEKTIIVNE JALAKÄIJATE ALA
	VAREM PLANEERITUD HOONE		ELAMUMAA / VAREM PLANEERITUD ELAMUMAA
	VAREM PLANEERITUD HOONESTUSALA		PLANEERITUD ELAMUMAA
	PLANEERITUD HOONESTUSALA		MAATULUNDUSMAA
	PLANEERITAVA HOONE VÕIMALIK ASUKOHT		ÜLDKASUTATAV MAA / VAREM PLANEERITUD ÜLDKASUTATAV MAA
	OLEMASOLEV SÕIDUTEE		PLANEERITUD ÜLDKASUTATAV MAA
			ÄRIMAA
			TOOTMISMAA
			ÜHISKONDLIKE EHITISTE MAA

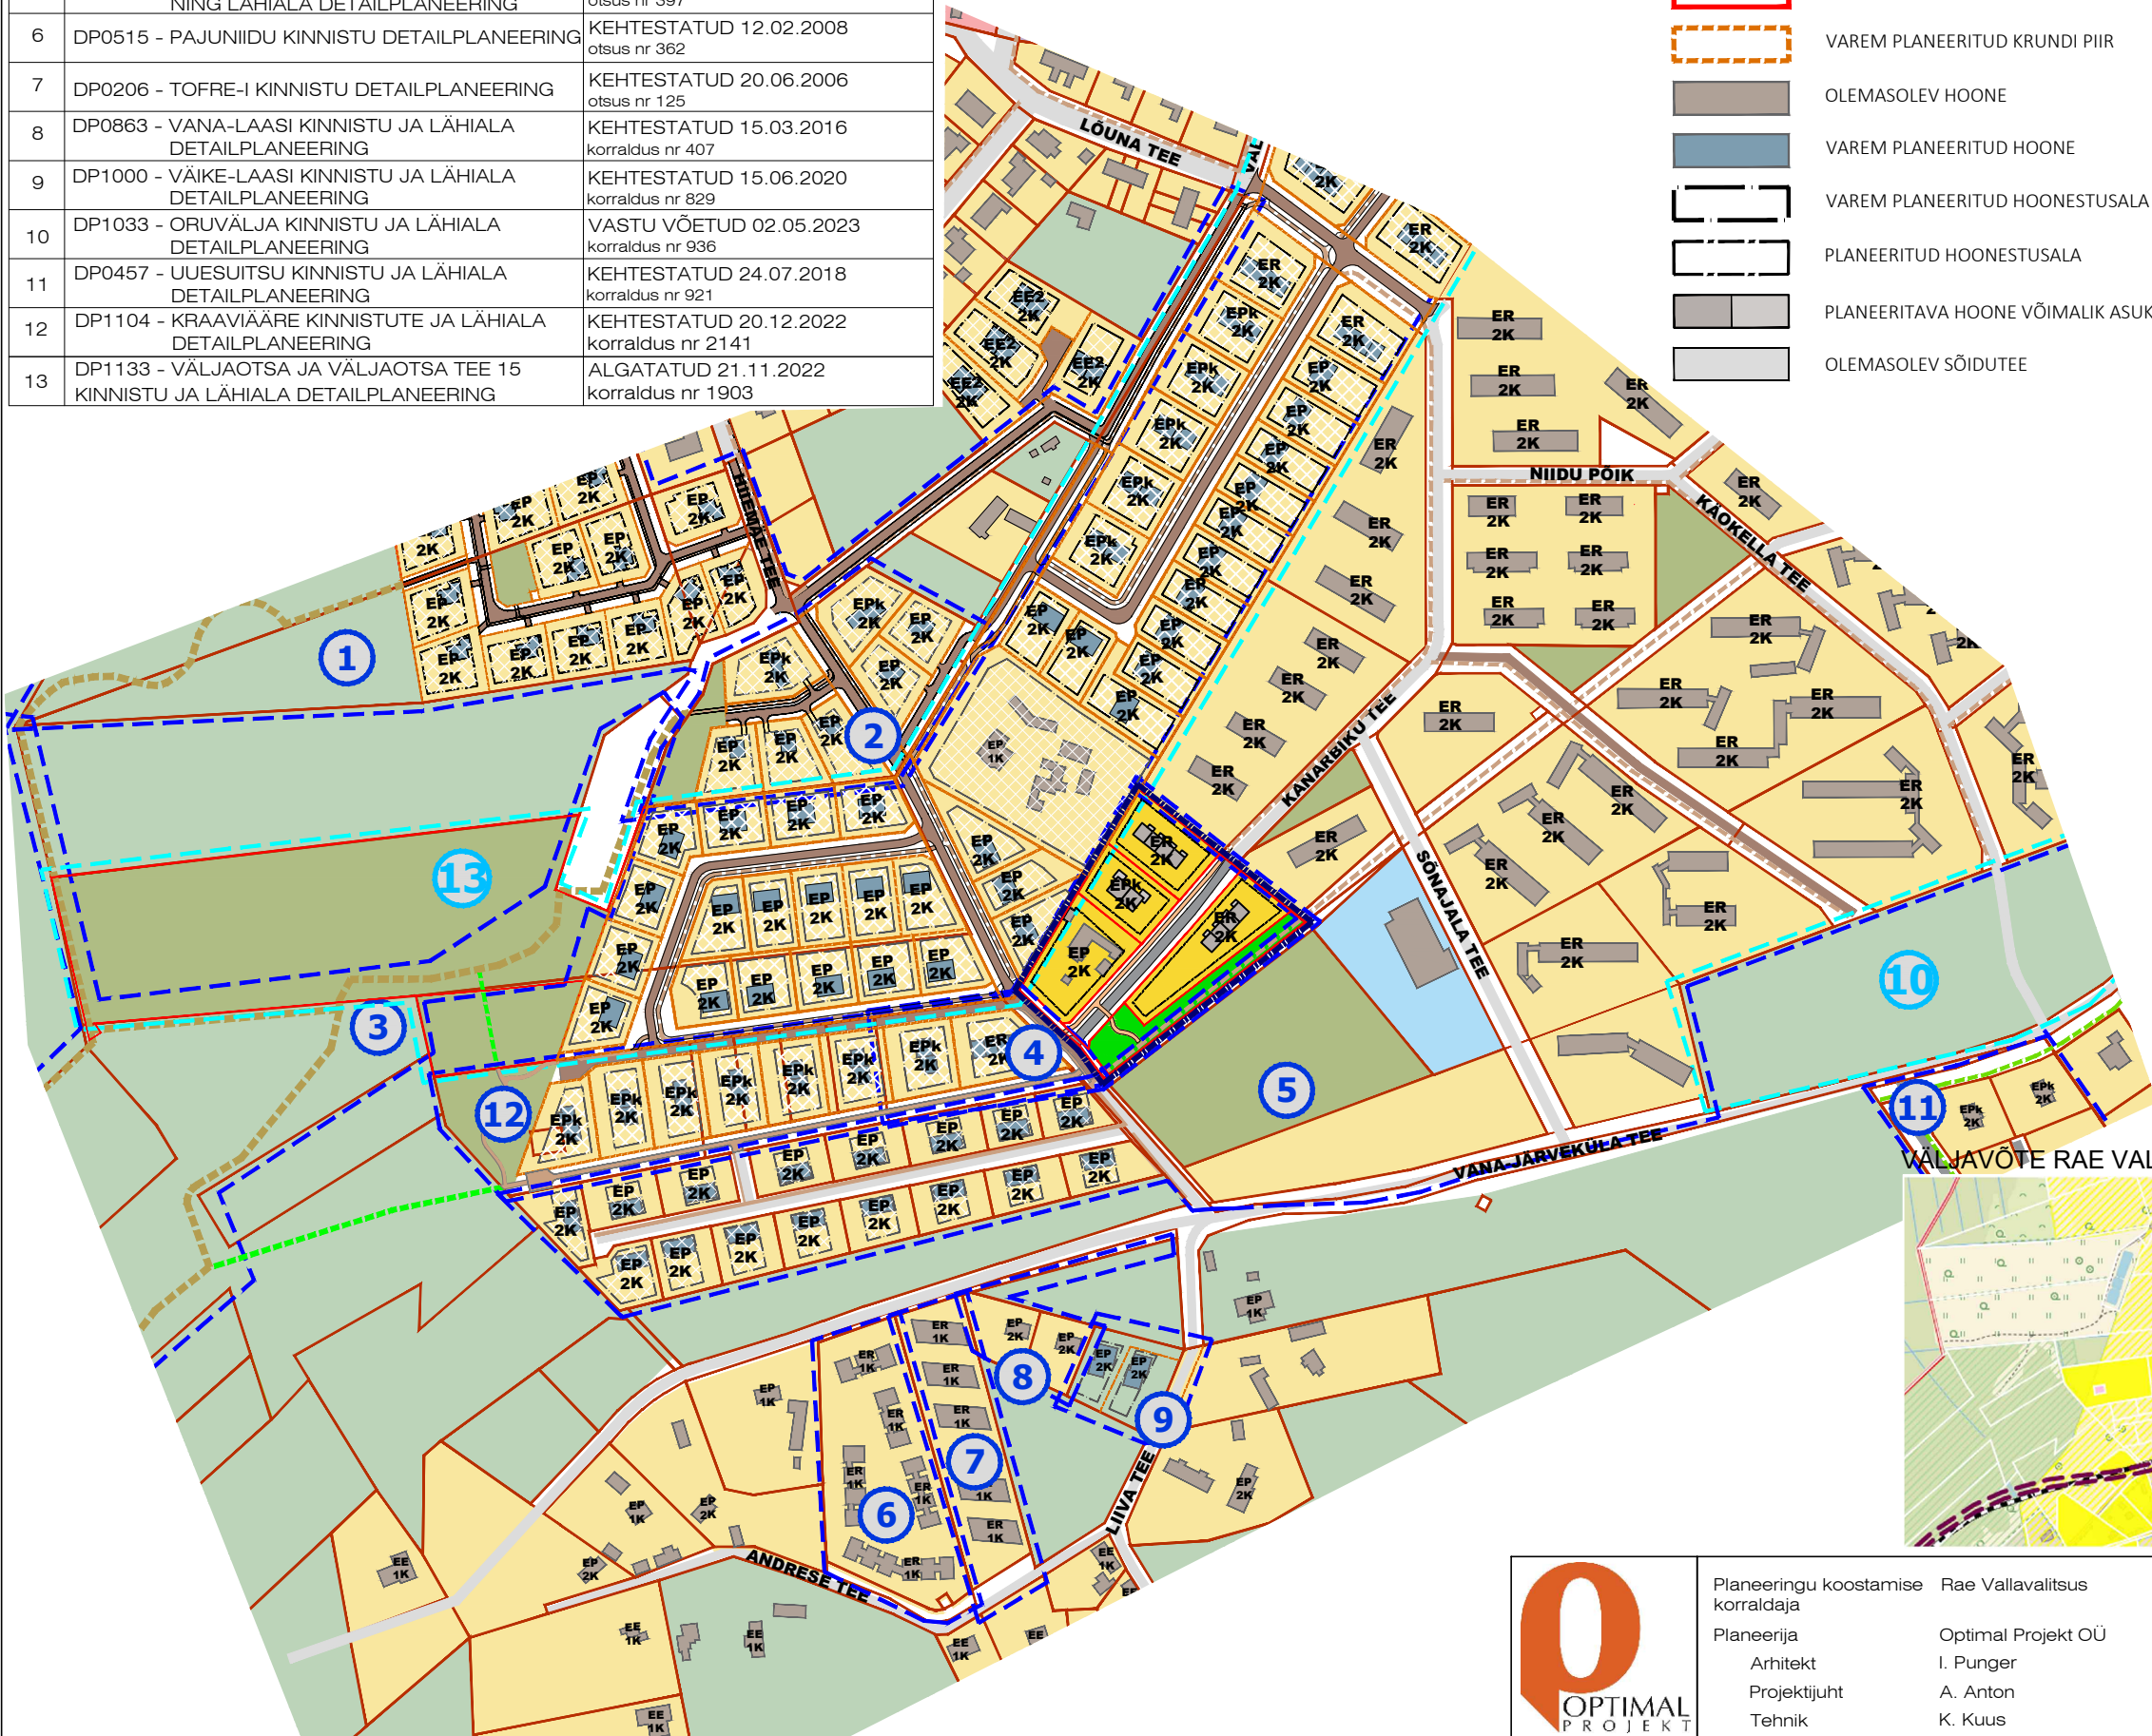

Planeeringu koostamise korraldaja: Rae Vallavalitsus
 Planeerija: Optimal Projekt OÜ
 Arhitekt: I. Pungner
 Projektijuht: A. Anton
 Tehnik: K. Kuus

RAE VALD, JÄRVEKÜLA KÜLA
 KANARBIKU TEE 5 KINNISTU JA LÄHIALA DETAILPLANEERING
 KONTAKTVÖÖNDI ANALÜÜS

Töö nr 496
 DP
 M 1:~
 08.02.2024
 AS-02