



65301:001:3392  
KANARBIKU TEE  
6346 m<sup>2</sup>  
TRANSPORDIMAA

65301:001:3393  
KANARBIKU TEE 13  
13 569 m<sup>2</sup>  
ELAMUMAA

65301:001:5886  
VÄLJAOTSA TEE 15  
9,64 ha  
MAATULUNDUSMAA

65301:001:3634  
SÕNAJALA TEE 7  
3789 m<sup>2</sup>  
ELAMUMAA

65301:001:5341  
KANARBIKU TEE 5  
15 965 m<sup>2</sup>  
ELAMUMAA

65301:001:5365  
KANARBIKU TEE 2  
15 182 m<sup>2</sup>  
ÜLDKASUTATAV MAA

65301:001:4715  
KANARBIKU TEE 4  
963 m<sup>2</sup>  
ÜLDKASUTATAV MAA

65301:001:5344  
KANARBIKU TEE L3  
932 m<sup>2</sup>  
TRANSPORDIMAA


65301:001:4718  
KANARBIKU TEE L2  
303 m<sup>2</sup>  
TRANSPORDIMAA

TINGMÄRGID

- DETAILPLANEERINGU ALA PIIR
- OLEMASOLEVA KINNISTU PIIR
- OLEMASOLEVA AUTOLIIKLUSE ALA
- OLEMASOLEVA JALAKÄIJATE ALA
- OLEMASOLEVA ELAMU / ABIHOONE
- OLEMASOLEVA KRAAV
- TEHNORÄRGU KAITSEVÖÖND

OLEMASOLEVAD TEHNORAJATISED

- VEETORUSTIK
- REOVEE KANALISATSIOONITORUSTIK
- SADEMEVEE KANALISATSIOONITORUSTIK
- GAASITORUSTIK
- SIDEKAABEL
- MAAKAABEL
- ÕHULIIN
- SALVKAEV

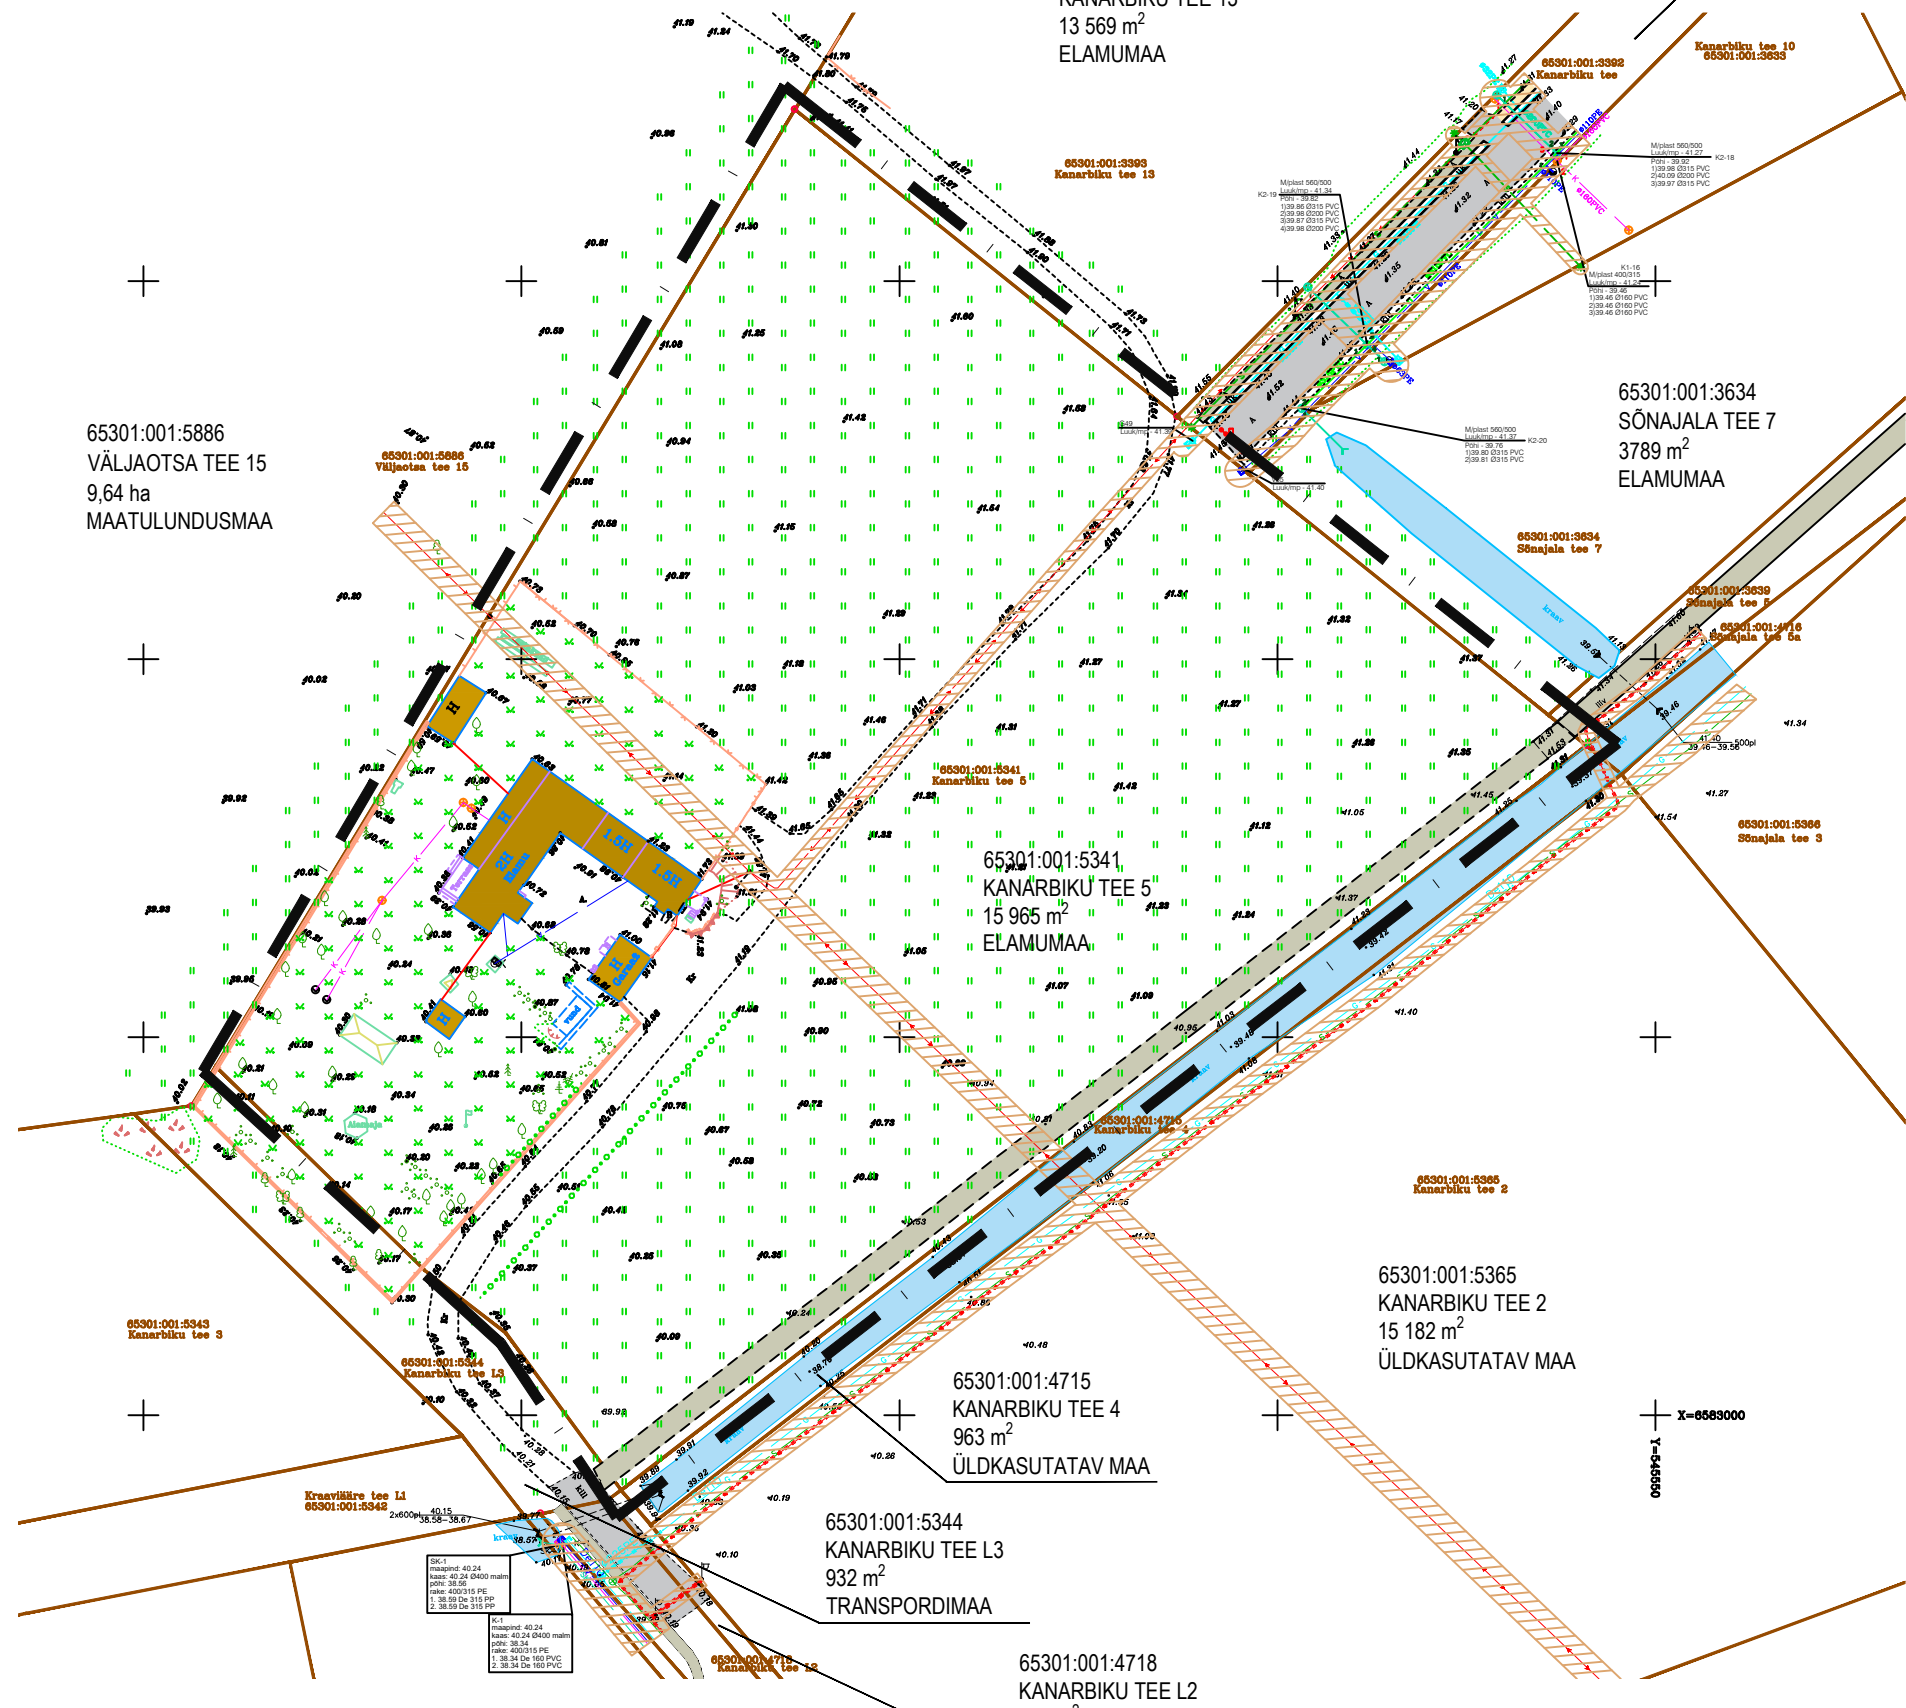

SR-1	Reovee võrk	40.24	1.38.34	De 150 PE
SR-2	Reovee võrk	40.24	1.38.34	De 150 PE
Planeeringu koostamise korraldaja: Rae Vallavalitsus  
 Planeerija: Optimal Projekt OÜ  
 Arhitekt: I.Punger  
 Projektijuht: A. Anton  
 Tehnik: K.Kuus

RAE VALD, JÄRVEKÜLA KÜLA  
**KANARBIKU TEE 5 KINNISTU JA LÄHIALA DETAILPLANEERING**  
 TUGIPLAAN

Töö nr. 496  
 ESKIIS  
 M 1:1000  
 02.12.2022  
 AS-03